




KONZEPT KUBATUR

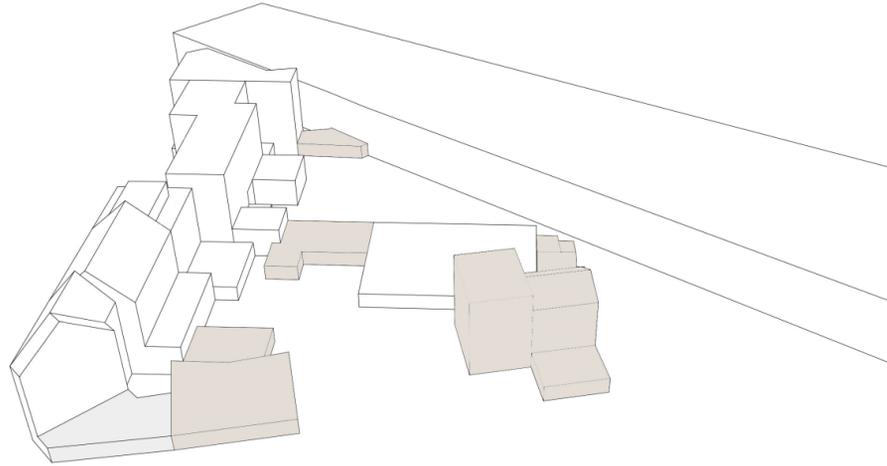


ANPASSUNG DES BAUBESTANDS

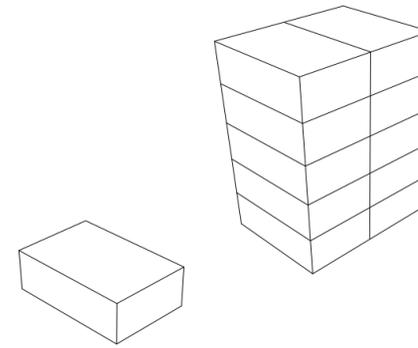


SCHAFFEN EINES GRUNDKUBUS

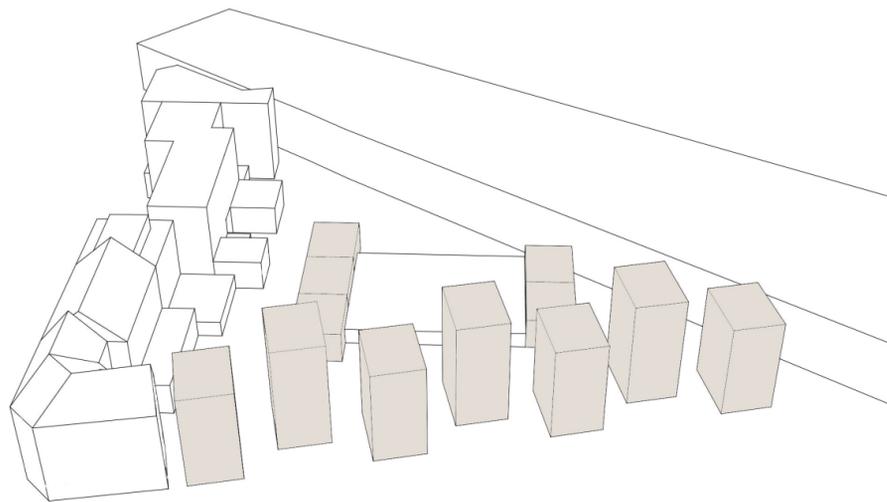

BESPIELEN DES GRUNDSTÜCKS

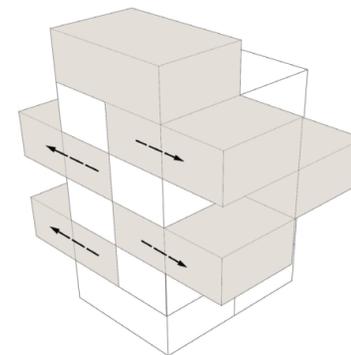


ERWEITERN DES GRUNDKUBUS

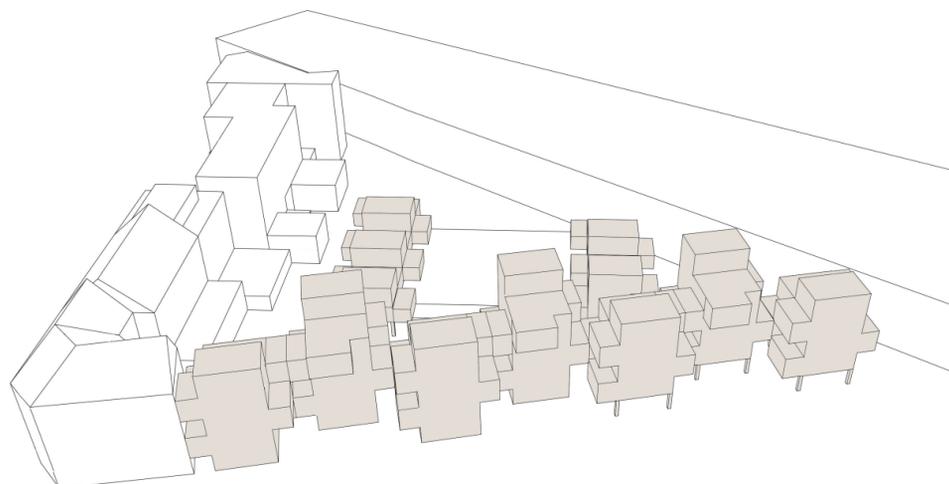

BEBAUUNG


KONZEPT NUTZUNG

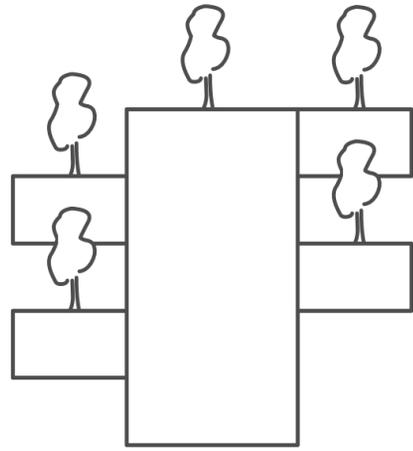


BEGRÜNTE GEBÄUDE



EINZELHANDEL UND GASTRO

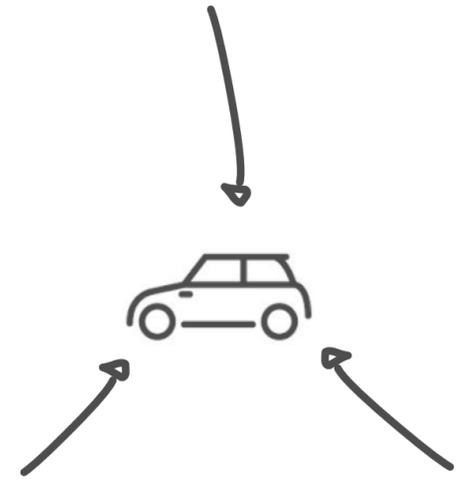

AUSSCHLIESSLICH CARSHARING

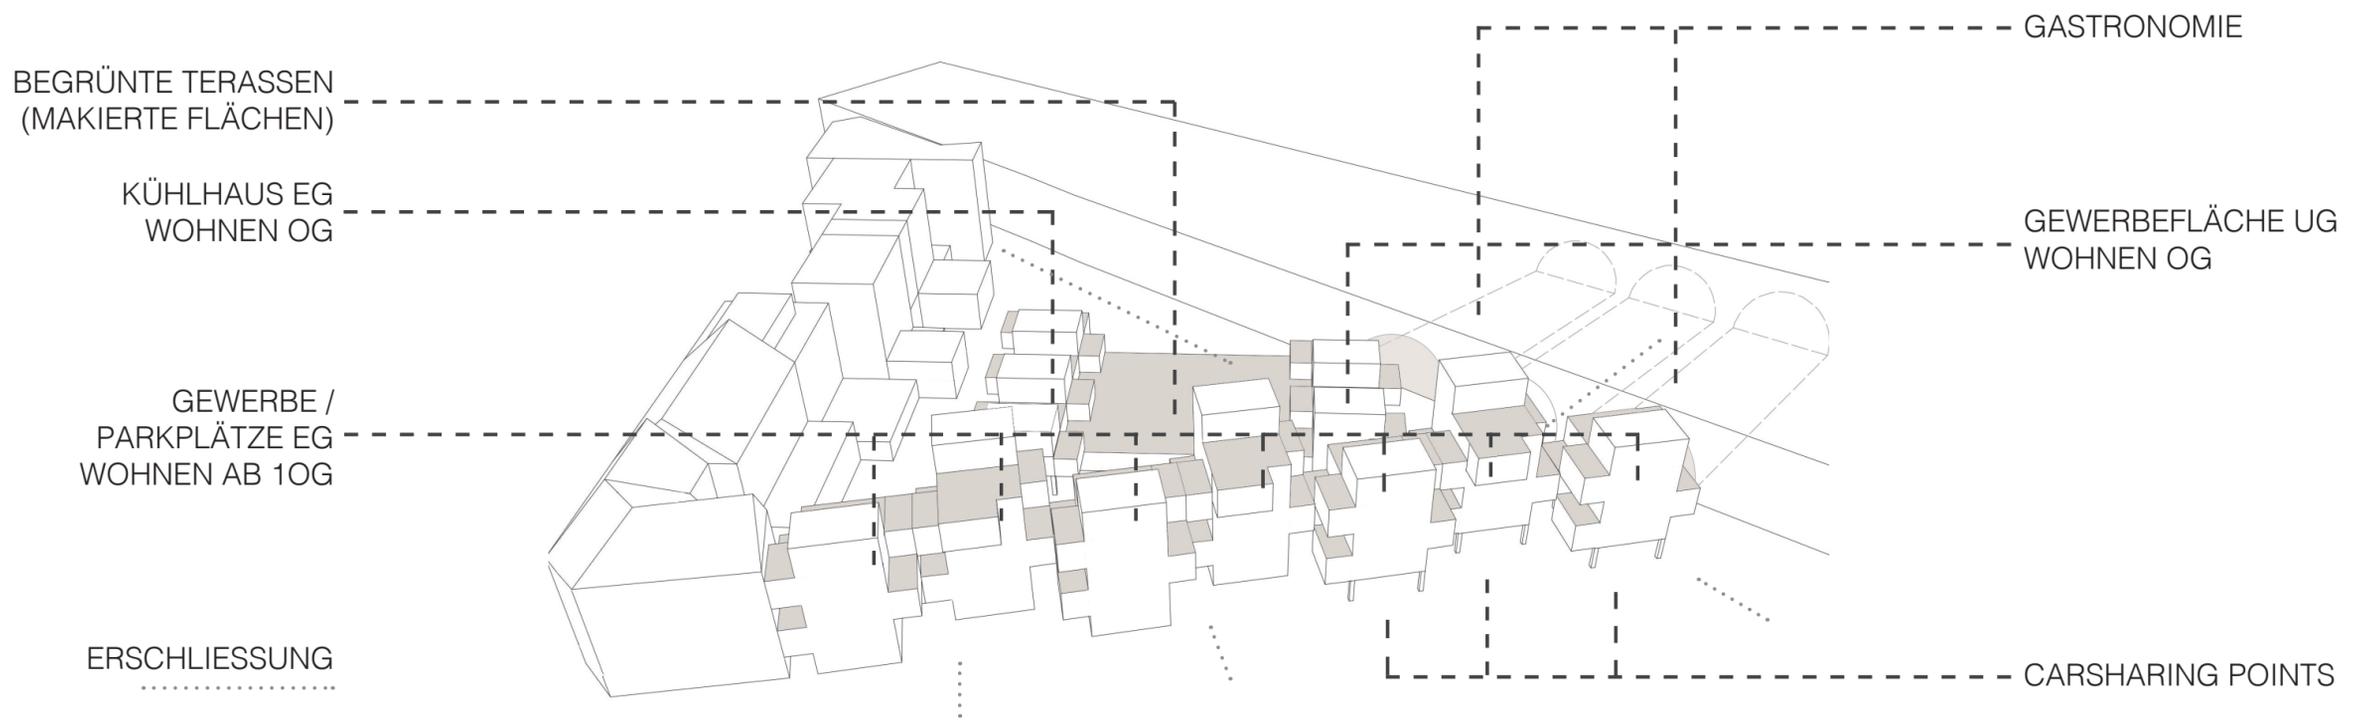

BEGRÜNTE TERRASSEN
(MAKIERTE FLÄCHEN)

KÜHLHAUS EG
WOHNEN OG

GEWERBE /
PARKPLÄTZE EG
WOHNEN AB 1OG

ERSCHLIESSUNG

GASTRONOMIE

GEWERBEFLÄCHE UG
WOHNEN OG

CARSHARING POINTS