





ANSICHT M 1:20

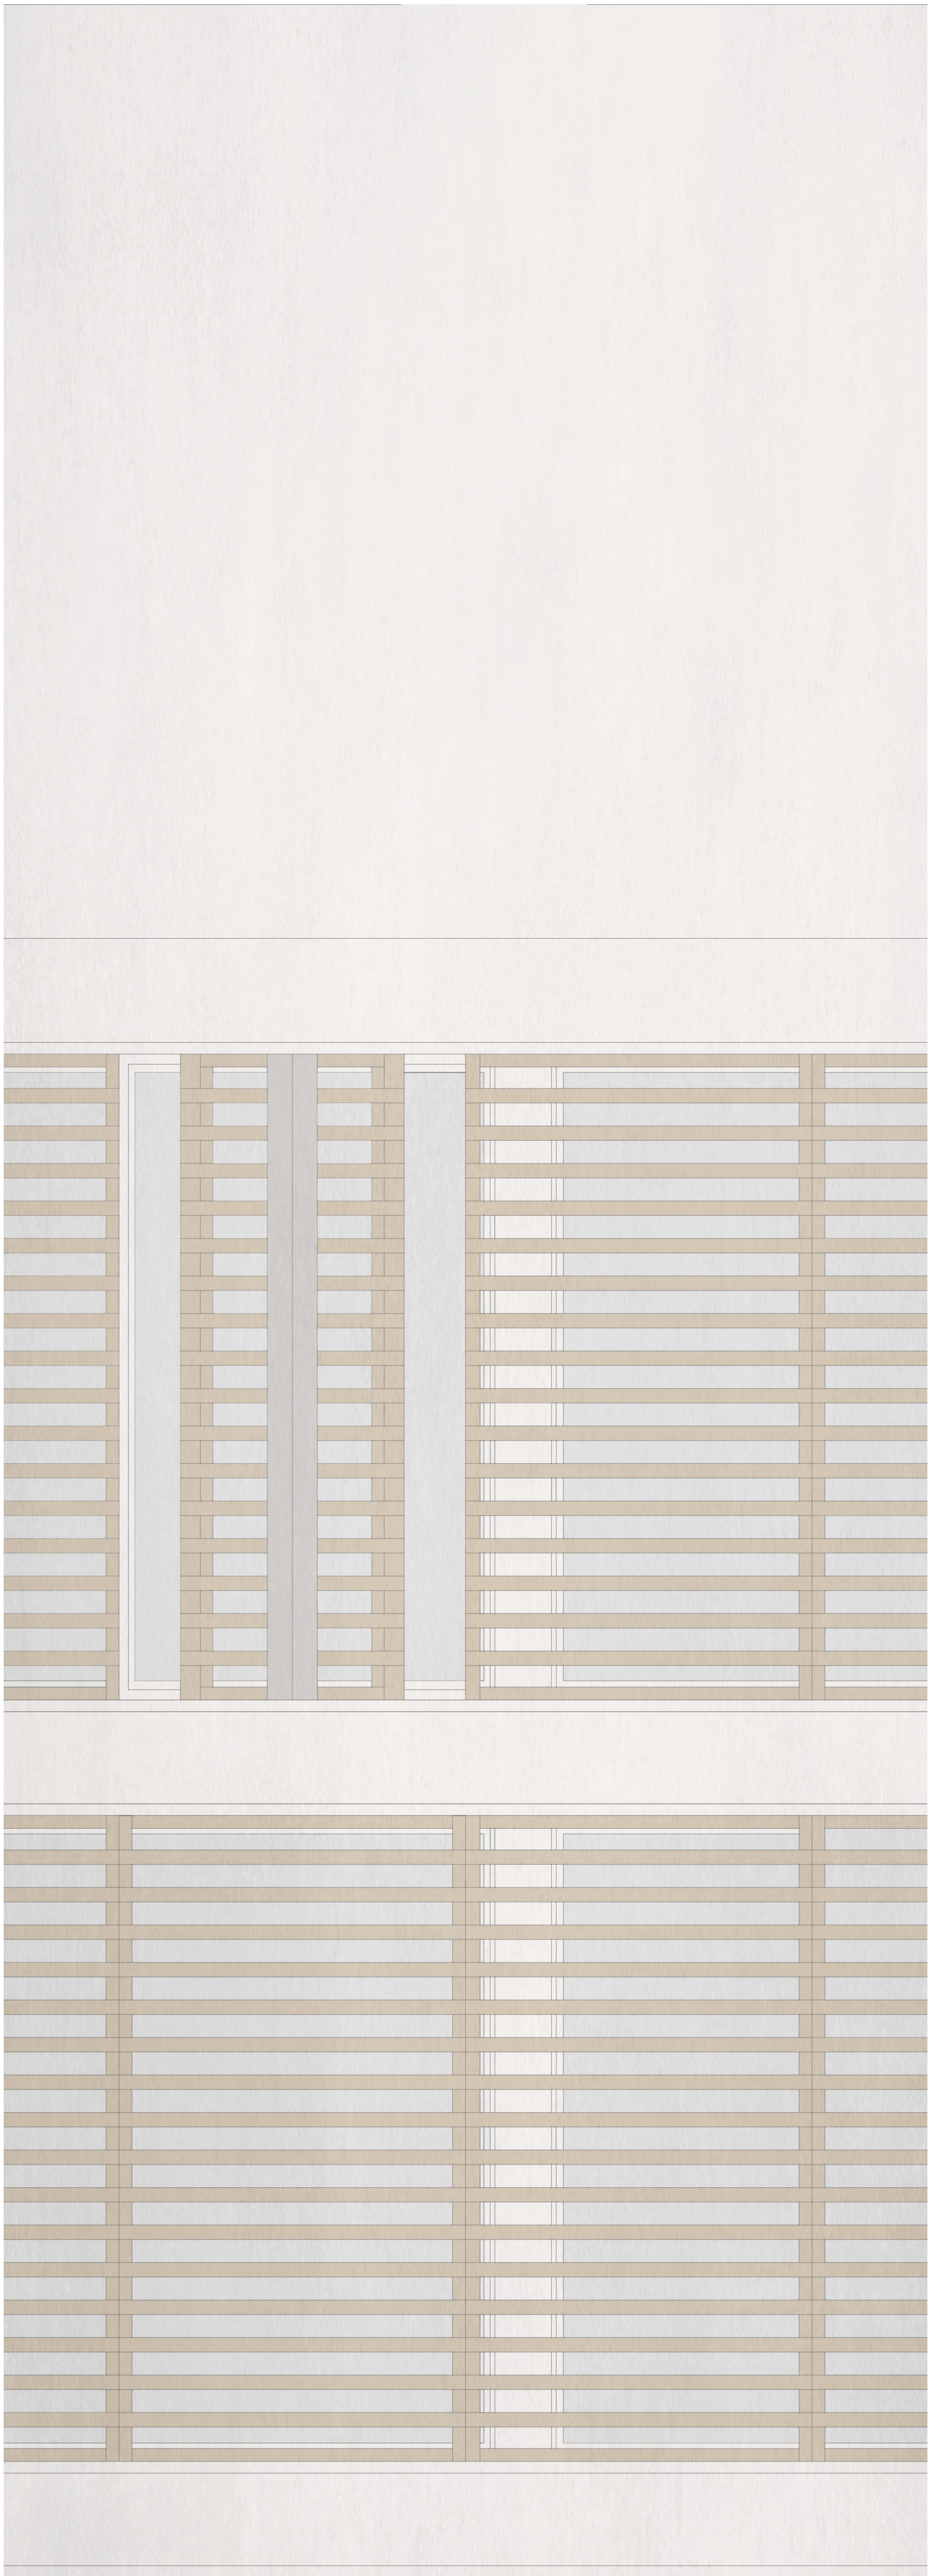

SCHNITT M 1:20

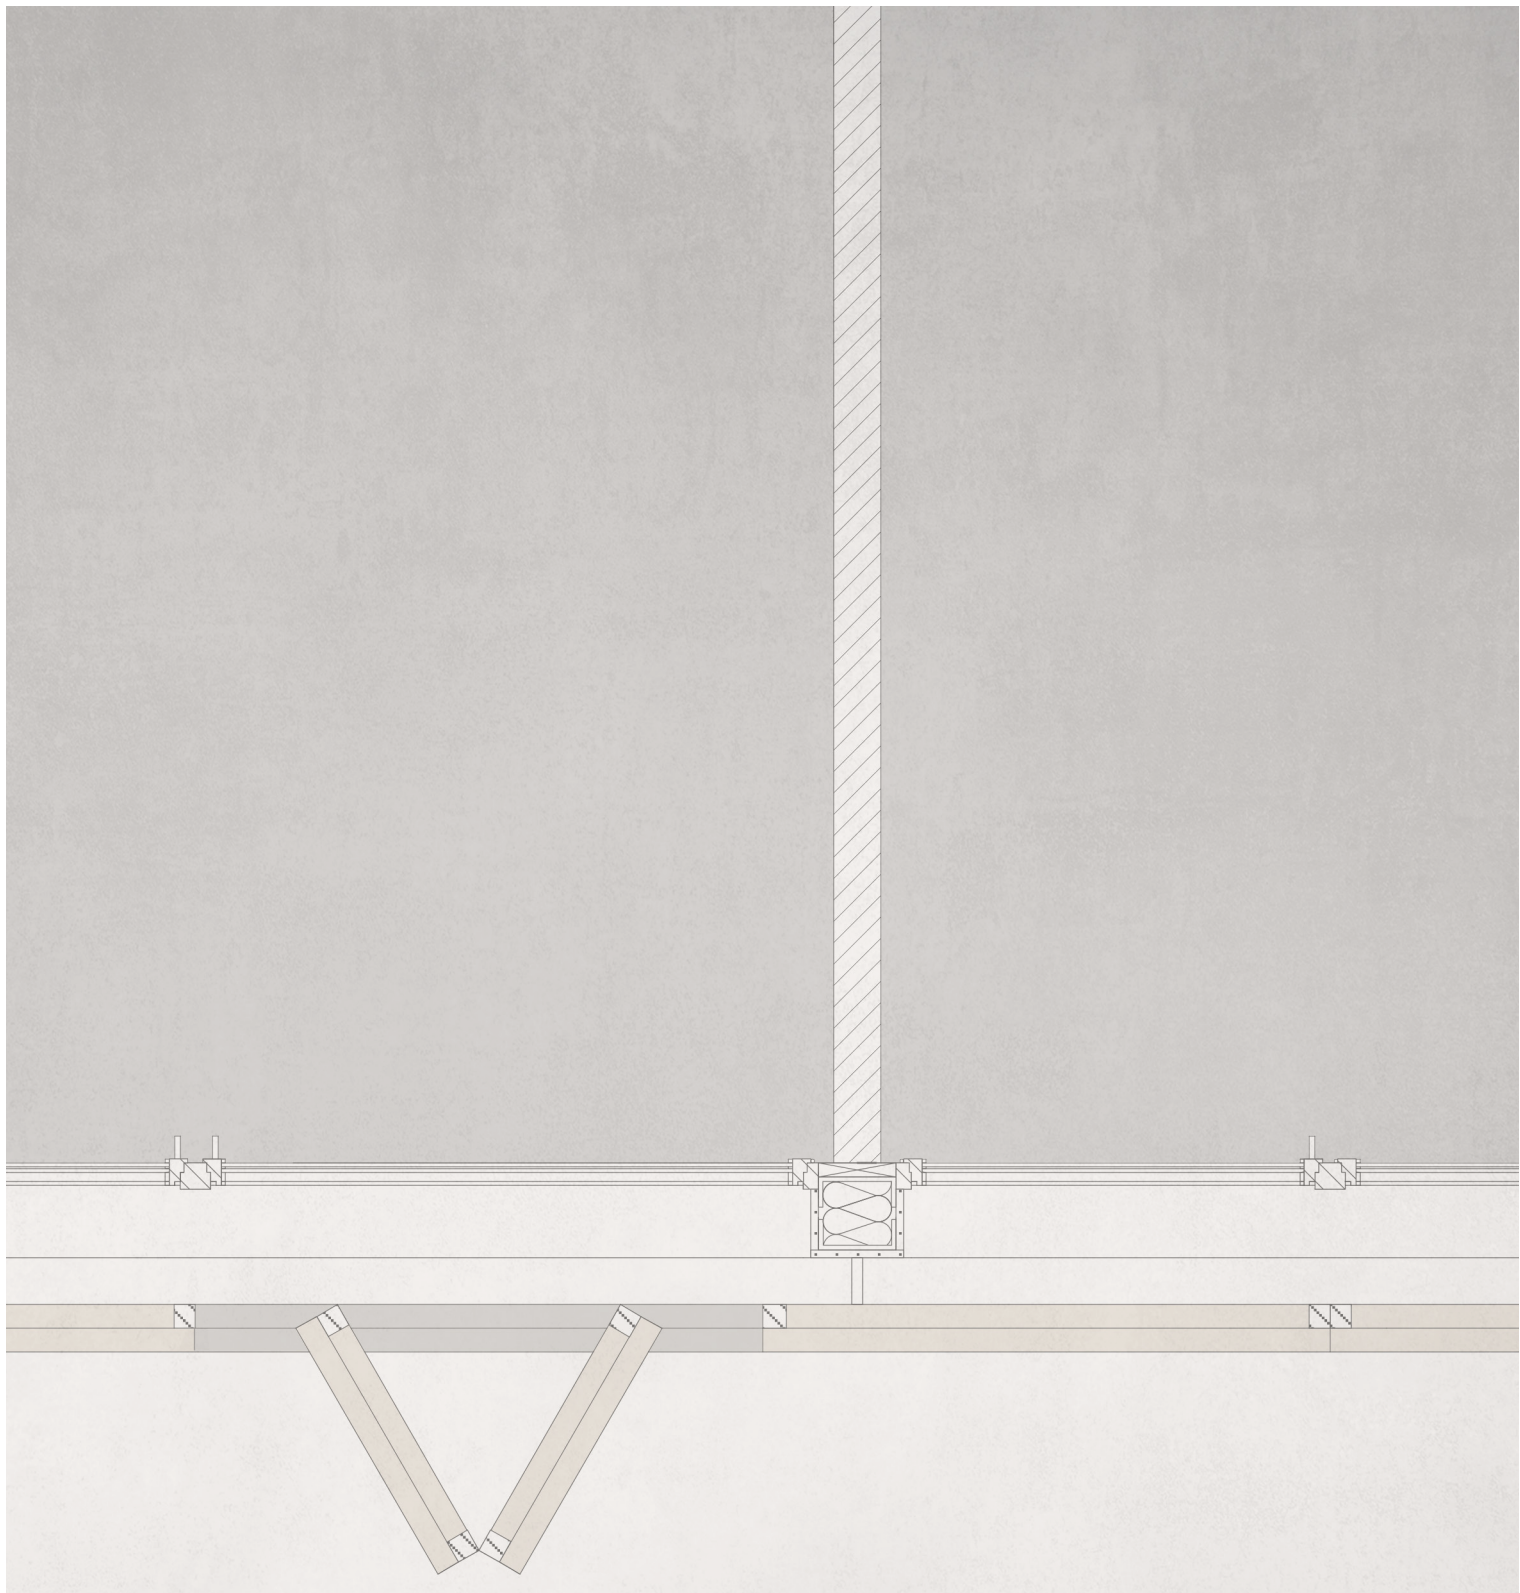

GRUNDRISS M 1:20

LEGENDE

