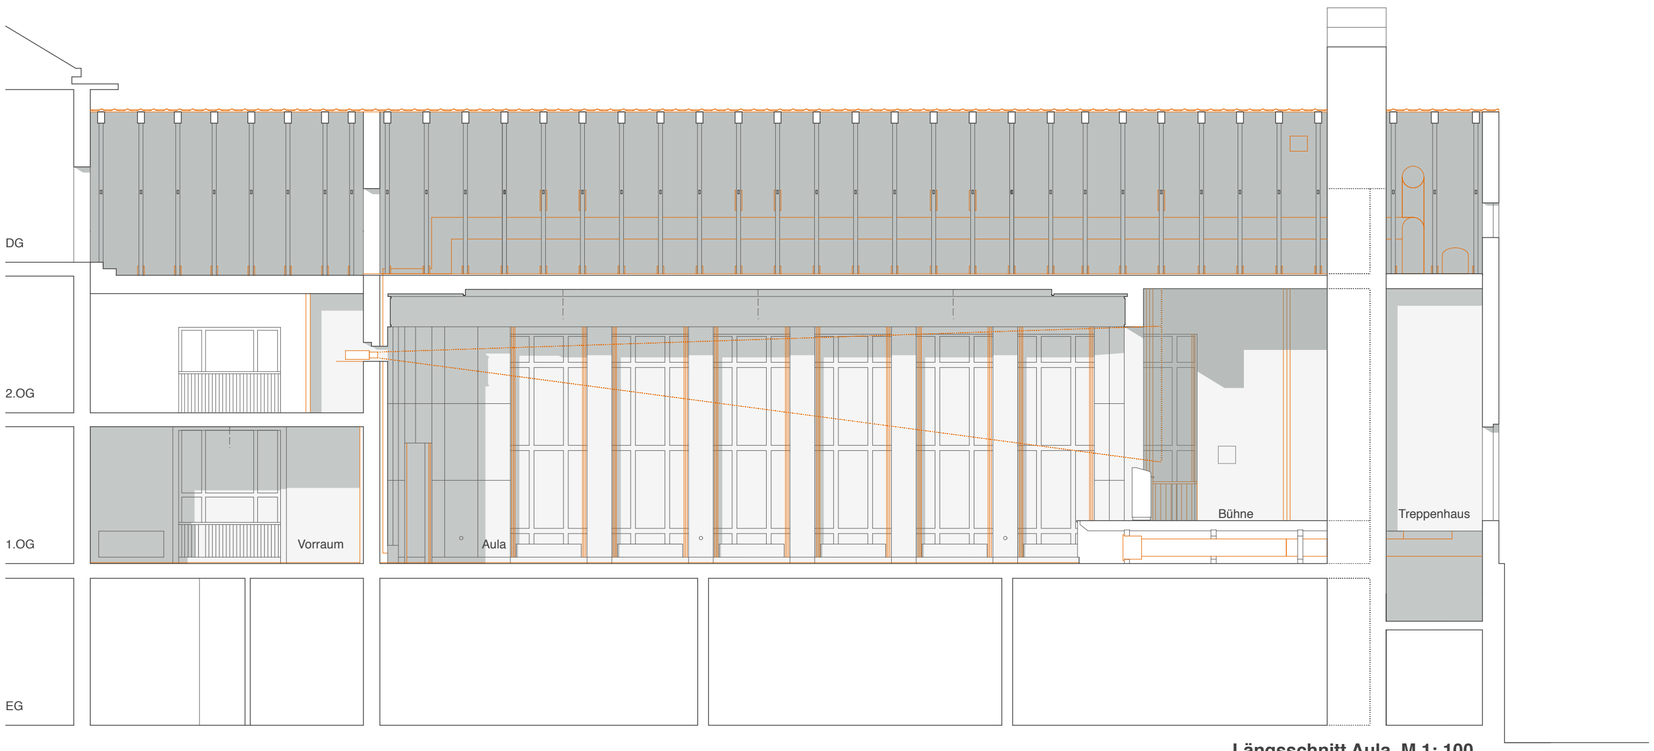

Längsschnitt Aula M 1: 100

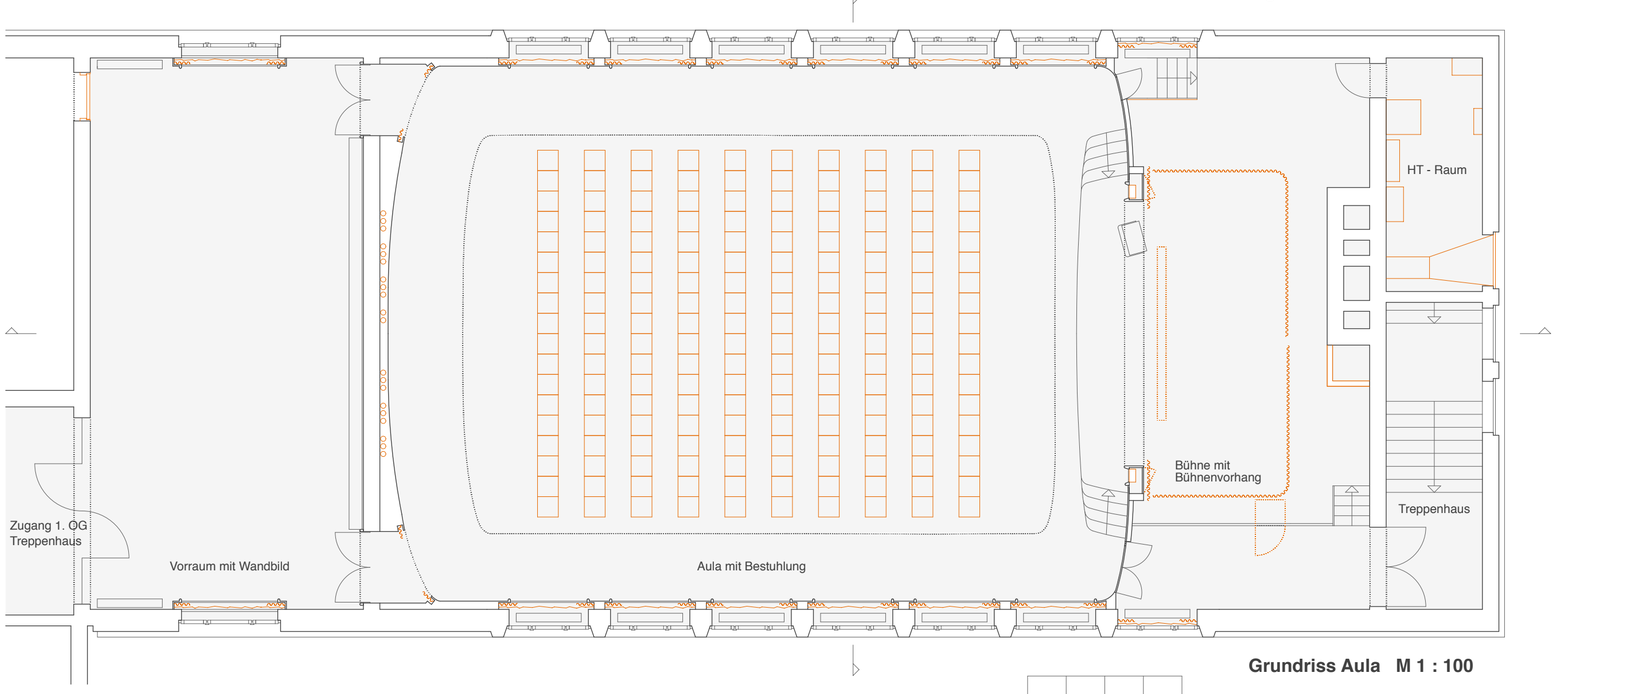

Grundriss Aula M 1 : 100

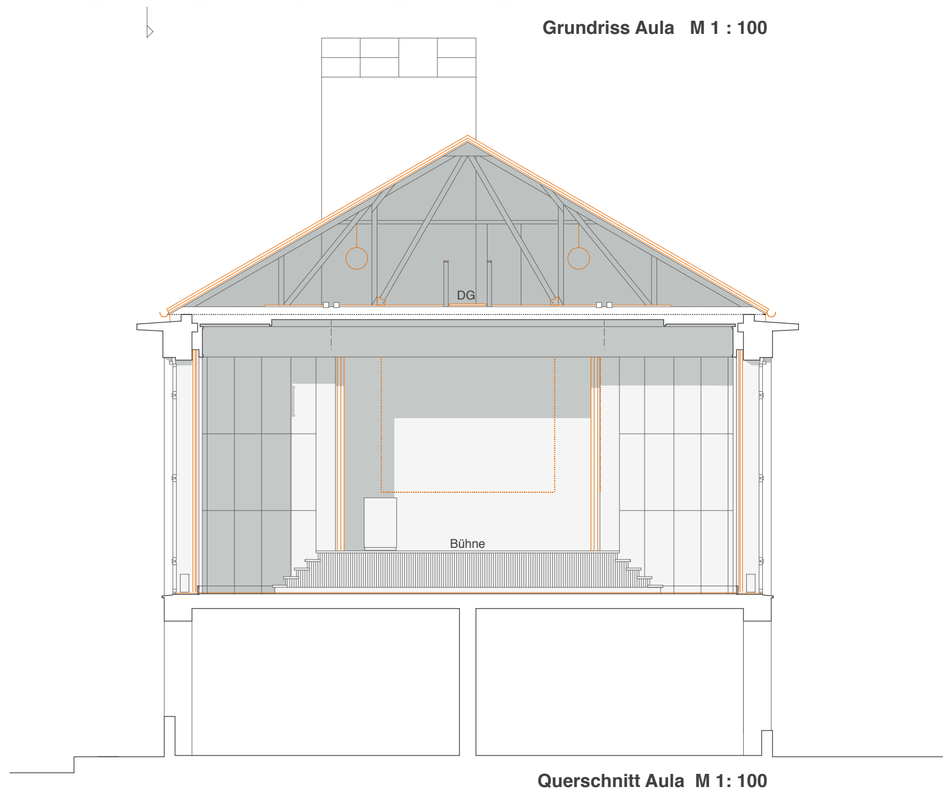

0 1 5 10 m

Querschnitt Aula M 1: 100