


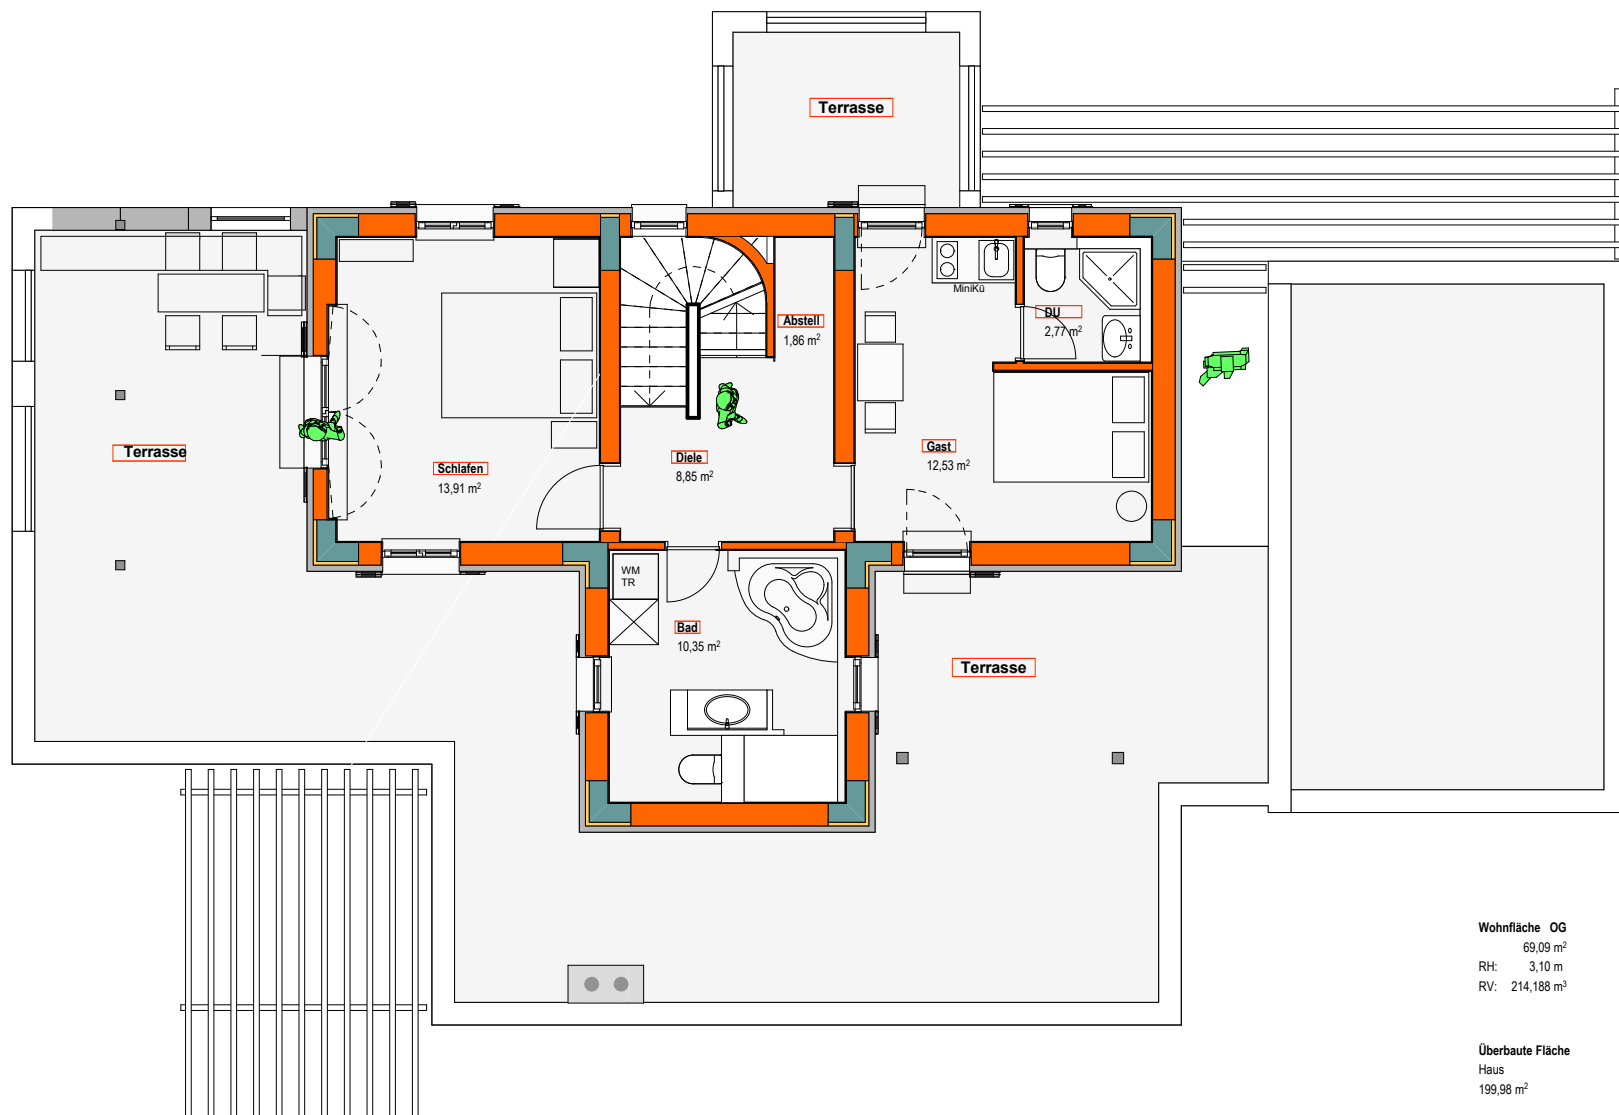

Wohnfläche OG
69,09 m²
RH: 3,10 m
RV: 214,188 m³

Überbaute Fläche
Haus
199,98 m²