
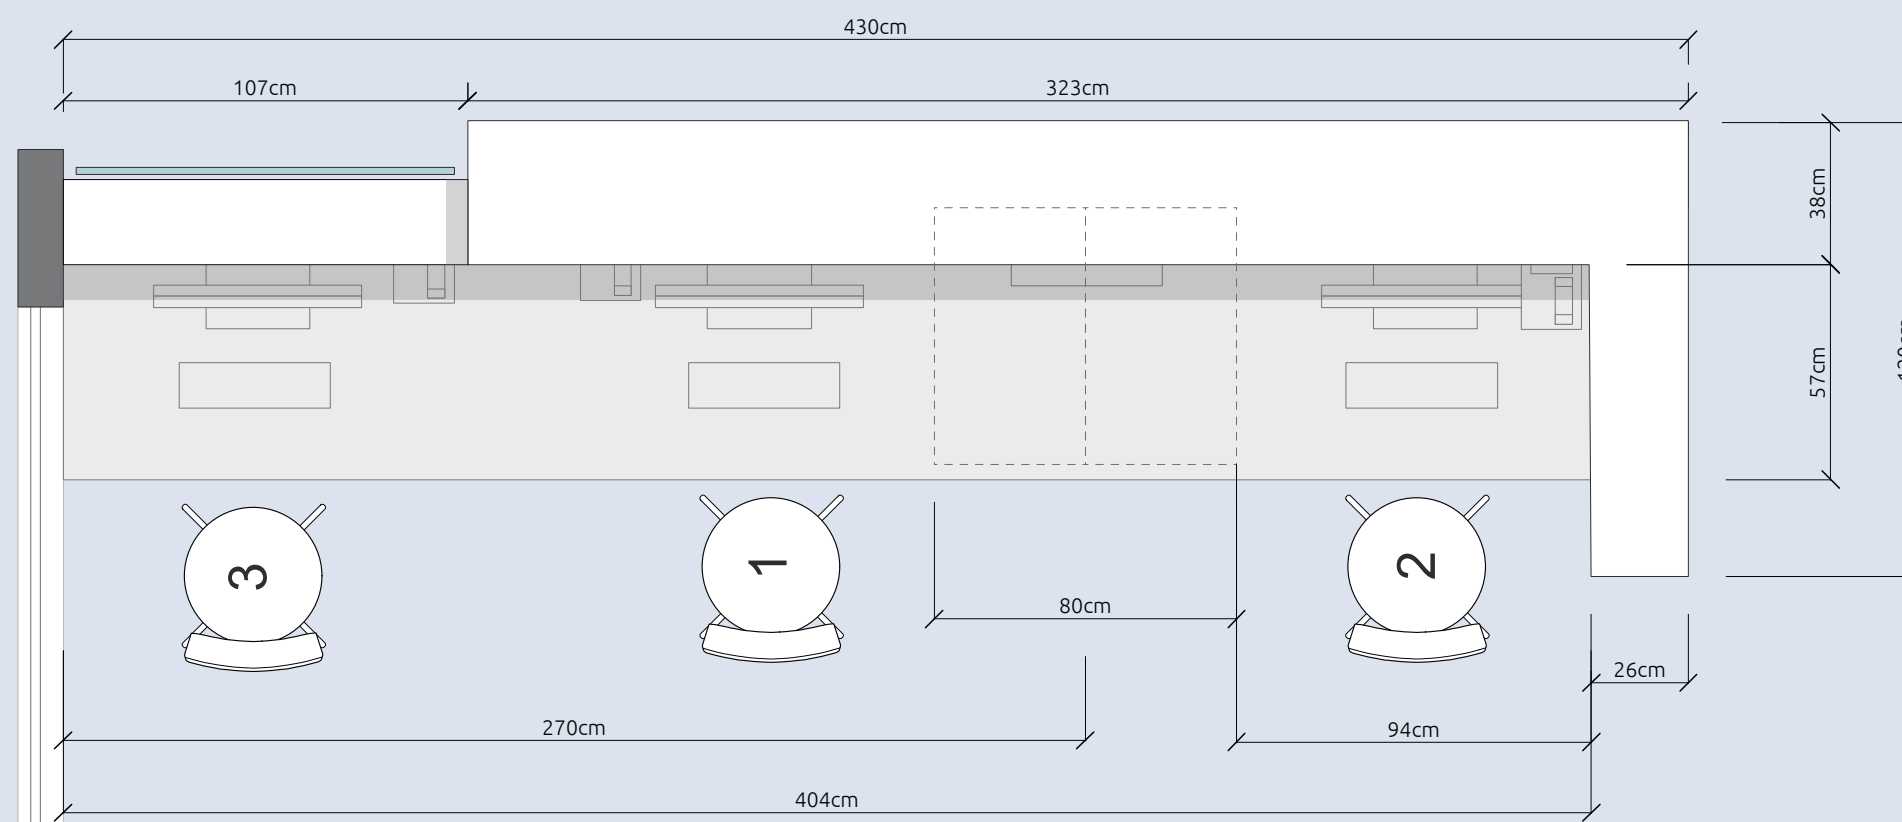
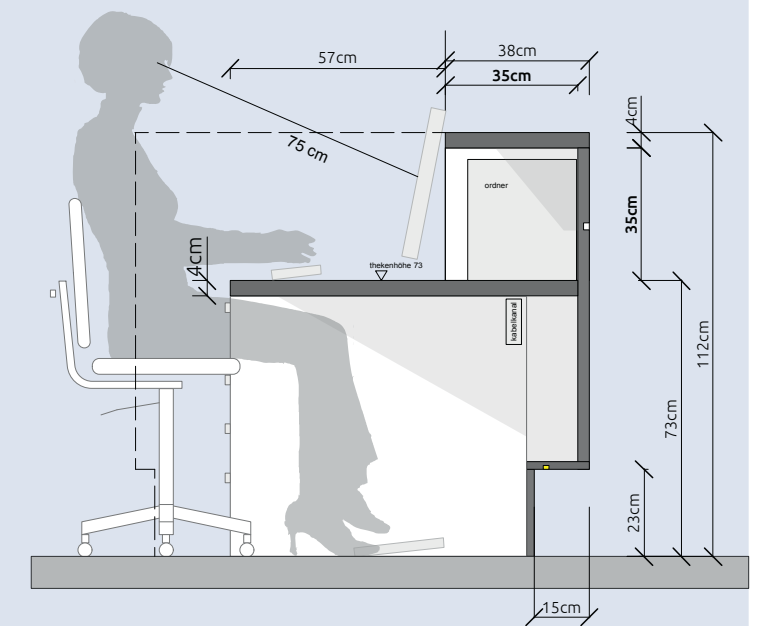


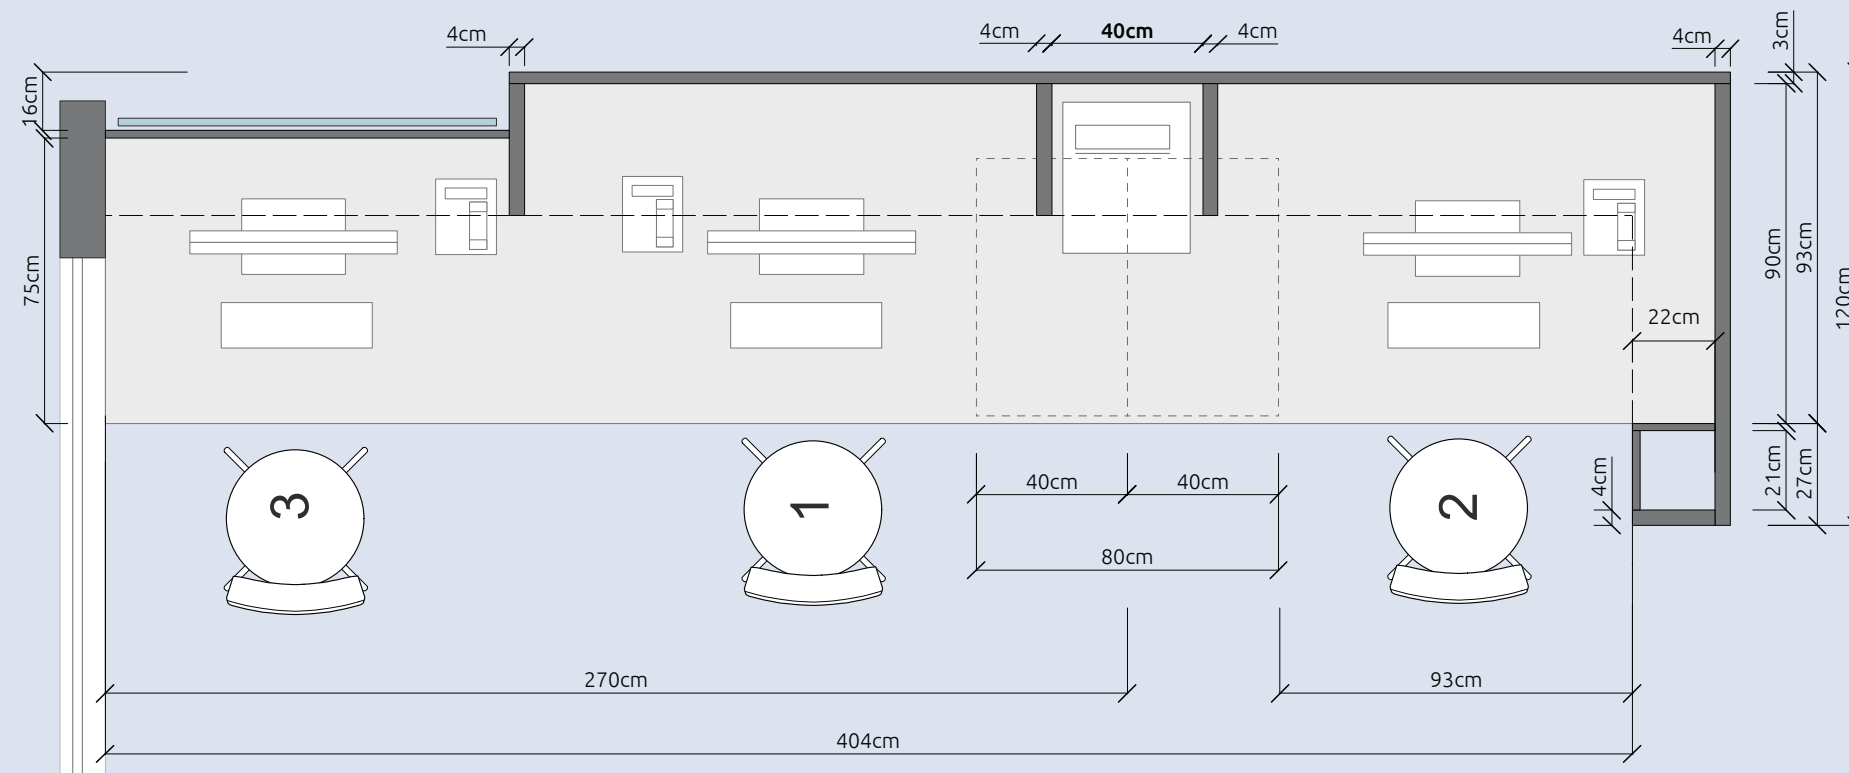

projekt
modernisierung
eingangsbereich
praxis internisten holzgerlingen
böblinger straße 34
71088 holzgerlingen

bauherrschaft
internisten holzgerlingen
böblinger straße 34
71088 holzgerlingen

planverfasser
hubraum4 - peter braumann
vordere halde 23
71063 sindelfingen

datum	massstab
22-02-2016	1:20

plan
theke aufsicht und
horizontalschnitt plan 02

