


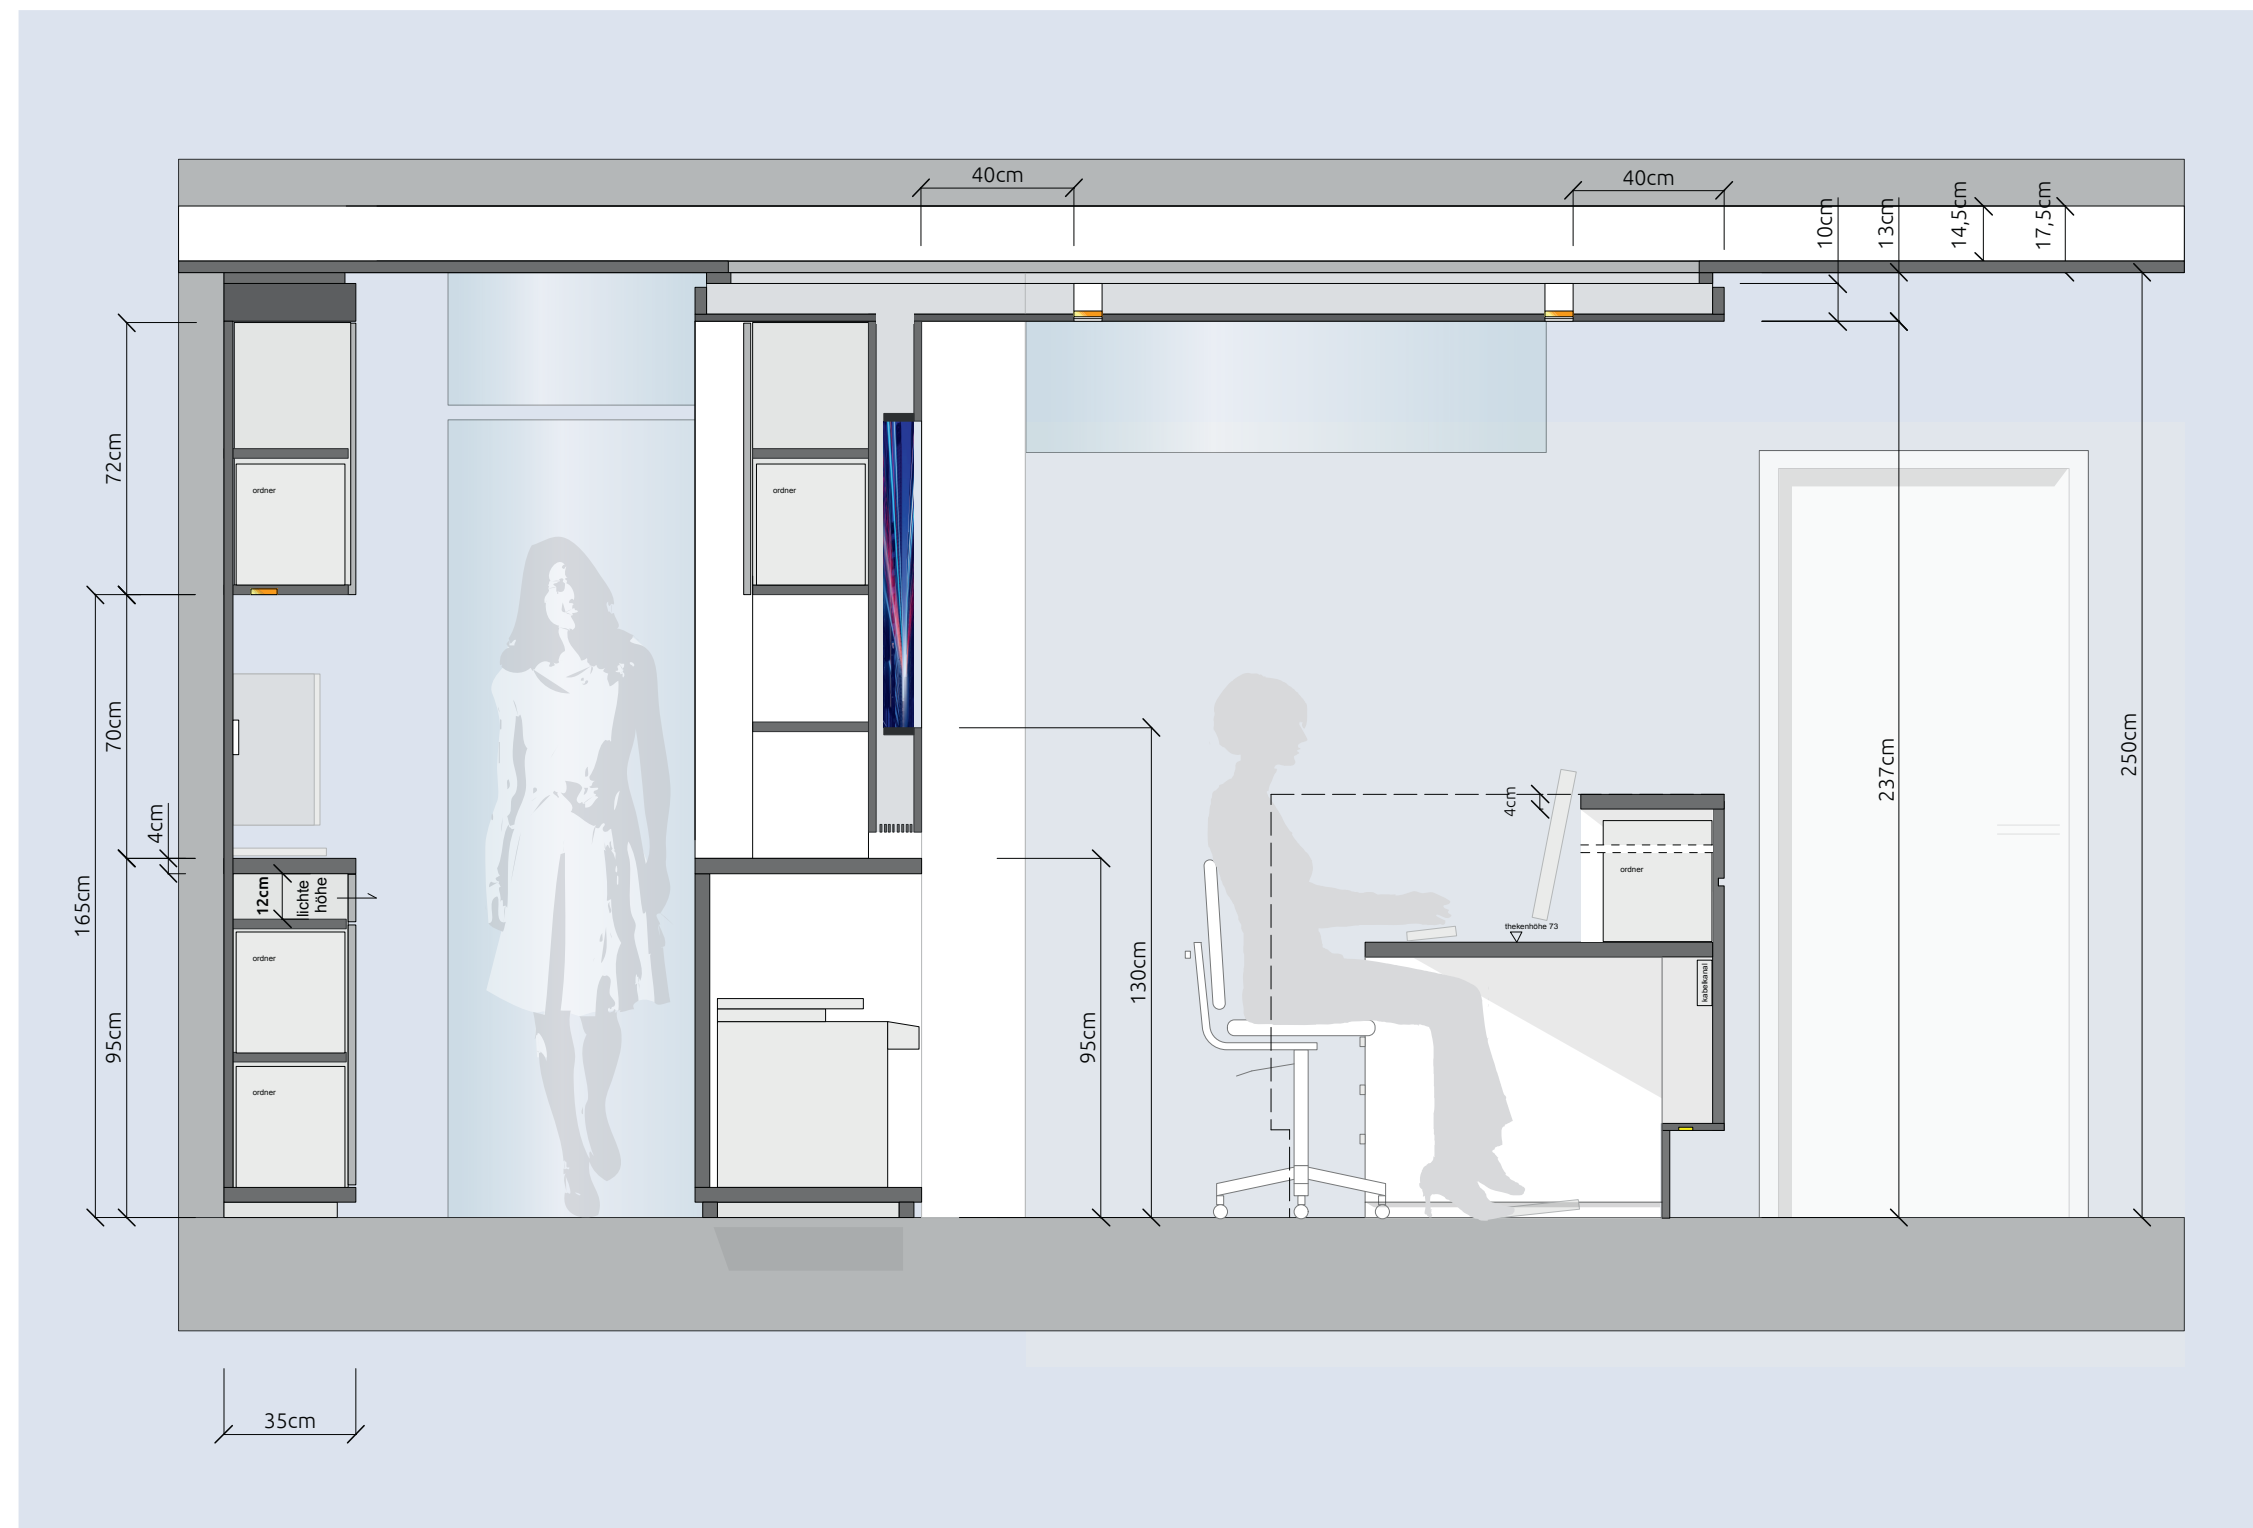

projekt
modernisierung
eingangsbereich
praxis internisten holzgerlingen
böblinger straße 34
71088 holzgerlingen

bauherrschaft
internisten holzgerlingen
böblinger straße 34
71088 holzgerlingen

planverfasser
hubraum4 - peter braumann
vordere halde 23
71063 sindelfingen

datum 22-02-2016
massstab 1:20

plan
theke querschnitt plan 06

