

Historischer Backstein trifft Moderne



Ziegelmauerwerk Bestand, Erweiterung: Holzständerwerk
Anzahl der Vollgeschosse: 2-geschossig
Bruttorauminhalt: 1.431 m³
Bruttogrundfläche: 175 m²
Wohnfläche: 205 m²
Grundstücksgröße: 1.088 m²

Baujahr: 2016




baubAHR_Architektur_Dipl.-Ing. Andrea Hellekes-Rölle

Das ehemalige Einfamilienhaus aus dem 18. Jh. wurde um einem kubischen Anbau erweitert. Dabei entstanden zwei Maisonette-Wohnungen mit offenen Küchen. Beide Wohnungen bekamen jeweils eine individuelle Treppe. In die Wohnung 1 wurde eine historische gusseiserne Spindeltreppe eingebaut und in Wohnung 2 eine handgefertigte Holz-Falttreppe. Partiiell freigelegte Feldbrandstein-Flächen bilden einen Kontrapunkt zu den übrigen glatt gespachtelten Wänden.

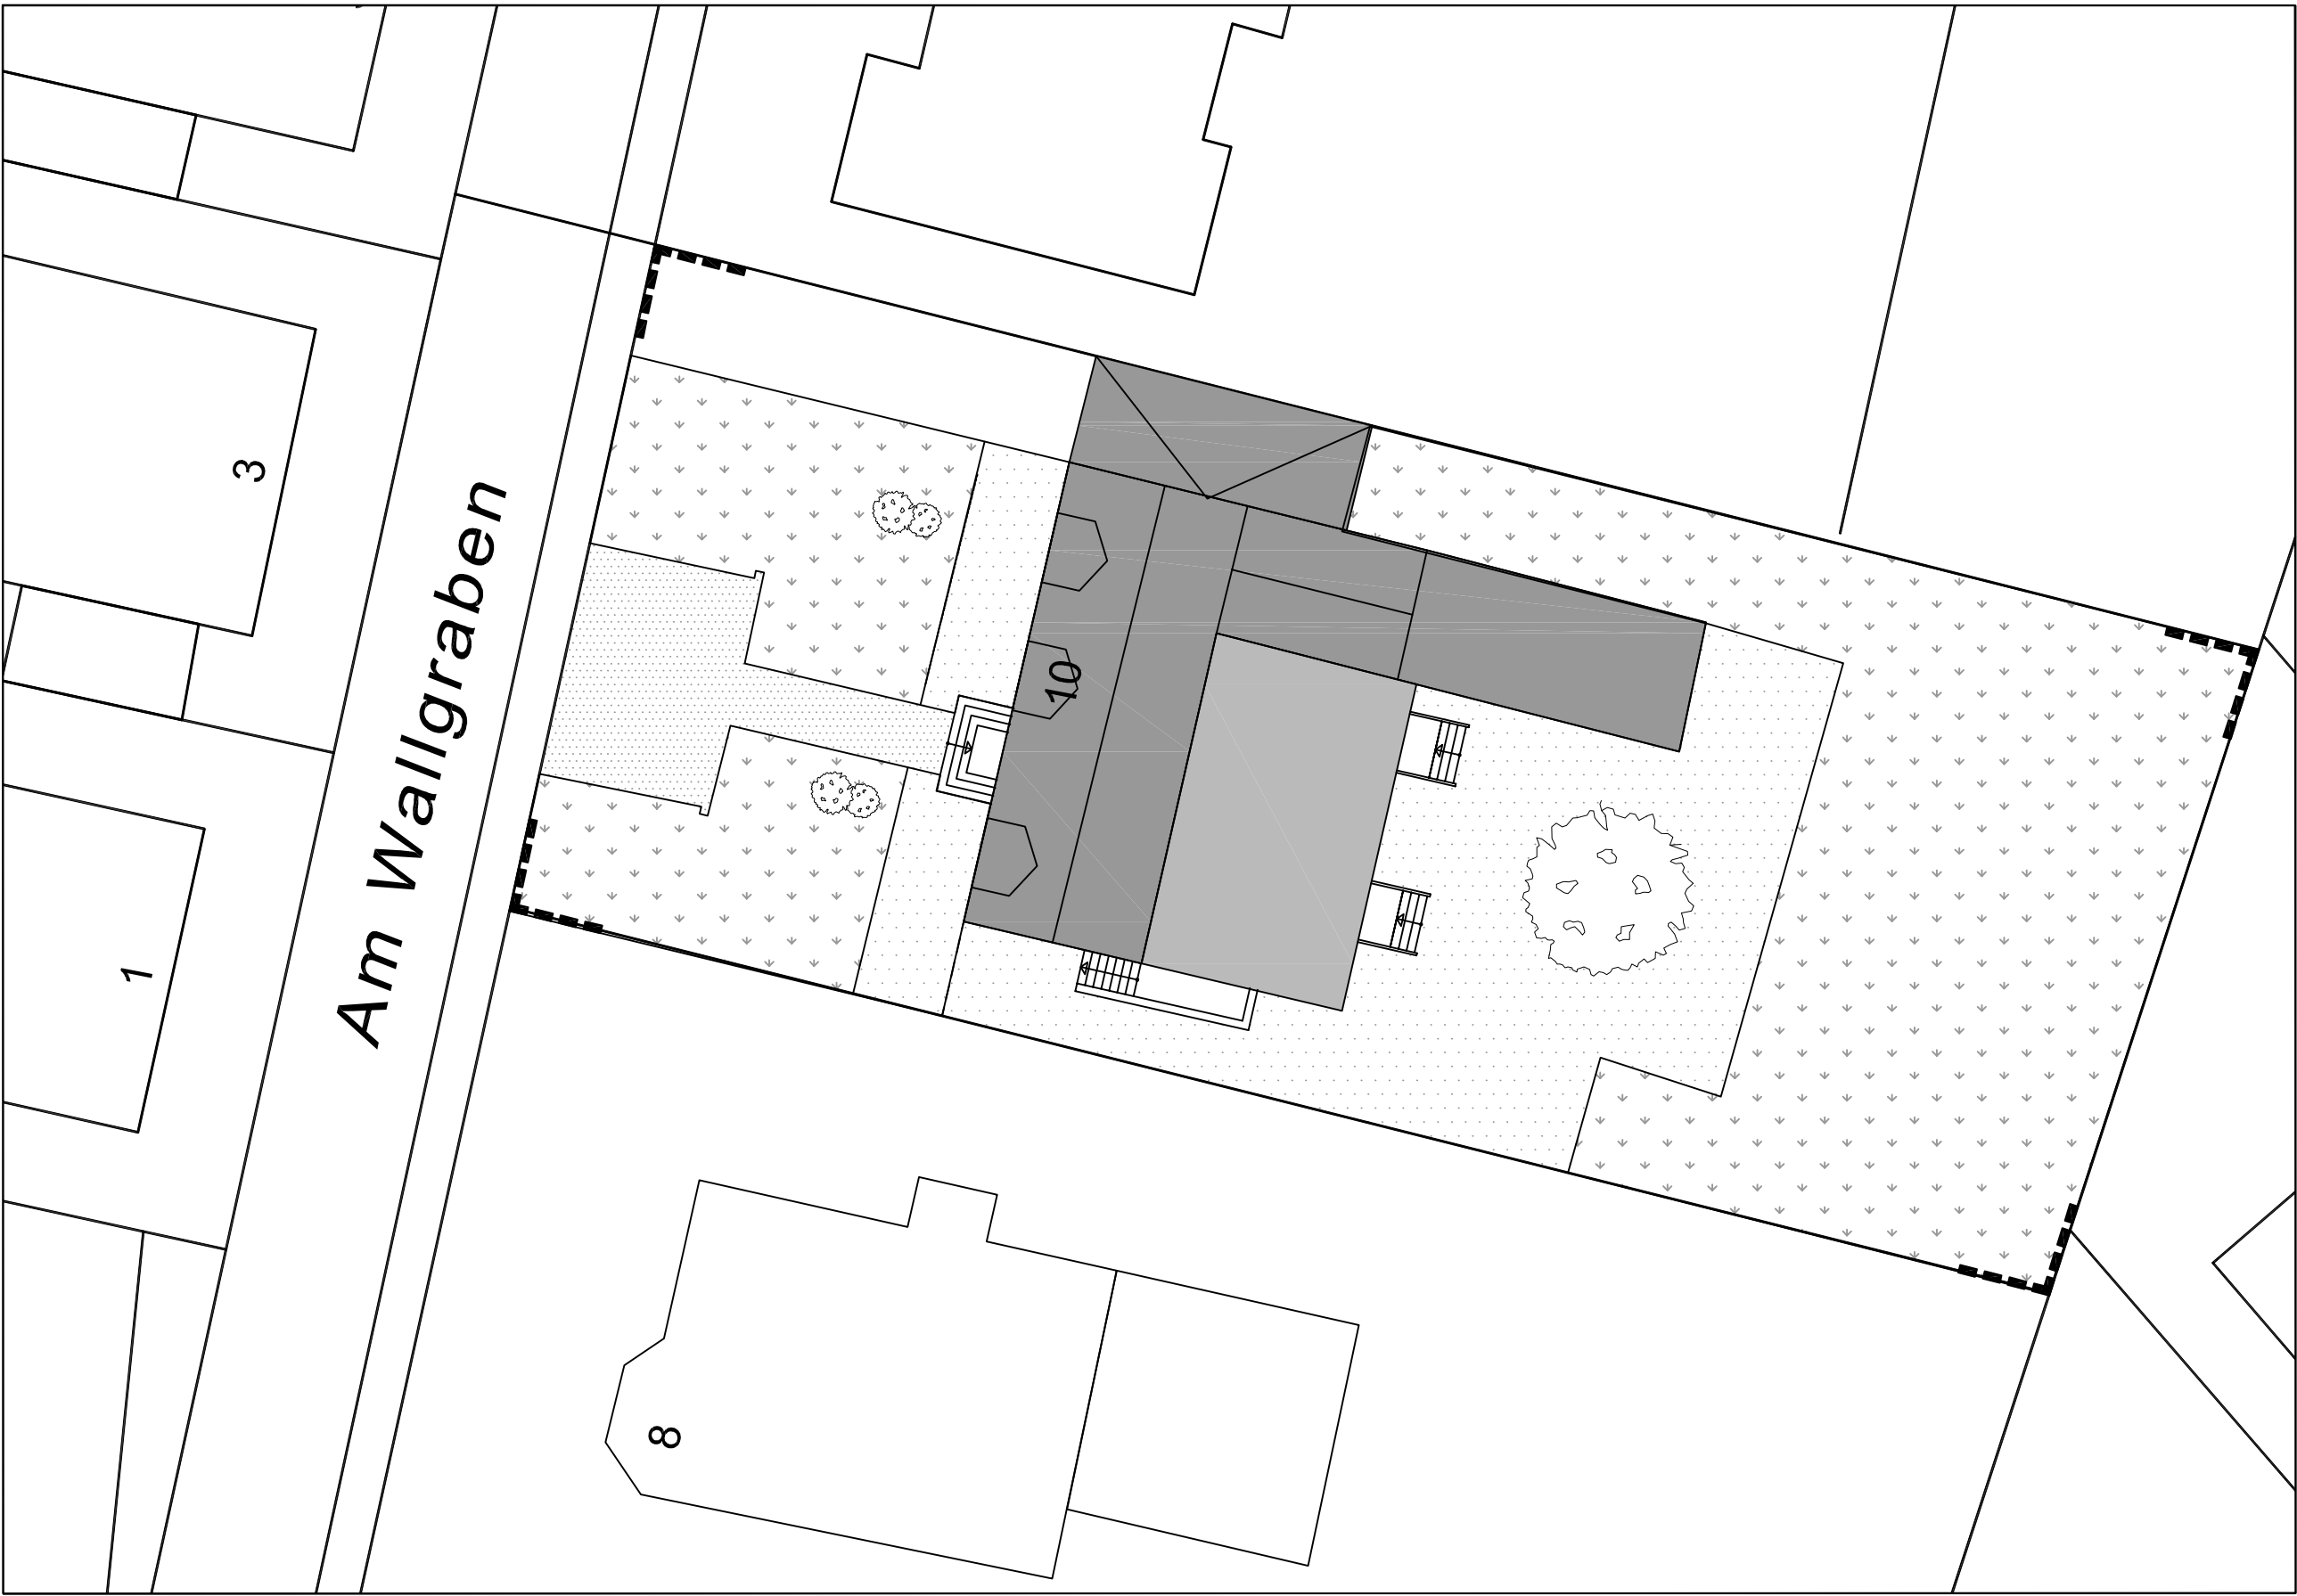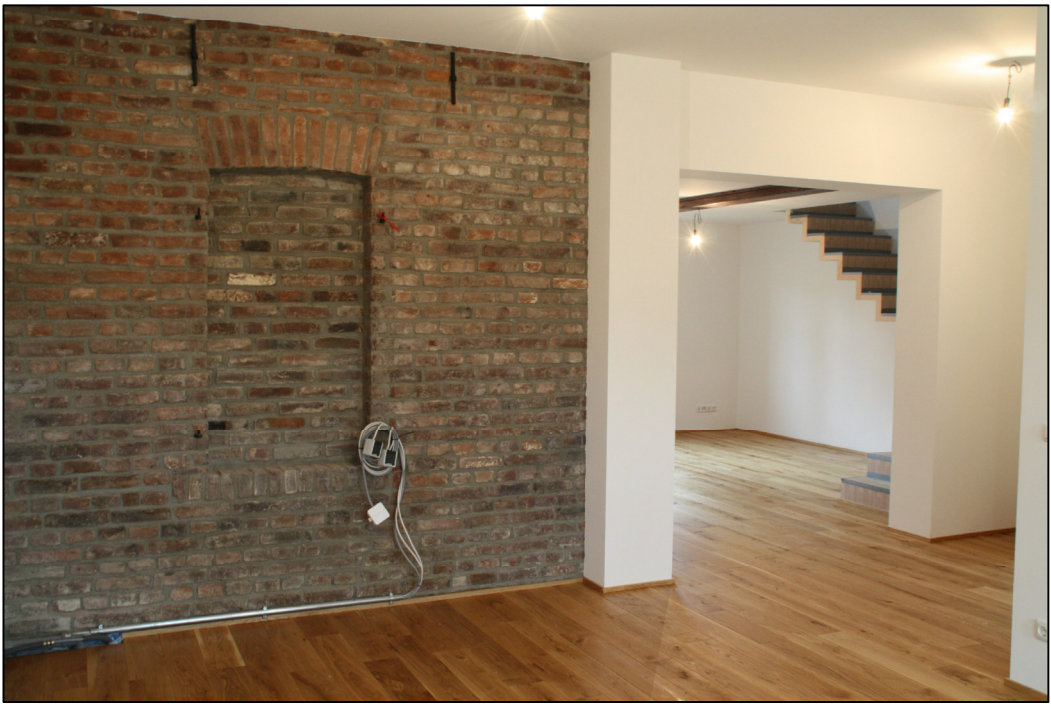


Lageplan M. 1:200

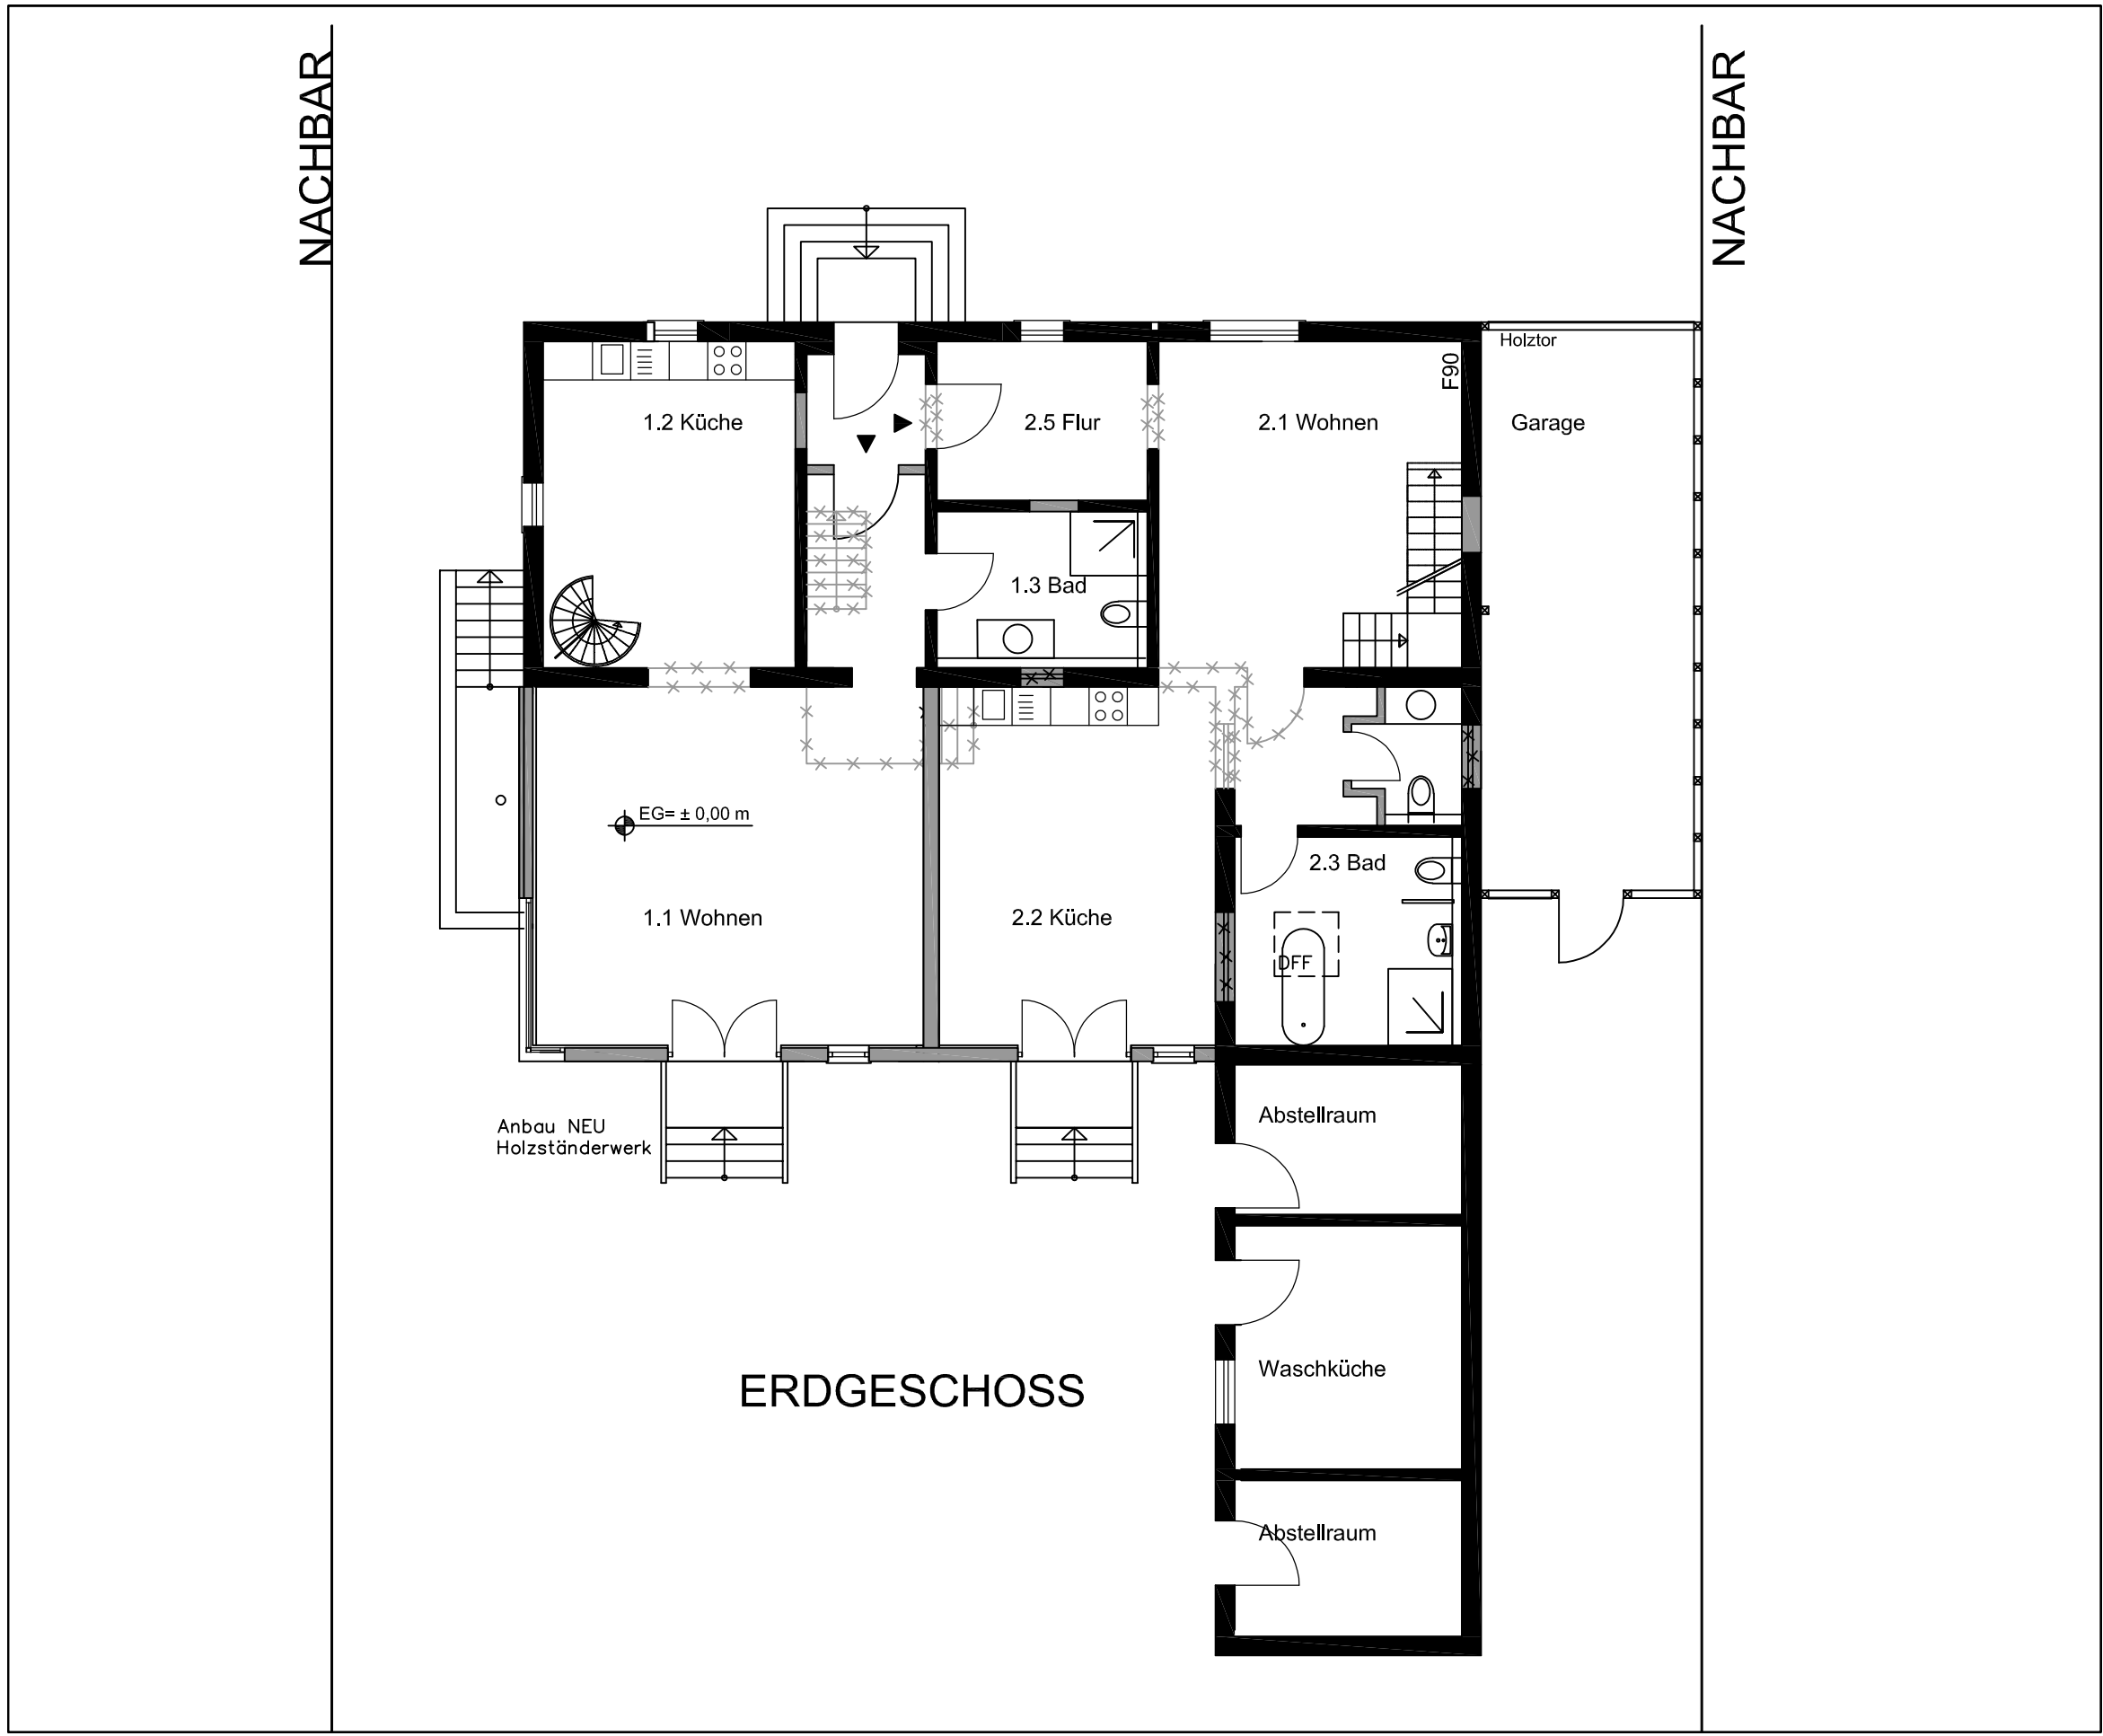


Erdgeschoss M. 1:100



Obergeschoss M. 1:100

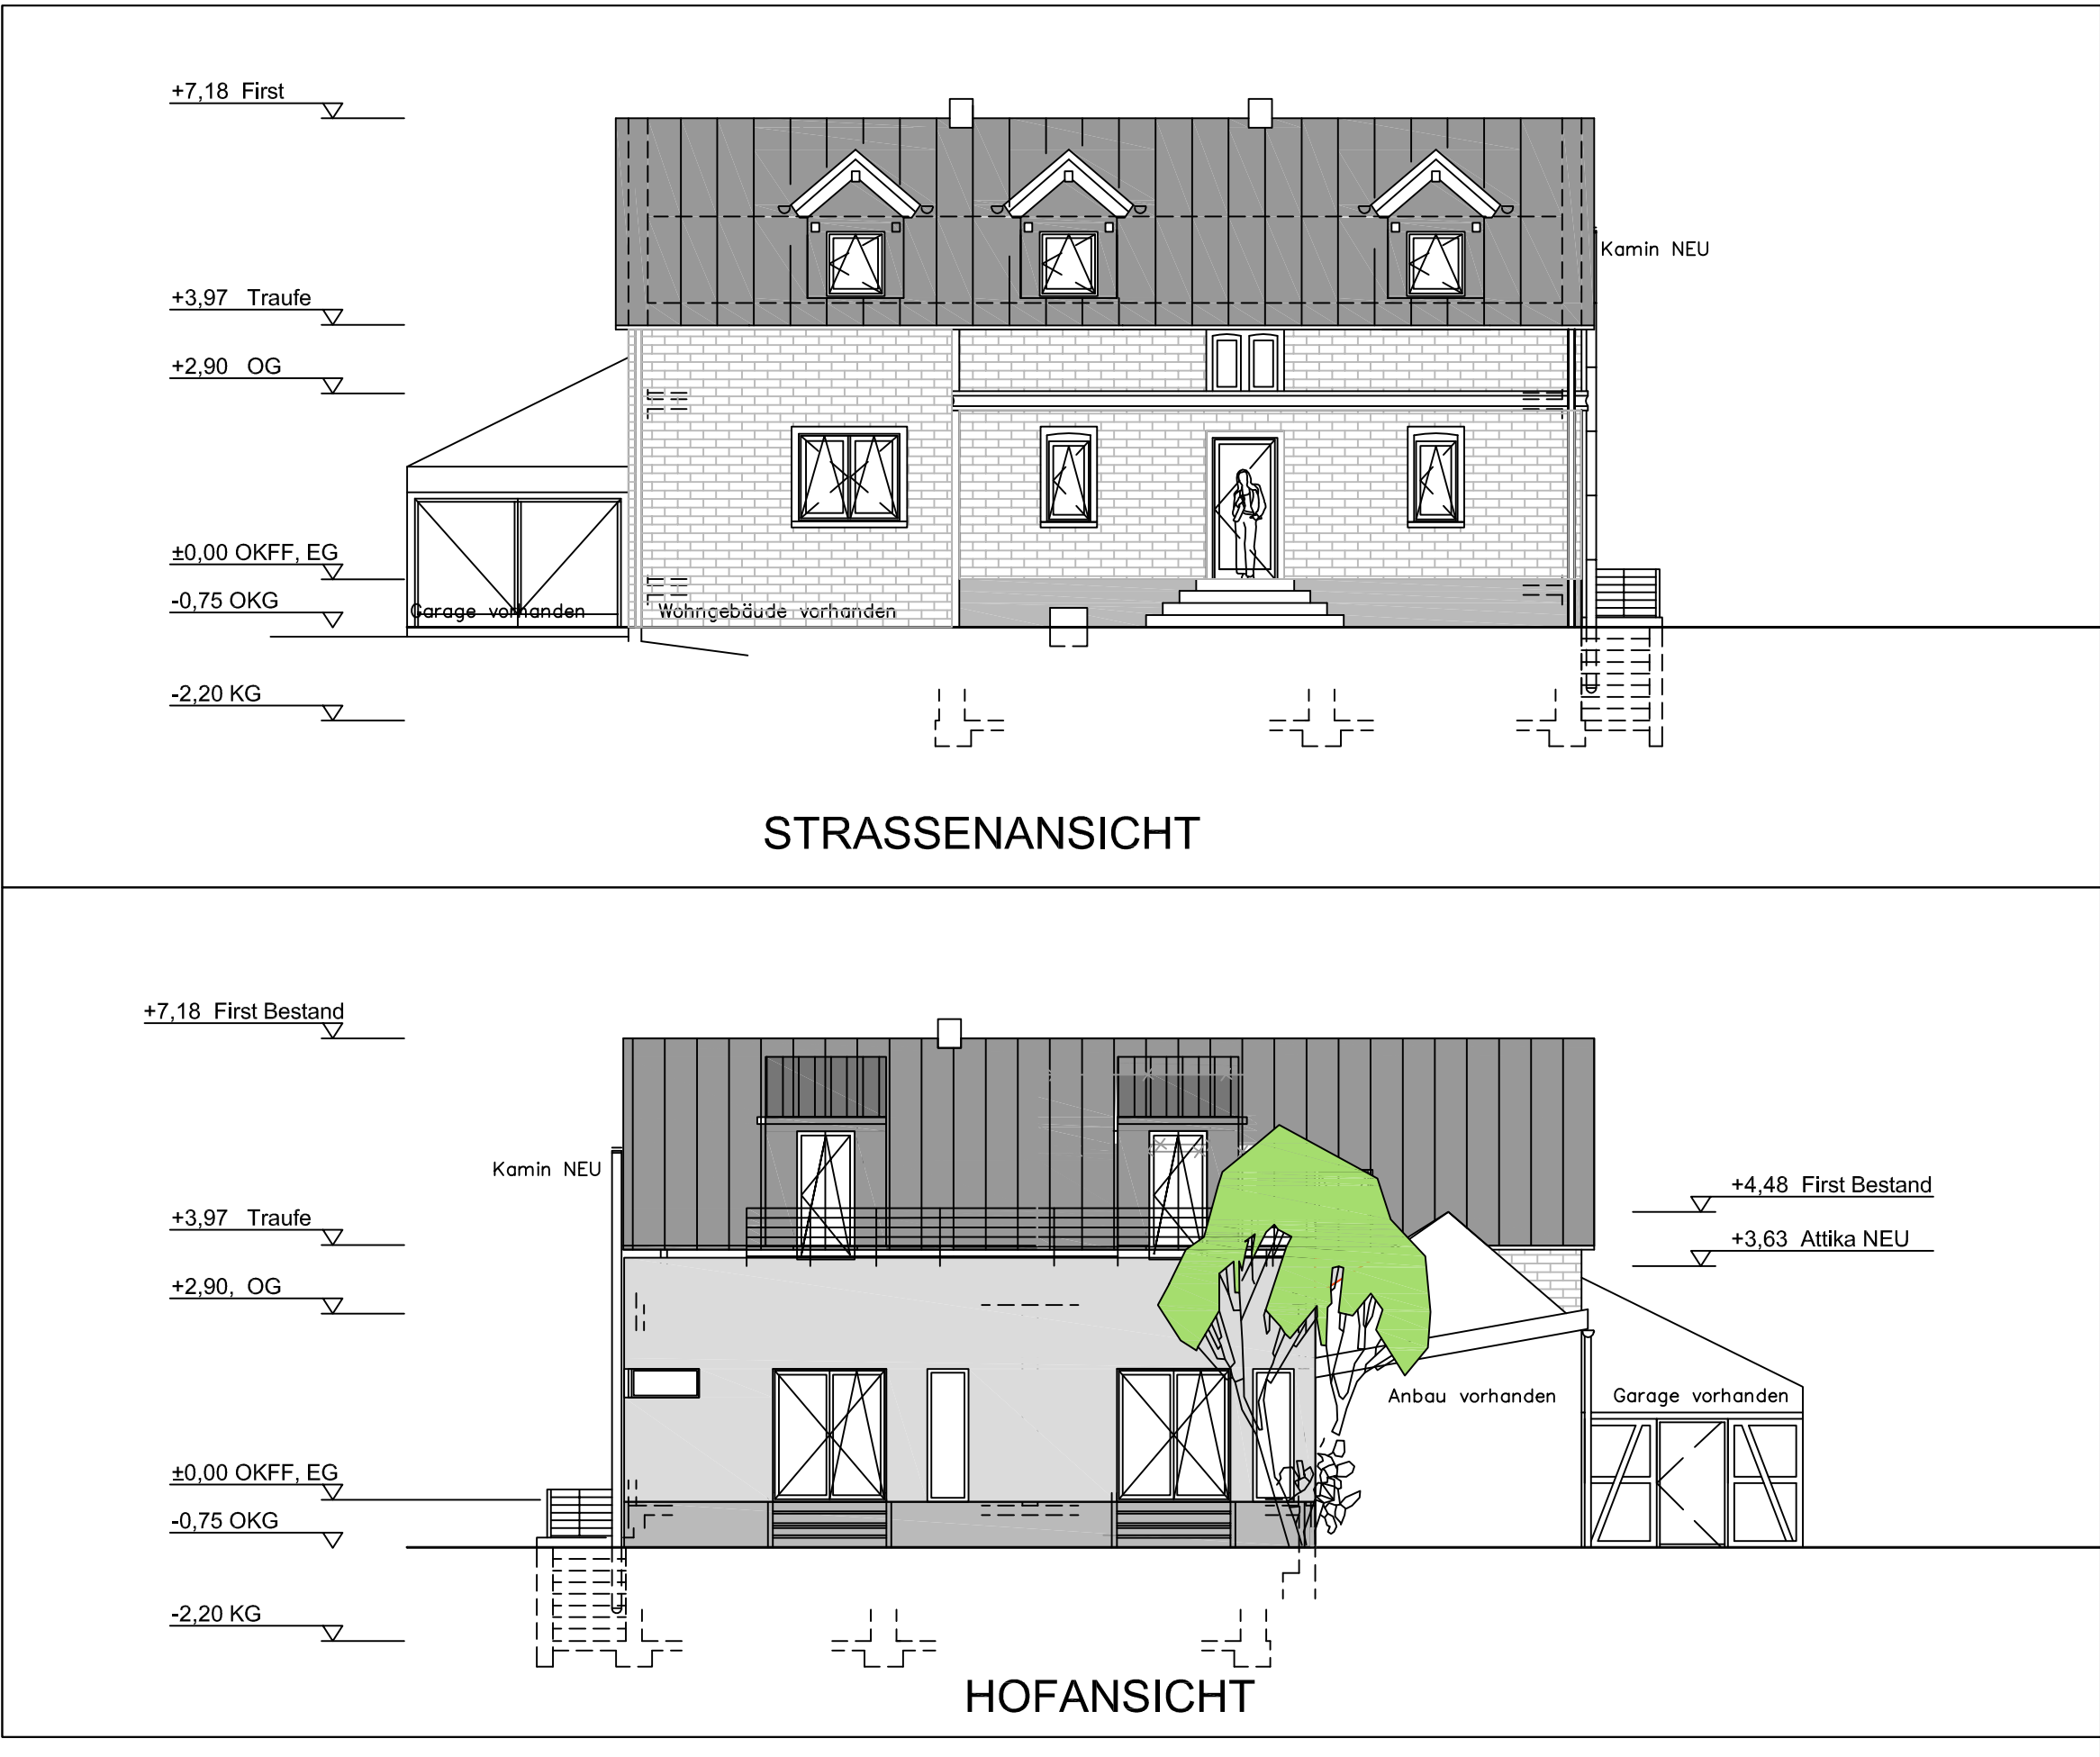

Ansichten M. 1:100

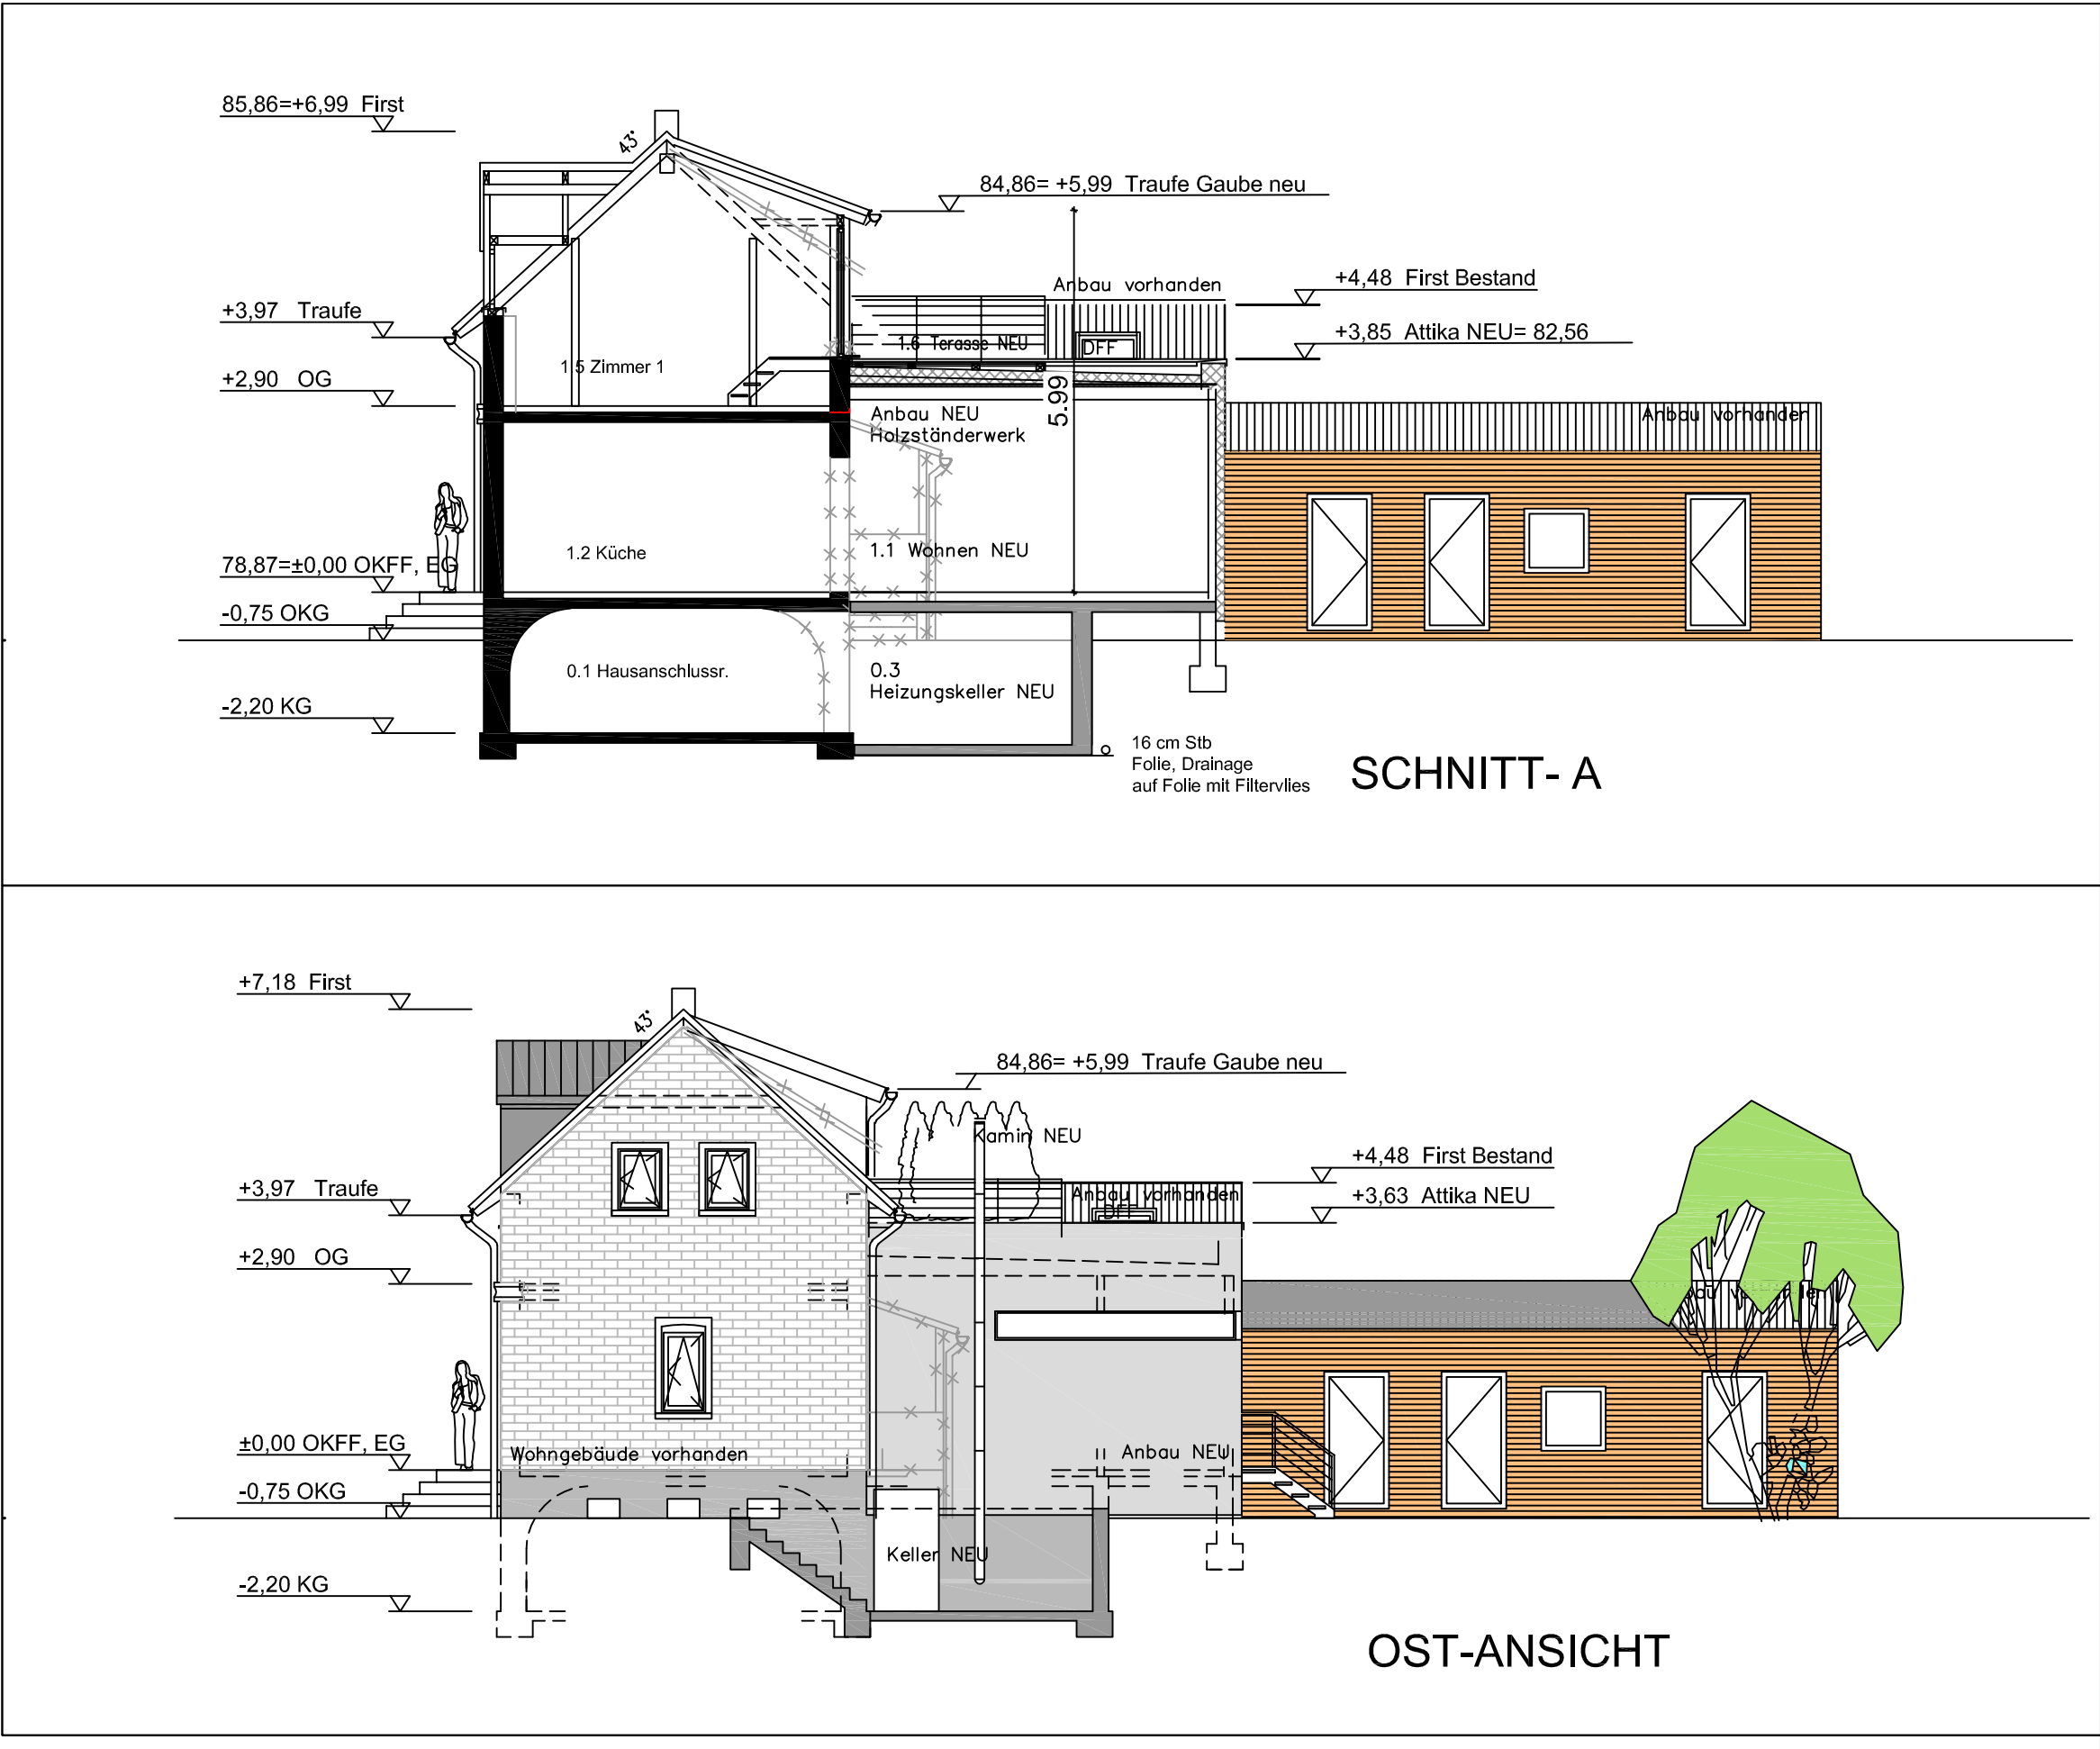

Ansicht / Schnitt M. 1:100