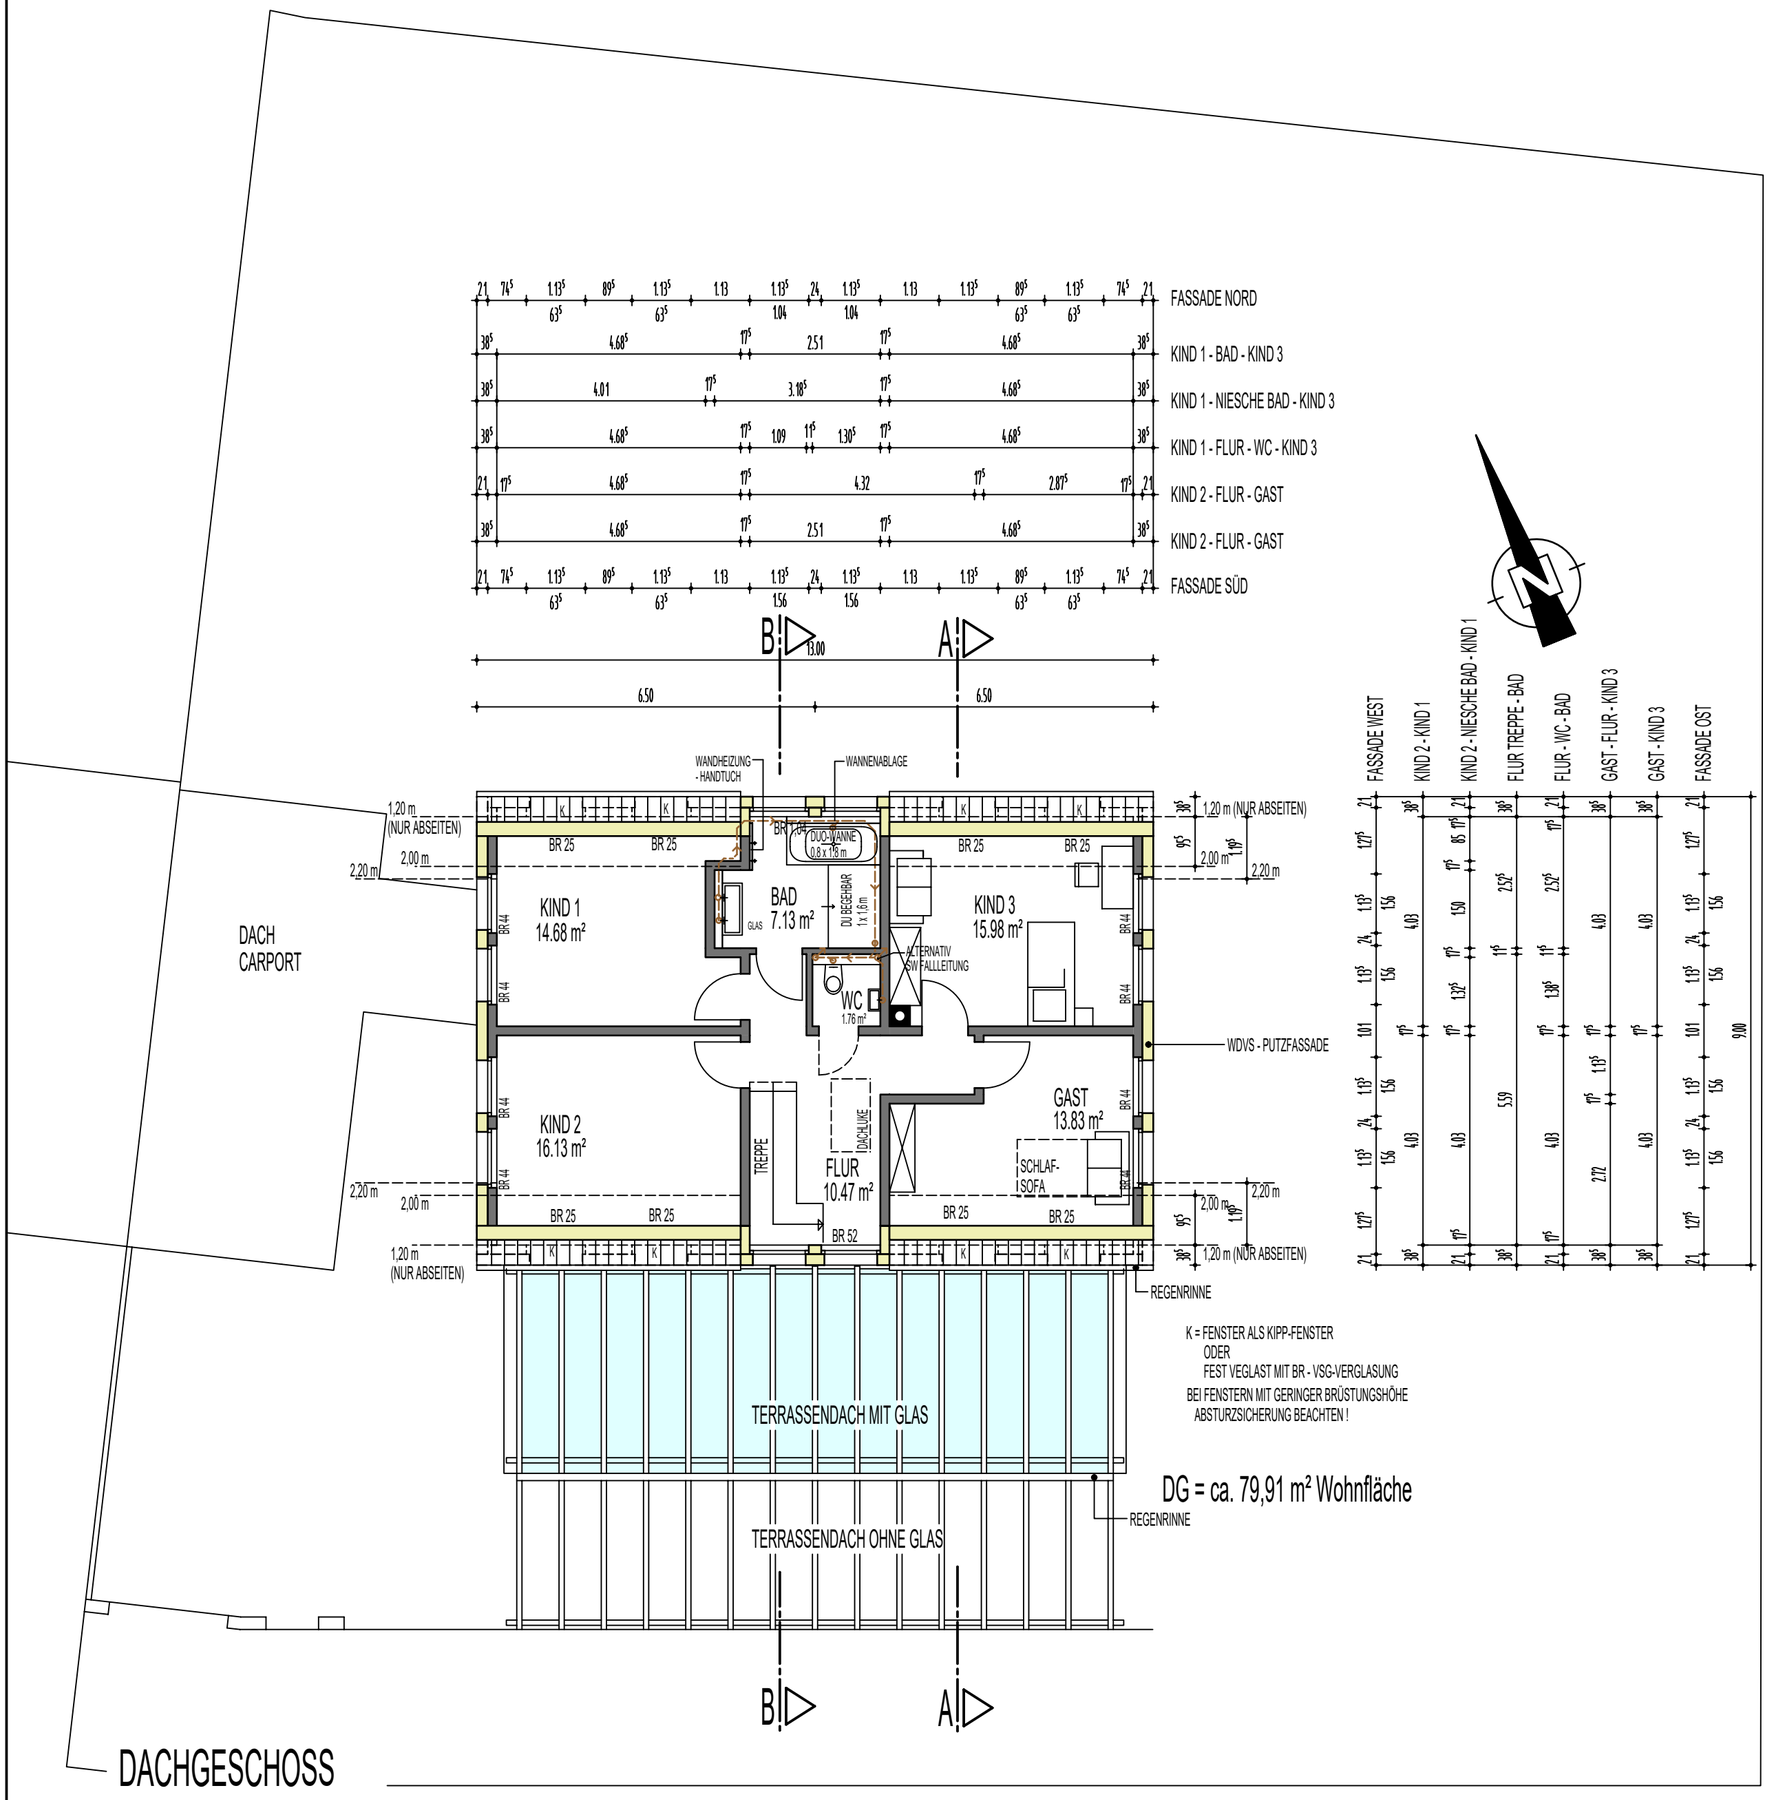

UNTERSCHRIFTEN:

BAUHERR : _____
UNTERSCHRIFT, DATUM

ARCHITEKT: _____
UNTERSCHRIFT, DATUM

ARCHITEKT DIPL. - ING. RALPH THATER
FUNNIX 4
26409 WITTMUND - FUNNIX
TEL.: 0 44 67 . 91 06 19
FAX : 0 44 67 . 91 06 20
info@architekt-thater.de
www.architekt-thater.de
TEL.: 0179 . 11 88 961

PROJEKT - NR. 169

PROJEKT NEUBAU EINES EFH
AN DER ALTEN MOLKEREI 48
26409 WITTMUND

BAUHERR HELENE LUJA
MÜHLENSTRASSE 64
26409 WITTMUND

PLAN - NR. AE 03

PLANINHALT GRUNDRISS
DACHGESCHOSS

MASSSTAB 1 : 100

INDEX	DATUM	STATUS / ÄNDERUNG	GEZ.
D	16.04.2018	BAUANTRAG	RT
C	06.04.2018	ERGÄNZUNGEN...	RT
B	02.04.2018	AUSSENWÄNDE, BAD, GEBÄUDEGRÖSSE	RT
A	25.03.2018	ERGÄNZUNGEN	RT
	24.03.2018	ERSTELLUNG	RT