


BEMESSUNGSWASSERSTAND FÜR ABDICHTUNGSANFORDERUNG = OK GELÄNDE !  
 DAHER ALLE ABDICHTUNGEN ERDBEREICHE ETC. GEGEN DRÜCKENDES WASSER !  
 GRUNDWASSERSTAND ZWISCHEN -0,50 bis 0,80 m UNTER GELÄNDE GEMESSEN !  
 GRÜNDUNG MIT BODENAUSTAUSCH UND WASSERHALTUNG BEACHTEN !  
 BODENGUTACHTEN BAUGRUND AMMERLANG GMBH BEACHTEN !

DÄMMEBENE = LUFTDICHTIGKEITSEBENE !  
 DACHGESCHOSS ZUSÄTZLICH  
 ZUM UNBEHEIZTEN SPITZBODEN LUFTDICHT TRENNEN !

ALLE INNEN- UND AUSSENWÄNDE  
 THERMISCH VON BODENPLATTE  
 TRENNEN. Z.B. ISO-KIMMSTEIN !

HÖHE GEBÄUDE EFH IST NOCH BZGL.  
 NACHBARHÖHE UND HÖHE WEG ETC.  
 ZU PRÜFEN UND FESTZULEGEN !

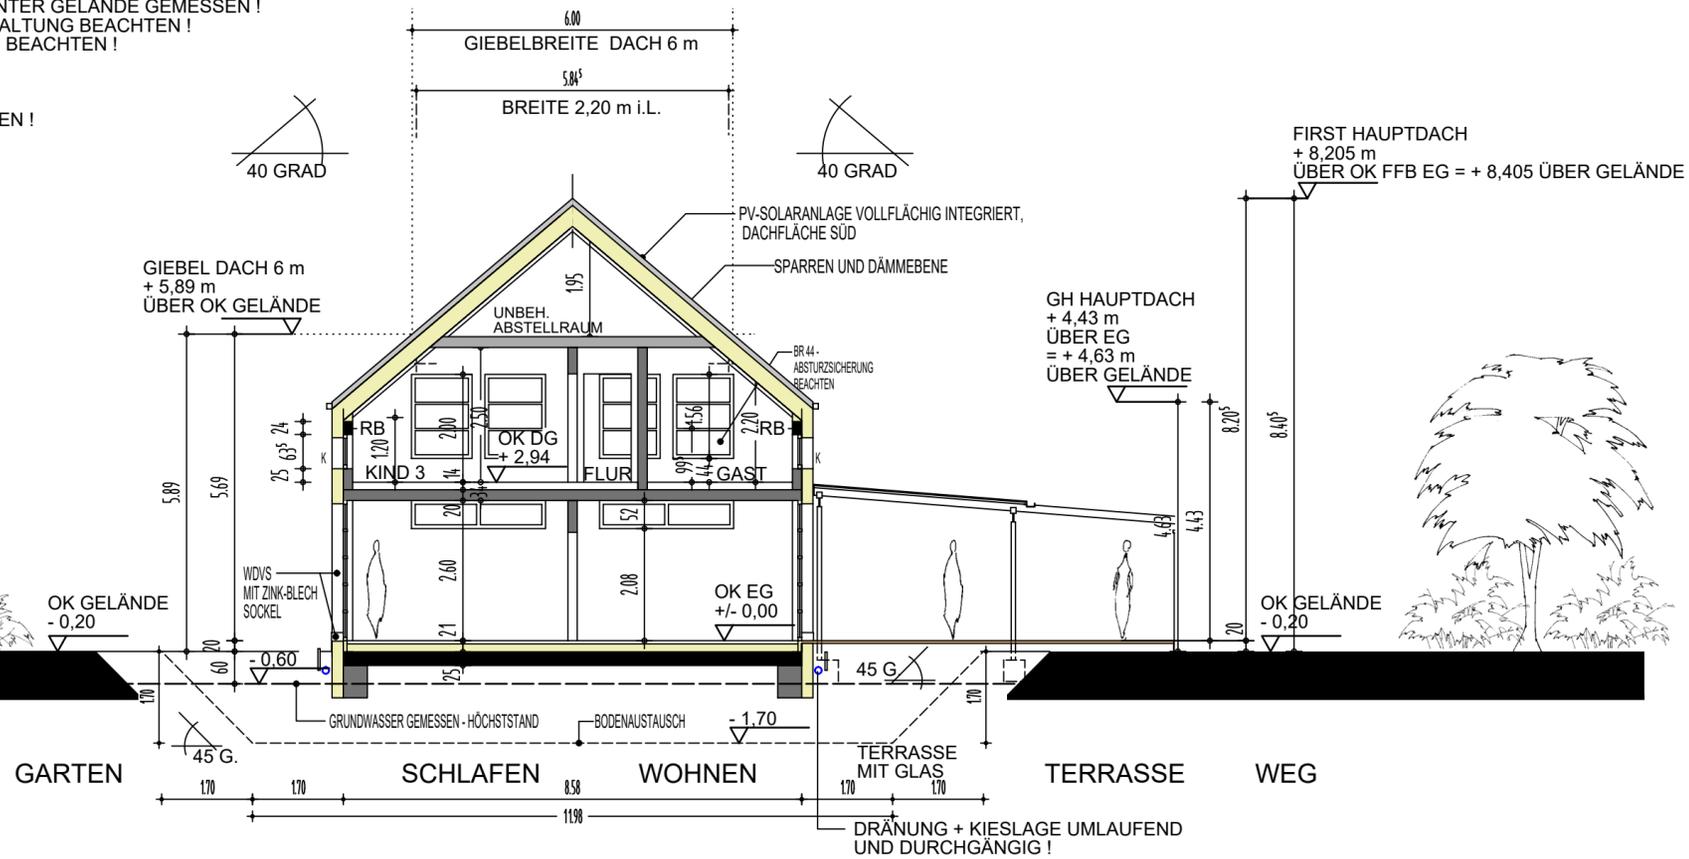


SCHNITT A - A

DÄMMEBENE = LUFTDICHTIGKEITSEBENE !  
 DACHGESCHOSS ZUSÄTZLICH  
 ZUM UNBEHEIZTEN SPITZBODEN LUFTDICHT TRENNEN !

ALLE INNEN- UND AUSSENWÄNDE  
 THERMISCH VON BODENPLATTE  
 TRENNEN. Z.B. ISO-KIMMSTEIN !

ALLE INNEN- UND AUSSENWÄNDE (DACHGESCHOSS)  
 ALS OBEREN ABSCHLUSS MIT DURCHLAUFENDEM  
 RINGBALKEN VERSEHEN !

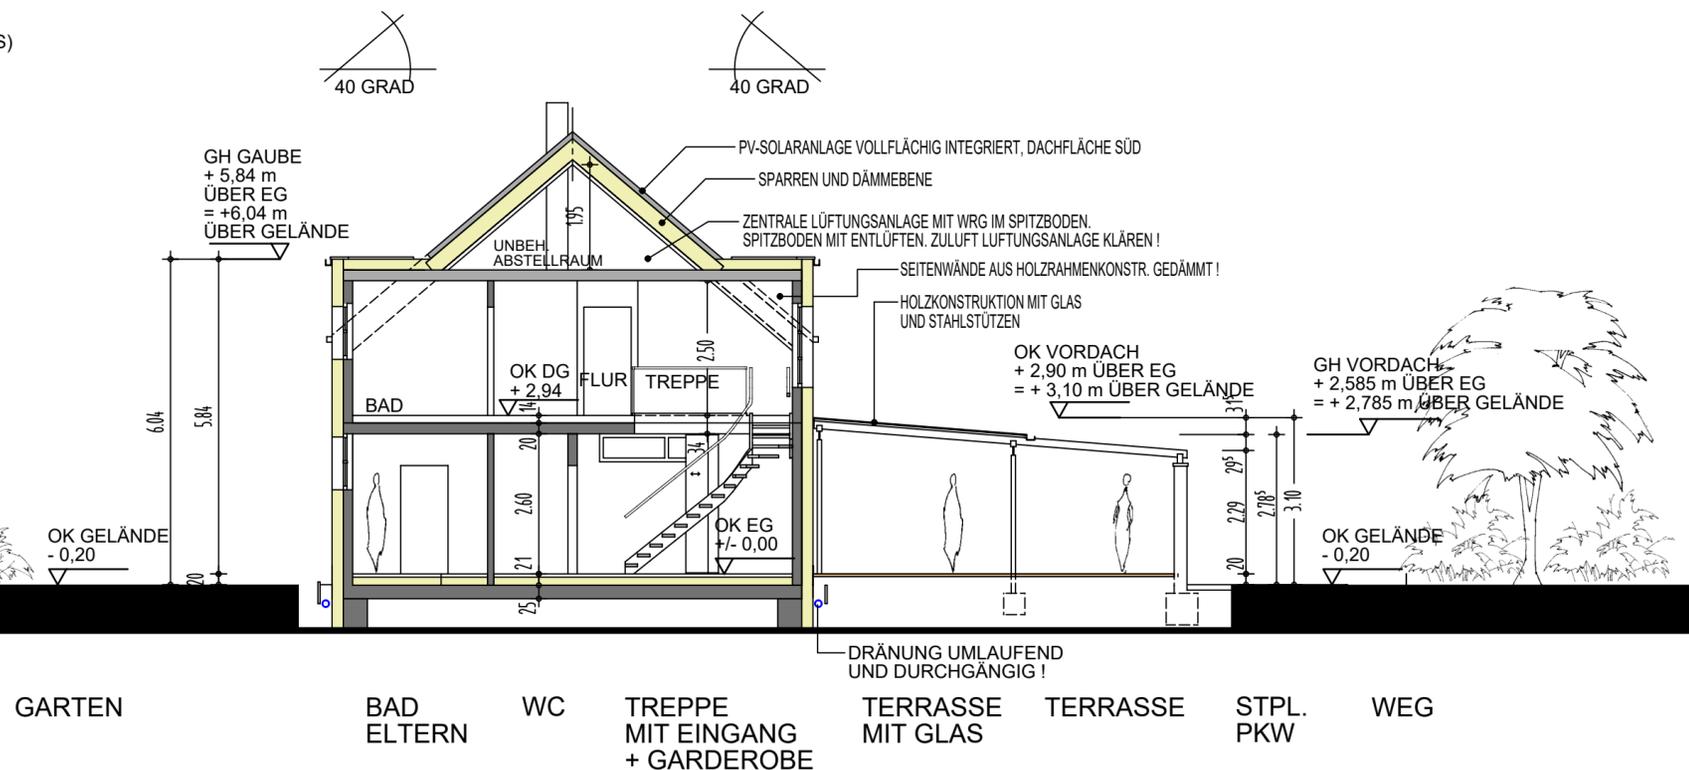

SCHNITT B - B

UNTERSCHRIFTEN:

BAUHERR: \_\_\_\_\_  
 UNTERSCHRIFT, DATUM

ARCHITEKT: \_\_\_\_\_  
 UNTERSCHRIFT, DATUM



ARCHITEKT DIPL. - ING. RALPH THATER  
 FUNNIX 4  
 26409 WITTMUND - FUNNIX  
 TEL.: 0 44 67 . 91 06 19  
 FAX : 0 44 67 . 91 06 20  
 info@architekt-thater.de  
 www.architekt-thater.de  
 TEL.: 0179 . 11 88 961

PROJEKT - NR. 169

PROJEKT NEUBAU EINES EFH  
 AN DER ALTEN MOLKEREI 48  
 26409 WITTMUND

BAUHERR HELENE LUJA  
 MÜHLENSTRASSE 64  
 26409 WITTMUND

PLAN - NR. AE 04

PLANINHALT SCHNITTE  
 A - A  
 B - B

MASSTAB 1 : 100

C	16.04.2018	BAUANTRAG	RT
B	06.04.2018	ERGÄNZUNGEN	RT
A	03.04.2018	SCHNITT B-B	RT
	02.04.2018	ERSTELLUNG	RT
INDEX	DATUM	STATUS / ÄNDERUNG	GEZ.