





GARTEN SCHLAFEN ELTERN BAD ELTERN KÜCHE DURCHGANG ABSTELL NACHBAR

ANSICHT NORD

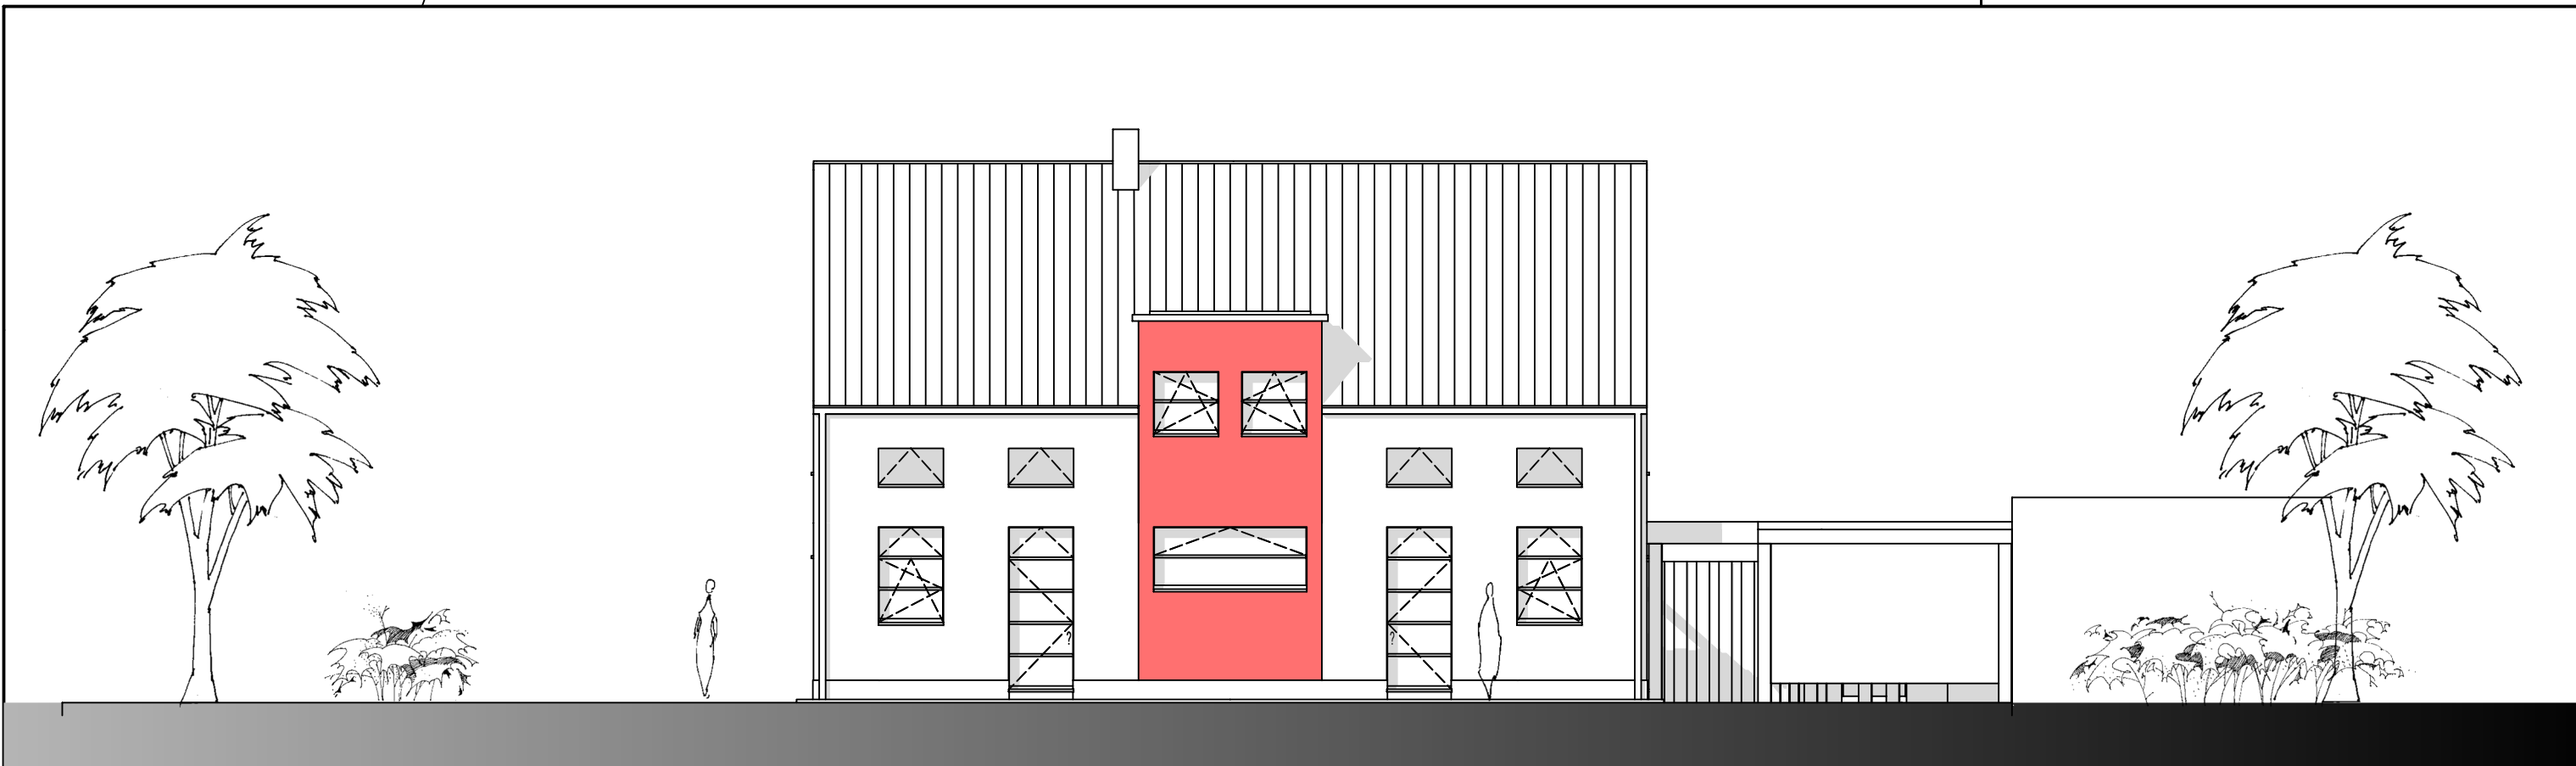


WEG + STELLPLÄTZE TERRASSE TERRASSE EINGANG WOHNEN ELTERN SCHLAFEN GARTEN

ANSICHT OST

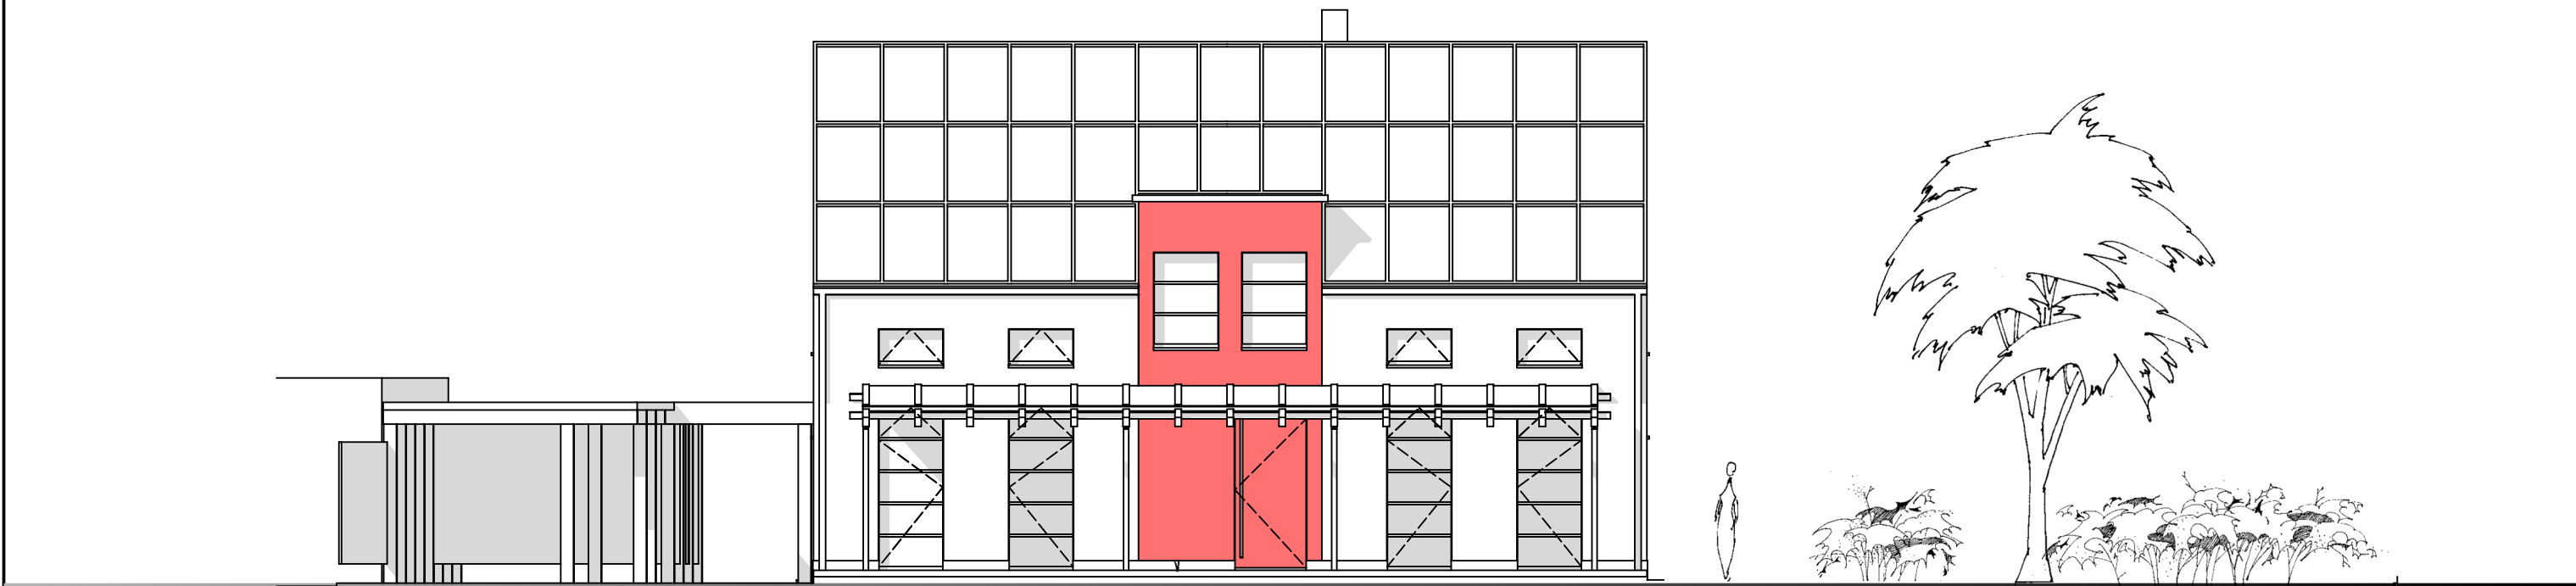

CARPORT ESSEN TERRASSE EINGANG TERRASSE WOHNEN TERRASSE GARTEN MIT SICHT ZUM WASSERRÜCKHALTEBECKEN

ANSICHT SÜD

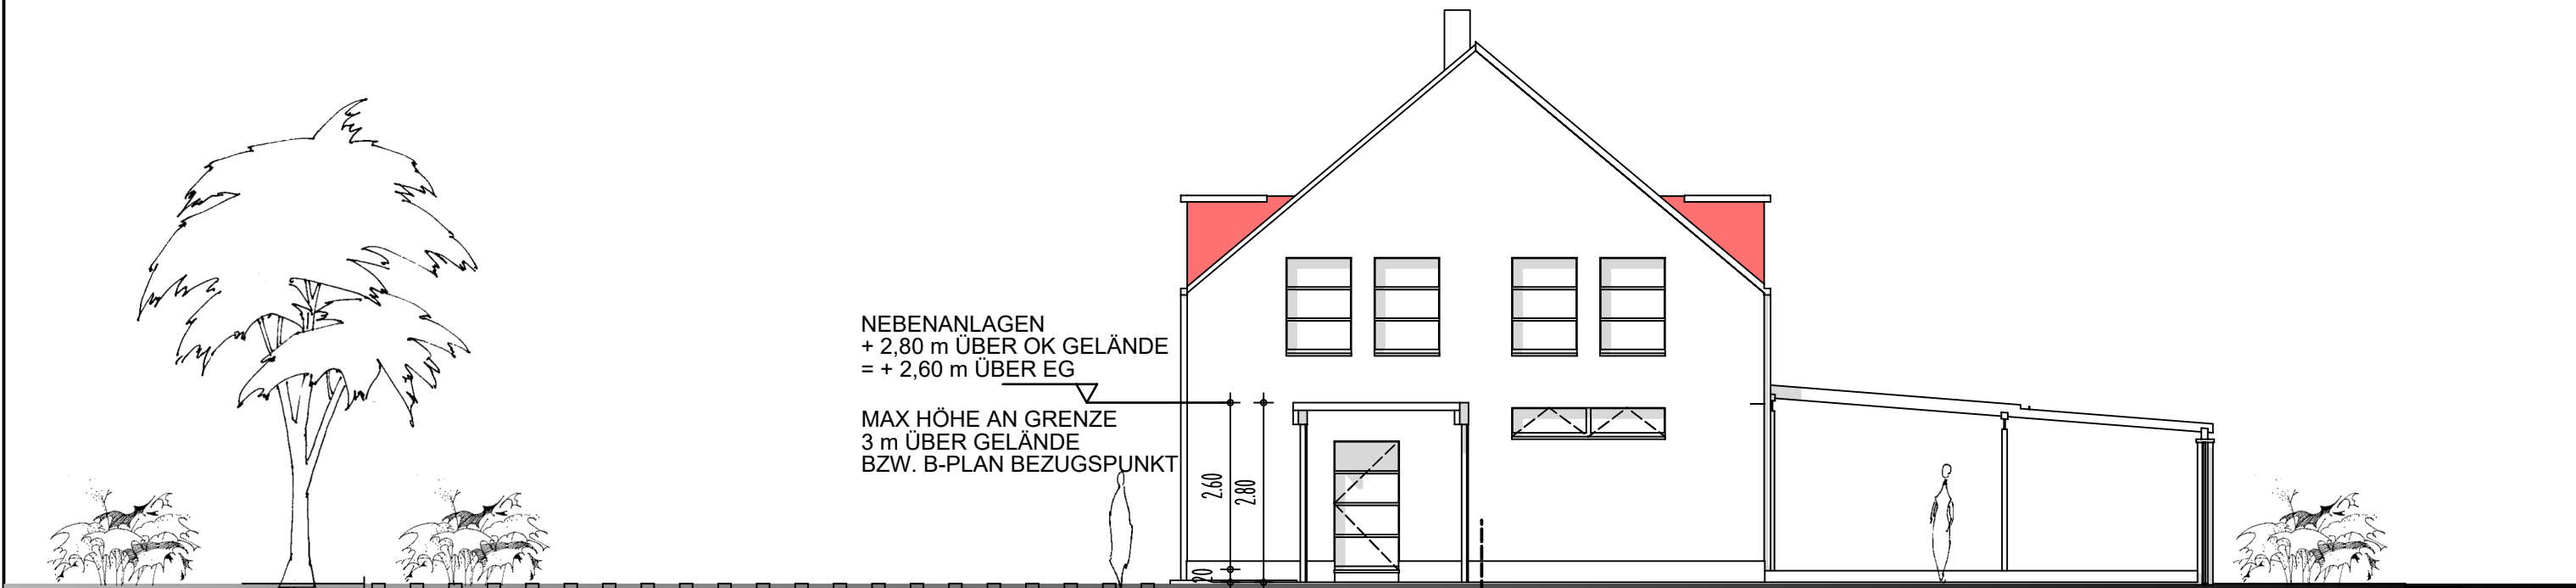


EINGANG BAD HAUSANSCHLÜSSE WOHNEN TERRASSE GARTEN

ANSICHT WEST

UNTERSCHRIFTEN:

BAUHERR :
UNTERSCHRIFT, DATUM

ARCHITEKT:
UNTERSCHRIFT, DATUM

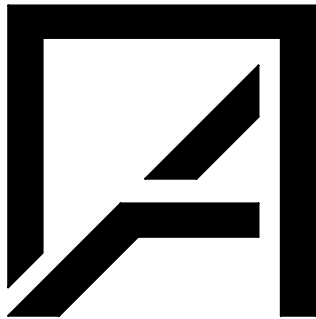

ARCHITEKT DIPL. - ING. RALPH THATER
FUNNIX 4
26409 WITTMUND - FUNNIX
TEL.: 0 44 67 . 91 06 19
FAX : 0 44 67 . 91 06 20
info@architekt-thater.de
www.architekt-thater.de
TEL.: 0179 . 11 88 961

PROJEKT - NR. 169

PROJEKT NEUBAU EINES EFH
AN DER ALTEN MOLKEREI 48
26409 WITTMUND

BAUHERR HELENE LUJA
MÜHLENSTRASSE 64
26409 WITTMUND

PLAN - NR. AE 05

PLANINHALT ANSICHTEN

MASSTAB 1 : 100

INDEX	DATUM	STATUS / ÄNDERUNG	GEZ.
A	16.04.2018	BAUANTRAG	RT
	07.04.2018	ERSTELLUNG	RT