


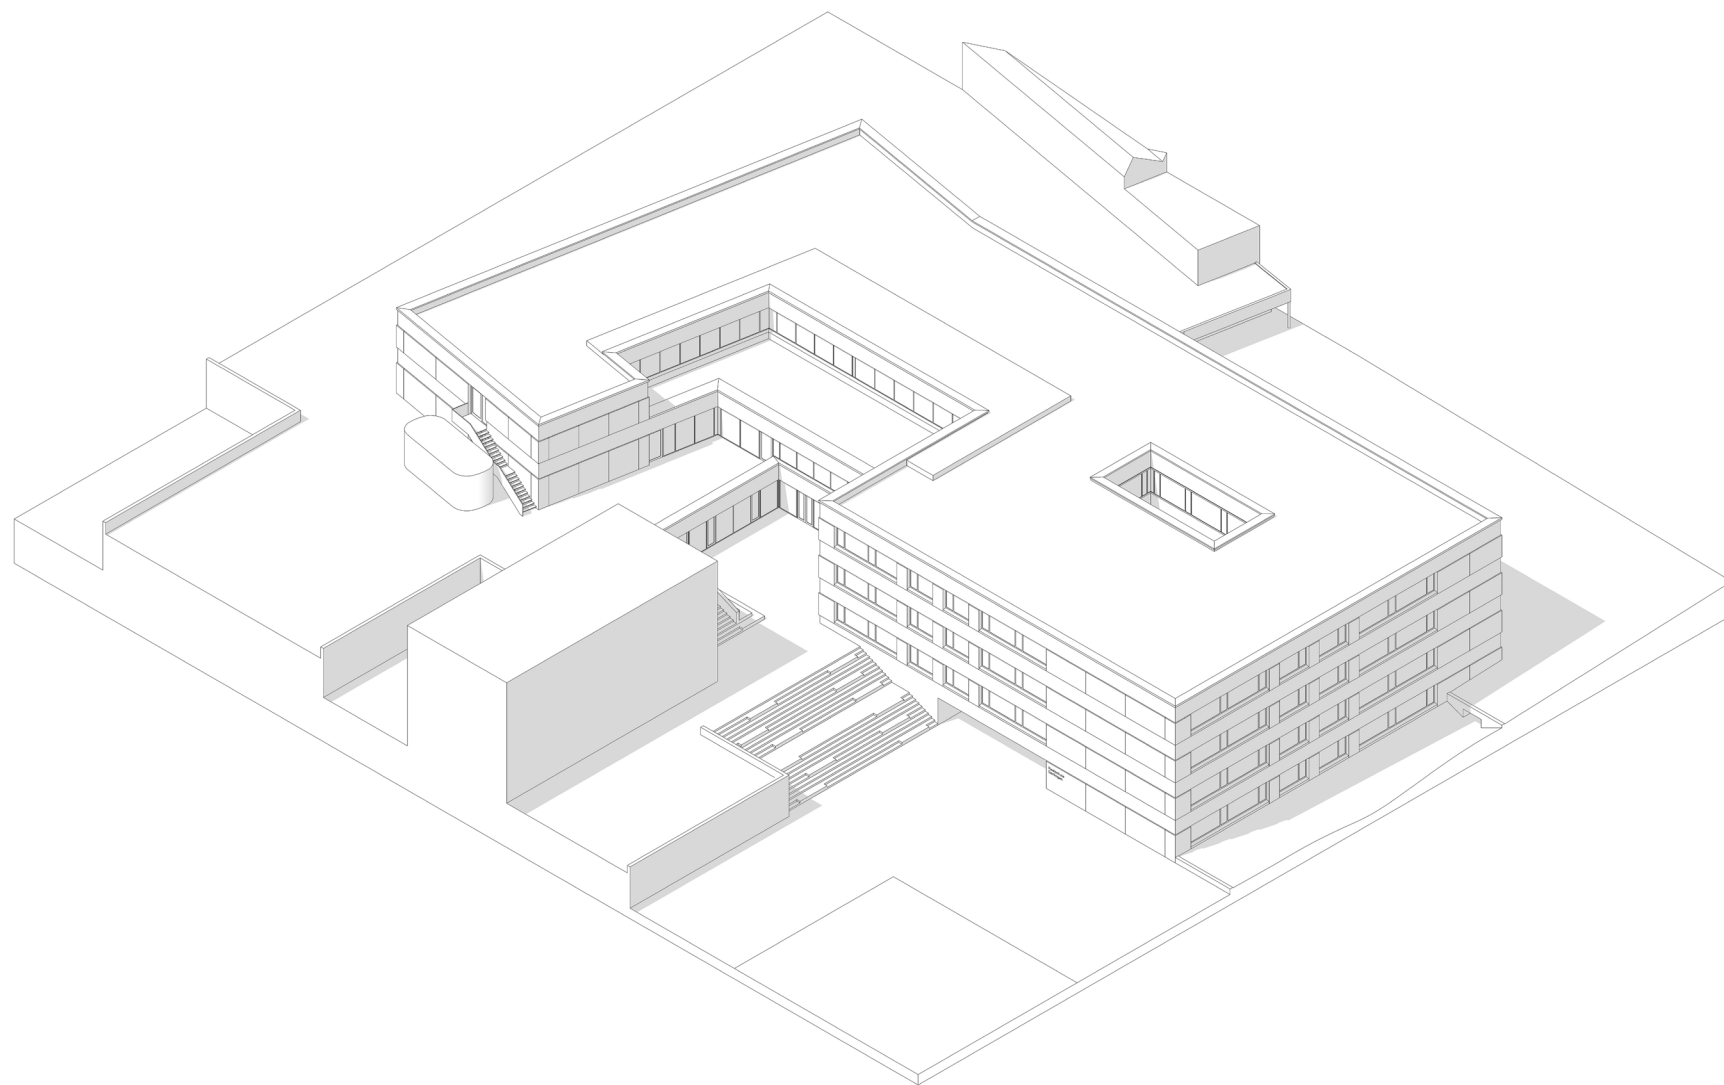

Isometrie (Neubau)