


BV-Sanierung Bad und WC Hiegel
 Alte Friedrichstr. 4, 76149 Karlsruhe

17.09.09

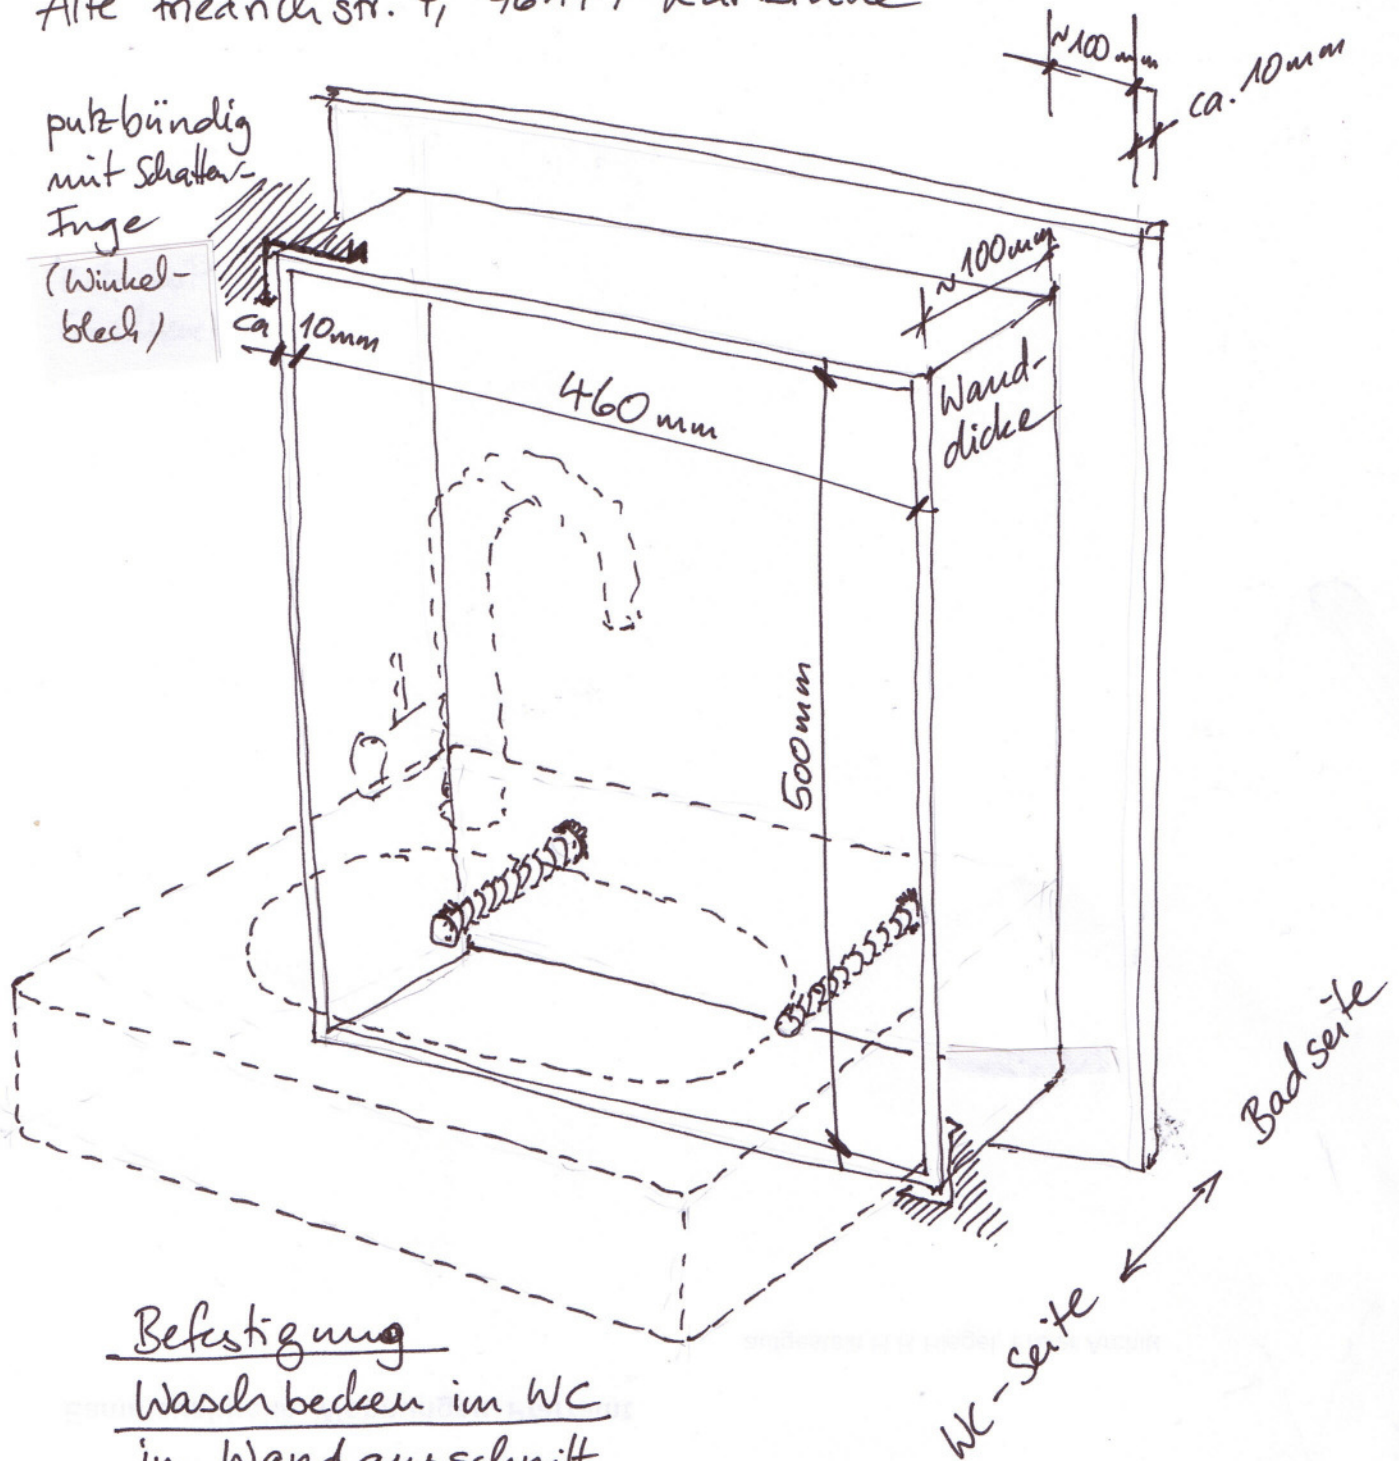

Befestigung

Waschbecken im WC
in Wandausschnitt

Stahlrahmen, ca. 10 mm stark Innenmaß 460 x 500 mm
 angeschweißt auf rundum ca. 100 mm größerer
 Platte, ca. 10 mm stark.

2 Gewindestäbe (Waschbeckenstodeschraubengewinde)
 nach Angaben vom Installateur anschweißen,
 rundum für putzbündigen Abschluss mit Schattenfuge
 Winkelblech 10 x 10 x ca. 2-3 mm

