


Rathaus Stuttgart Bad Cannstatt

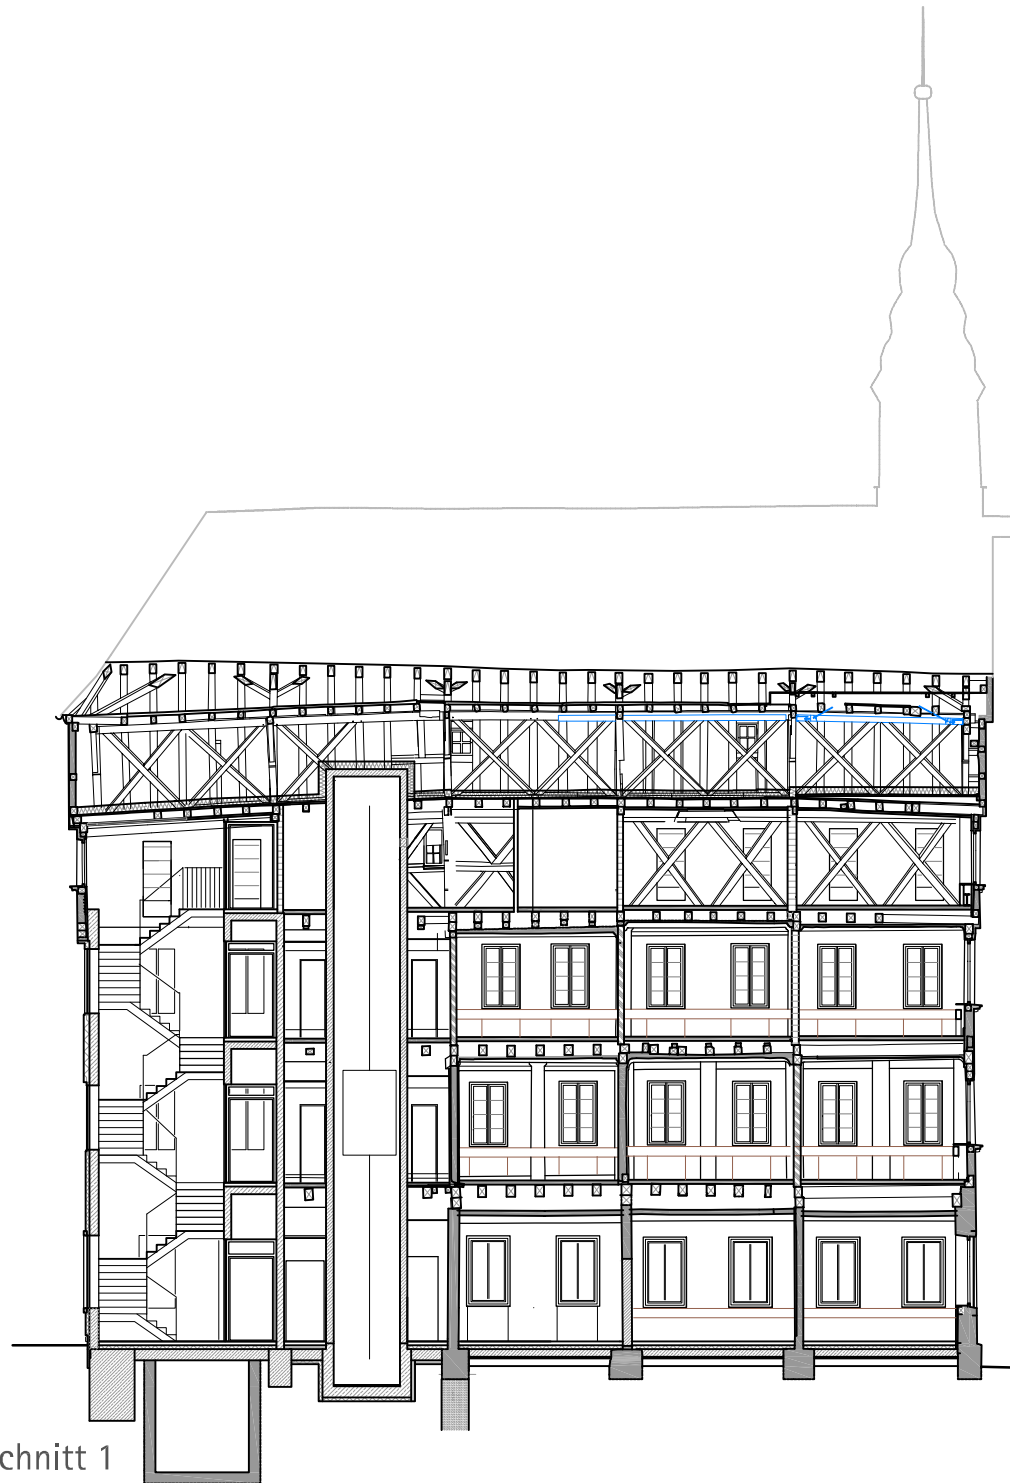

Längsschnitt 1

Manderscheid Architekten