



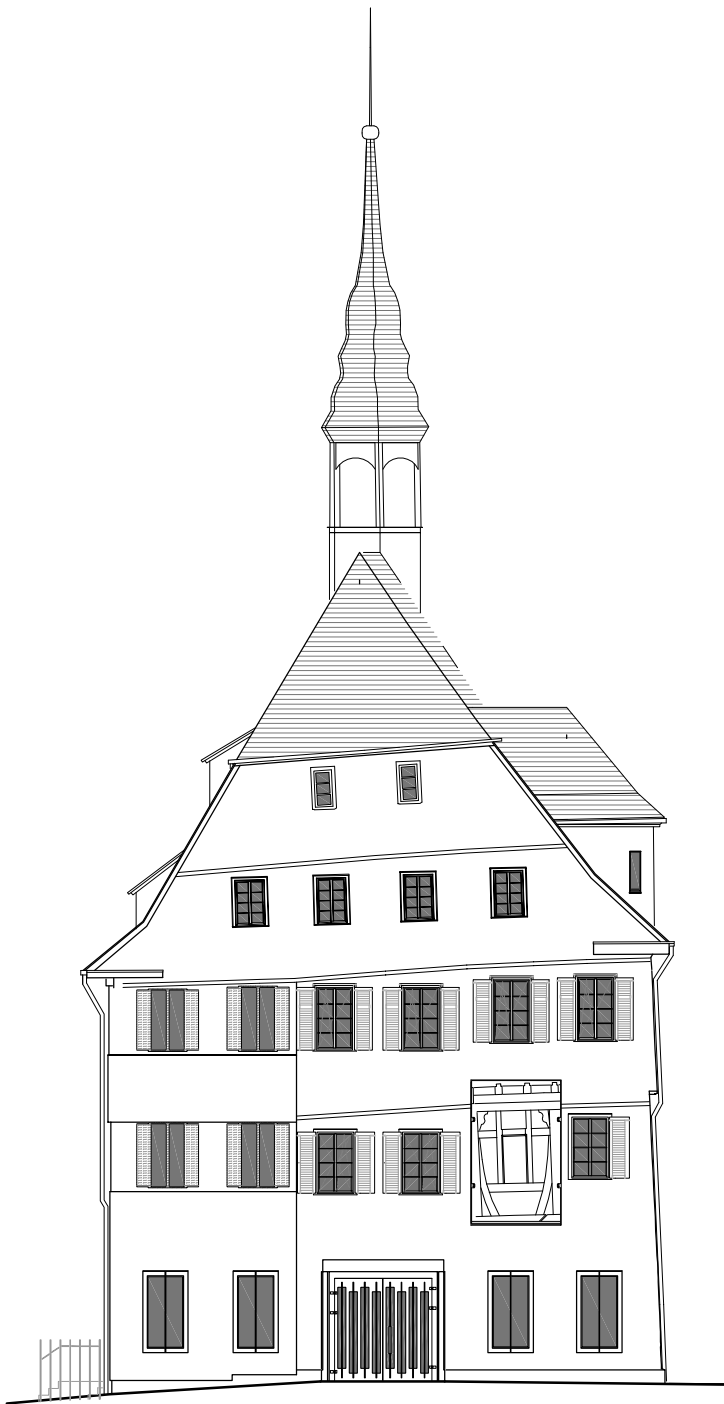

Ansicht Ost und West

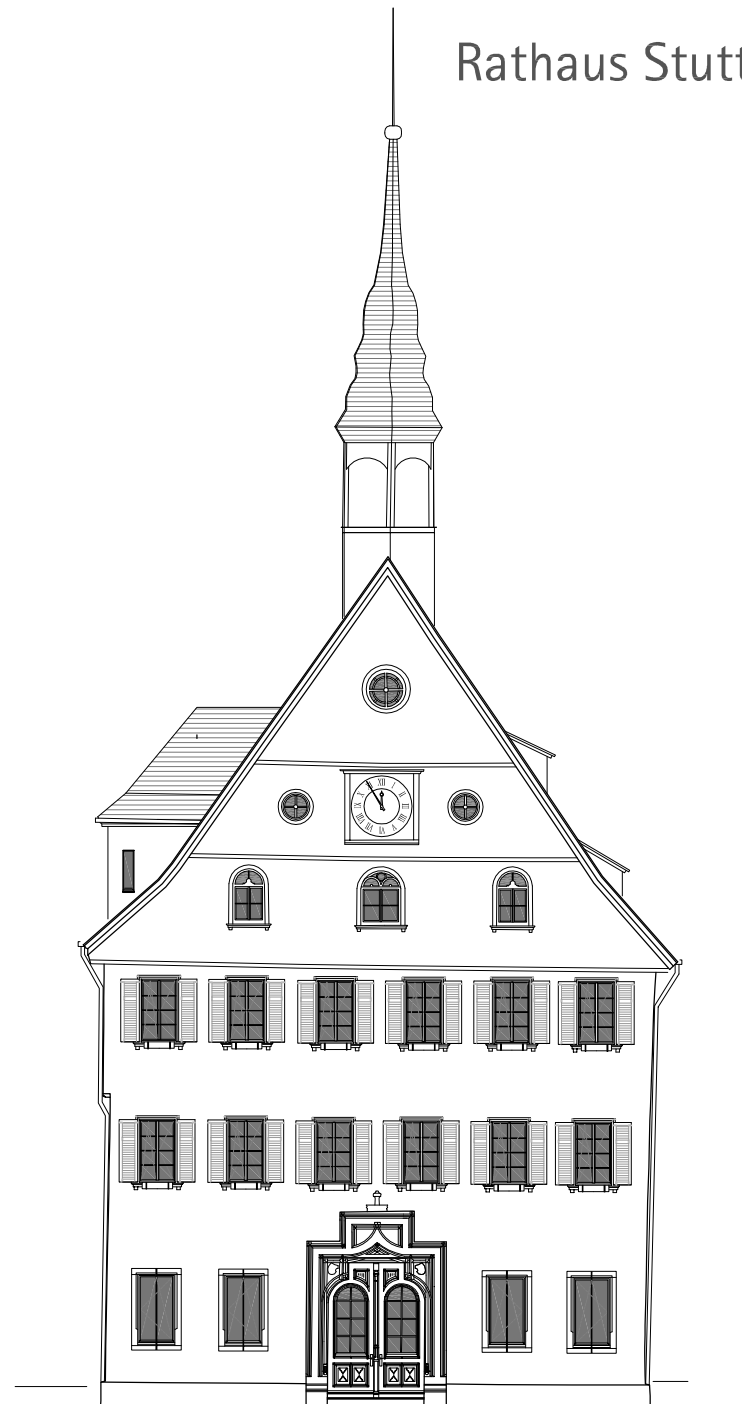

Manderscheid Architekten