




Ankommen

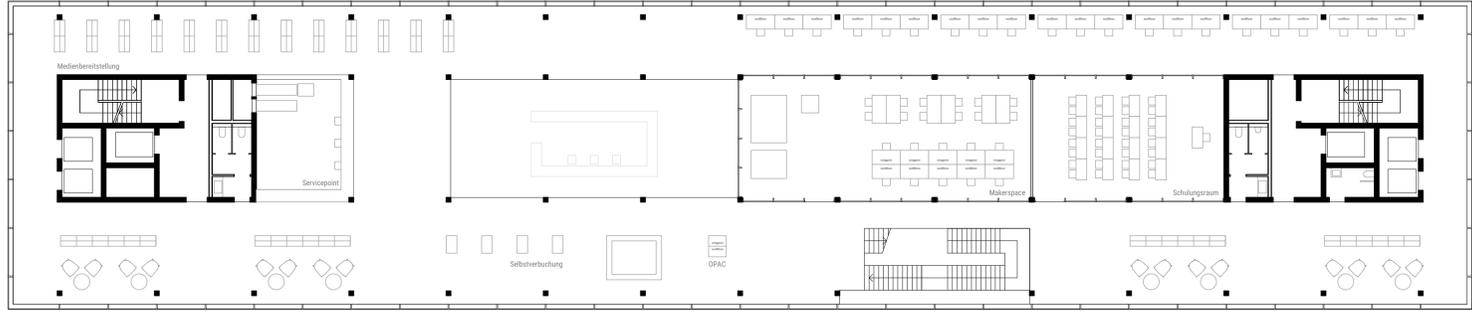


Grundriss 1. Obergeschoss M 1:200

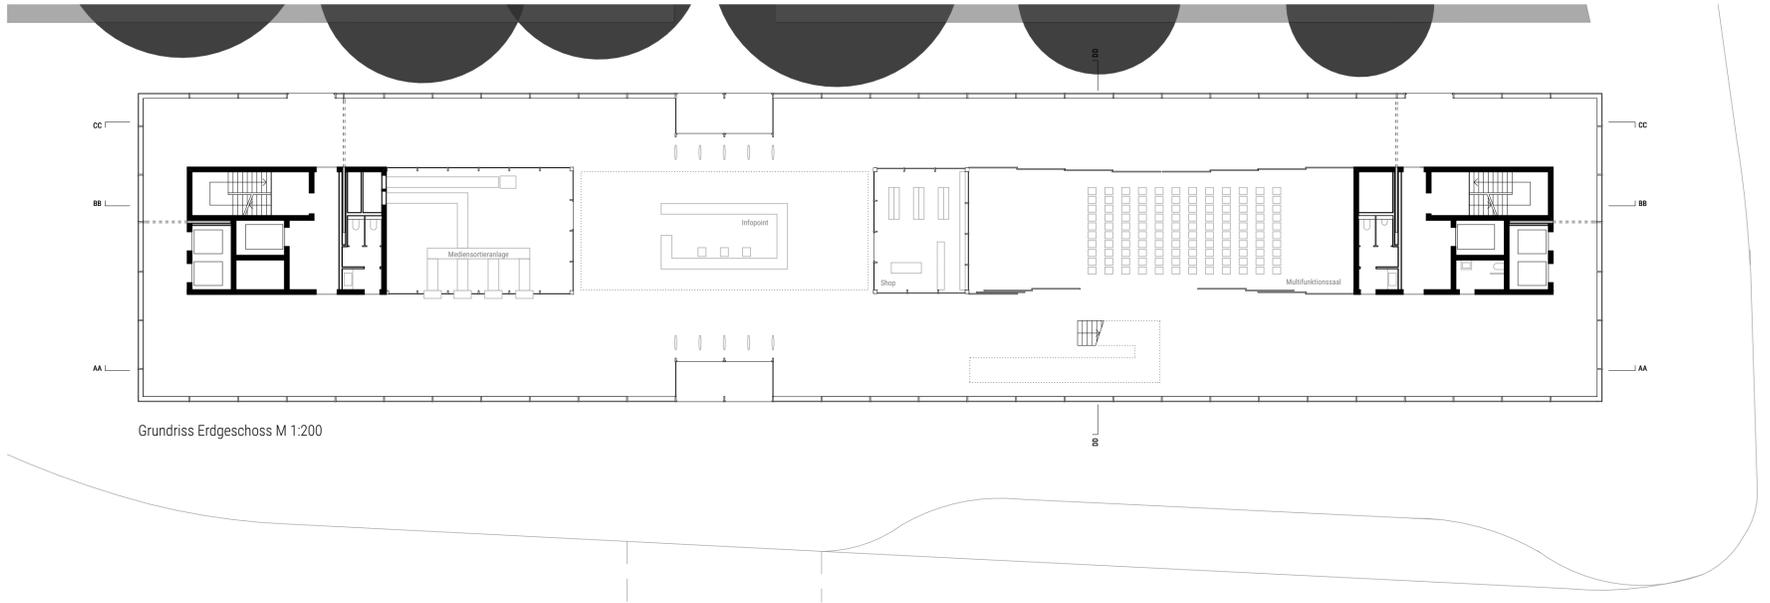


Grundriss Erdgeschoss M 1:200

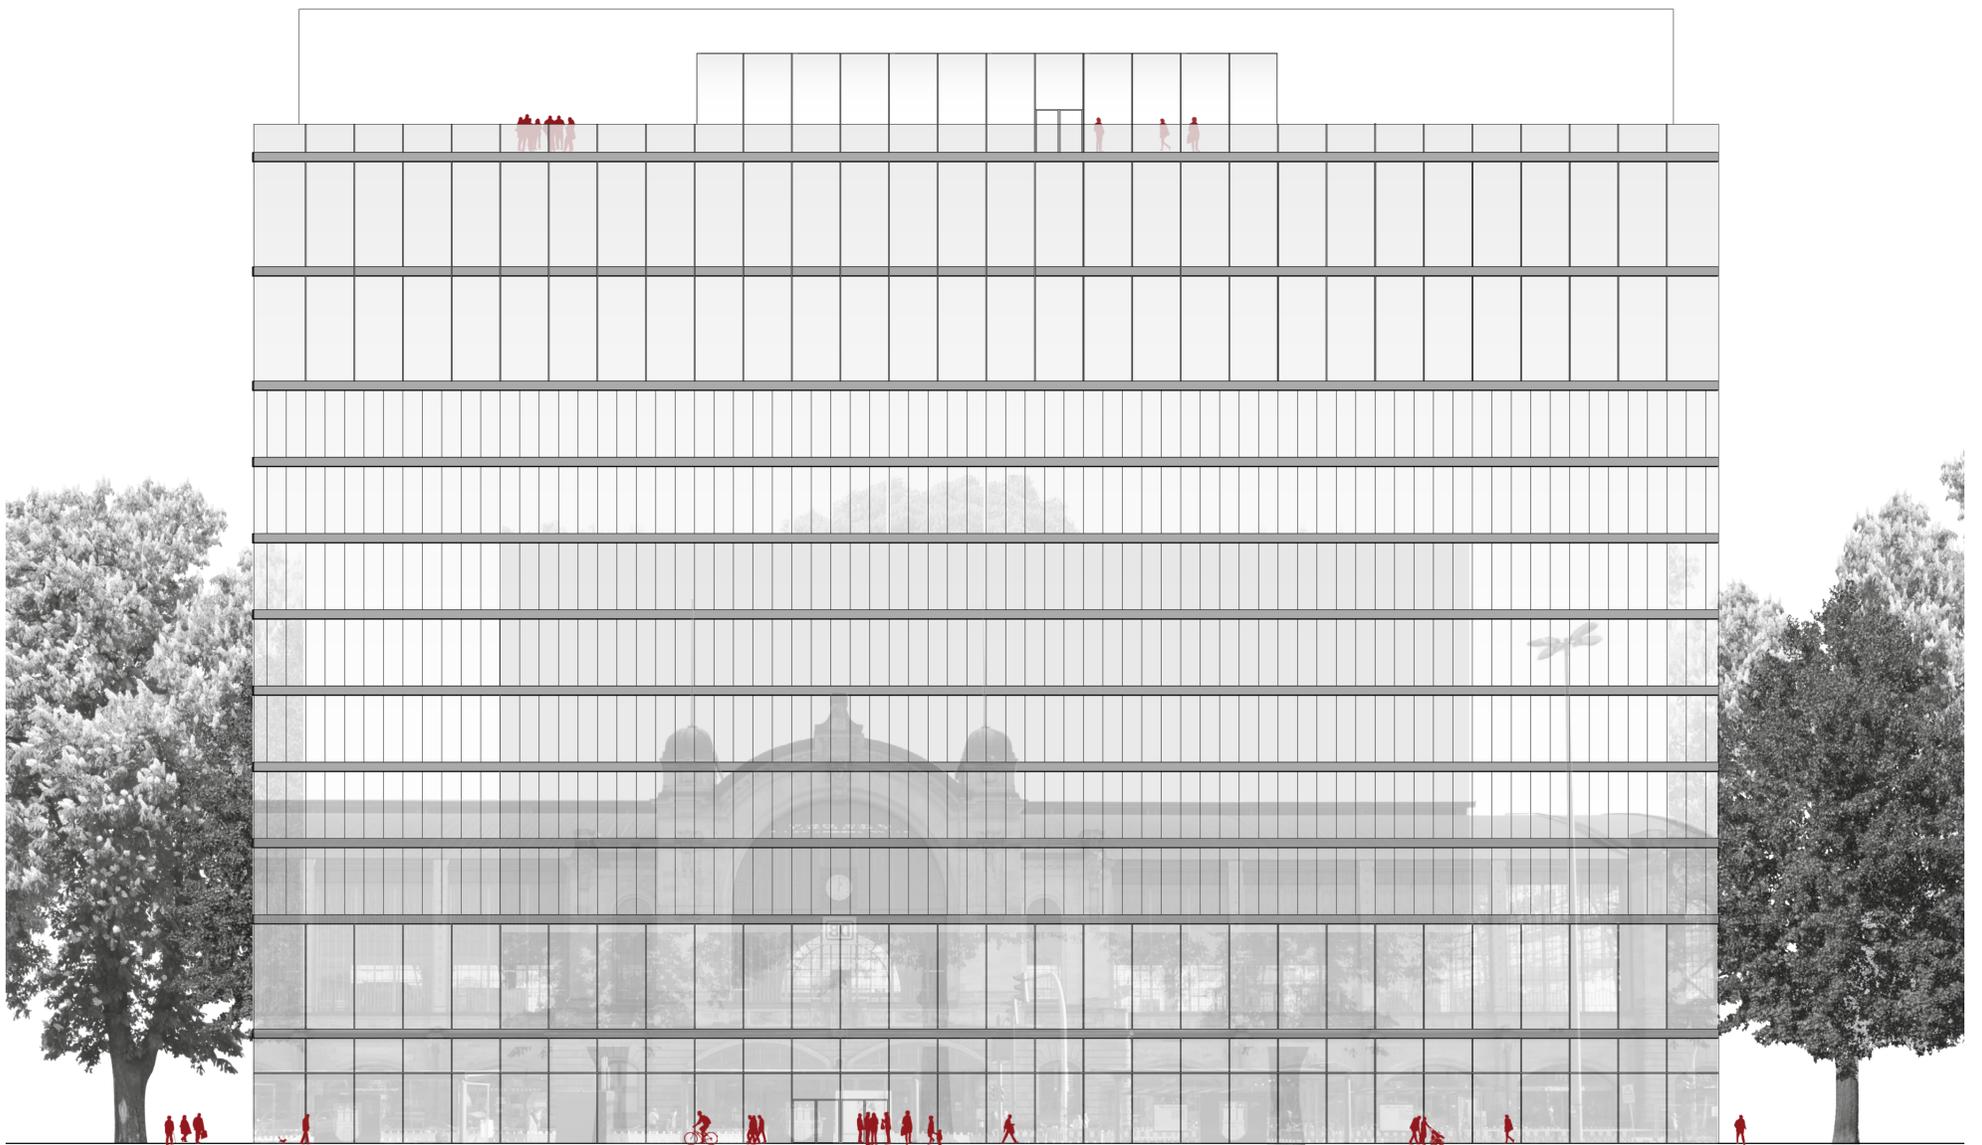


Südwestansicht M 1:200

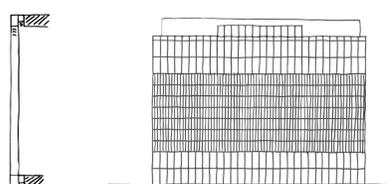

Transparente Fassade

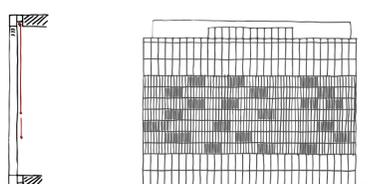

Fassade mit teilweise heruntergelassenem Blendschutz

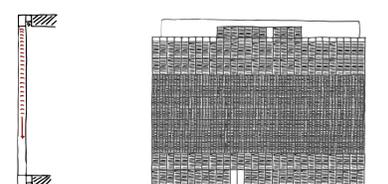

Fassade mit heruntergelassenem Sonnenschutz