




# Arbeiten & Aufbewahren

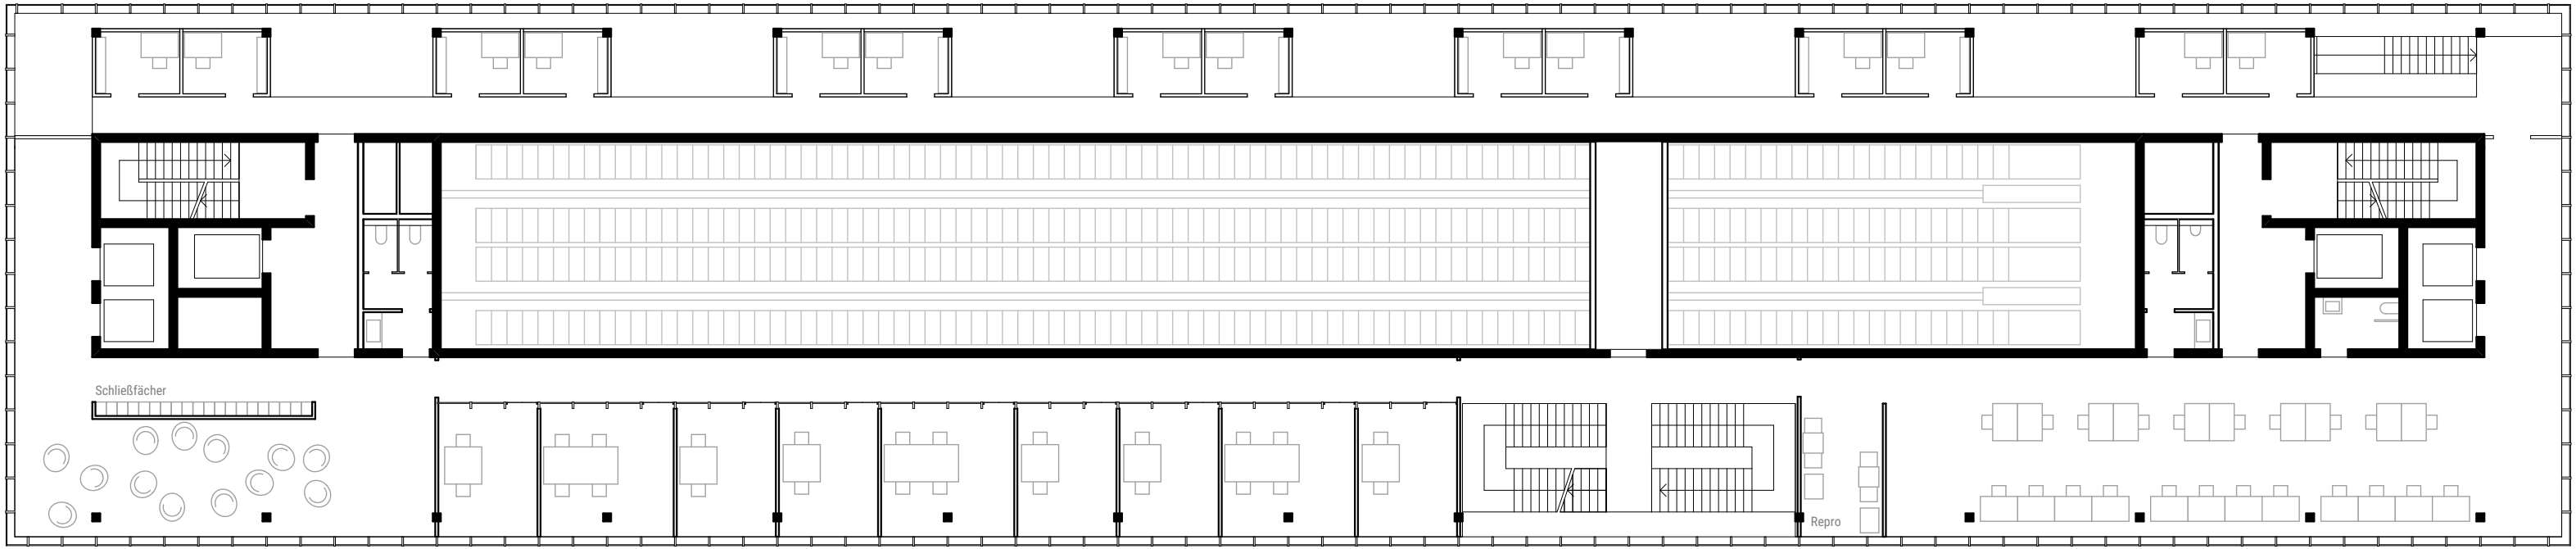


Grundriss 6. Obergeschoss M 1:200

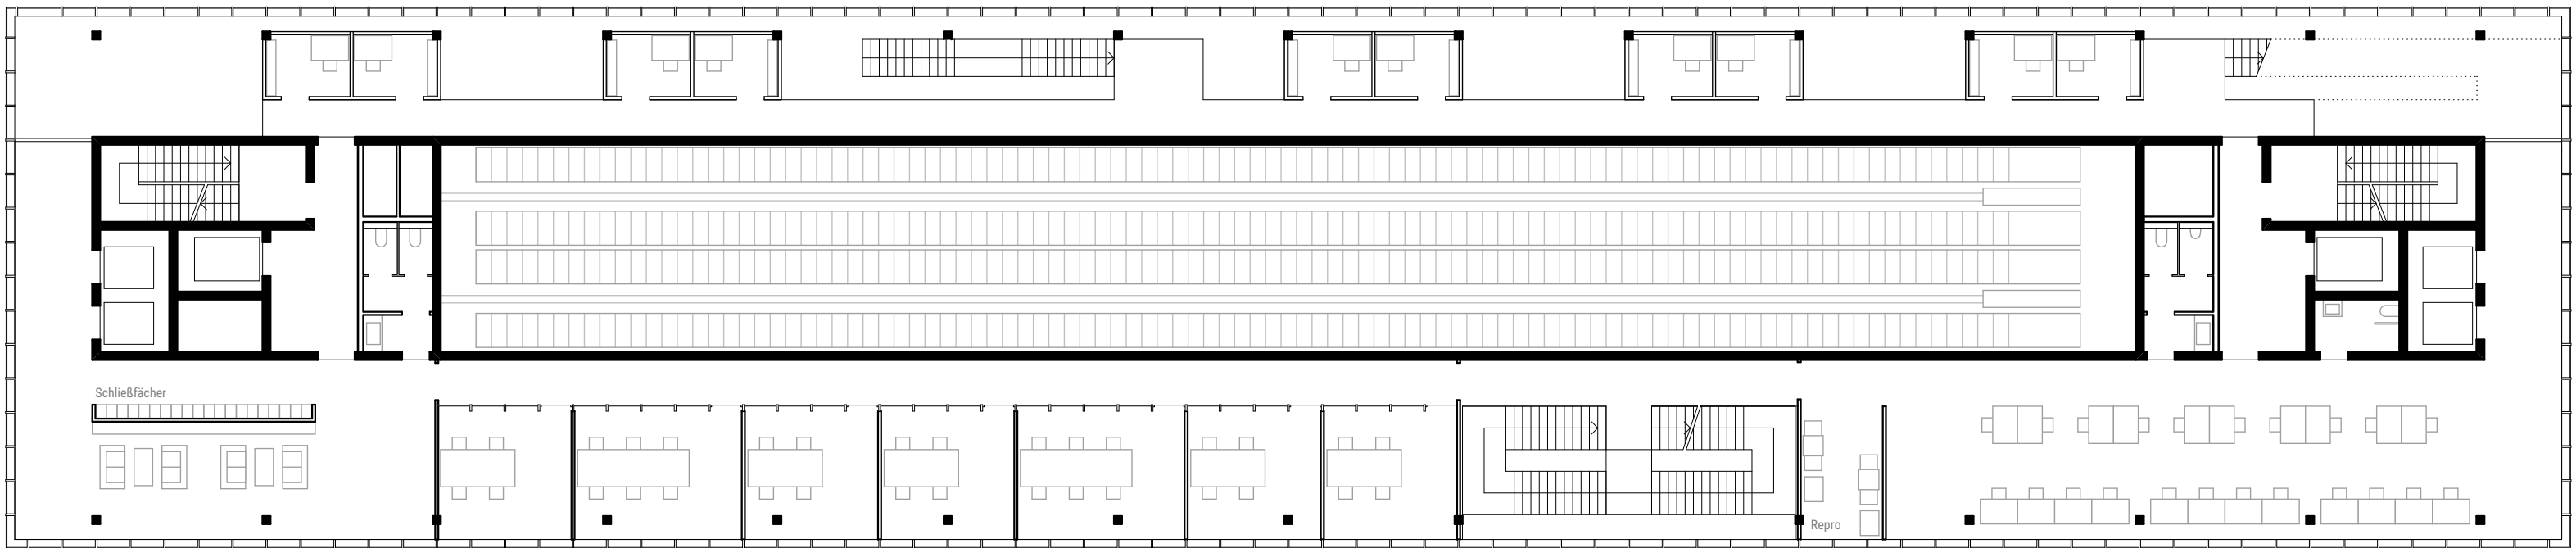


Grundriss 5. Obergeschoss M 1:200

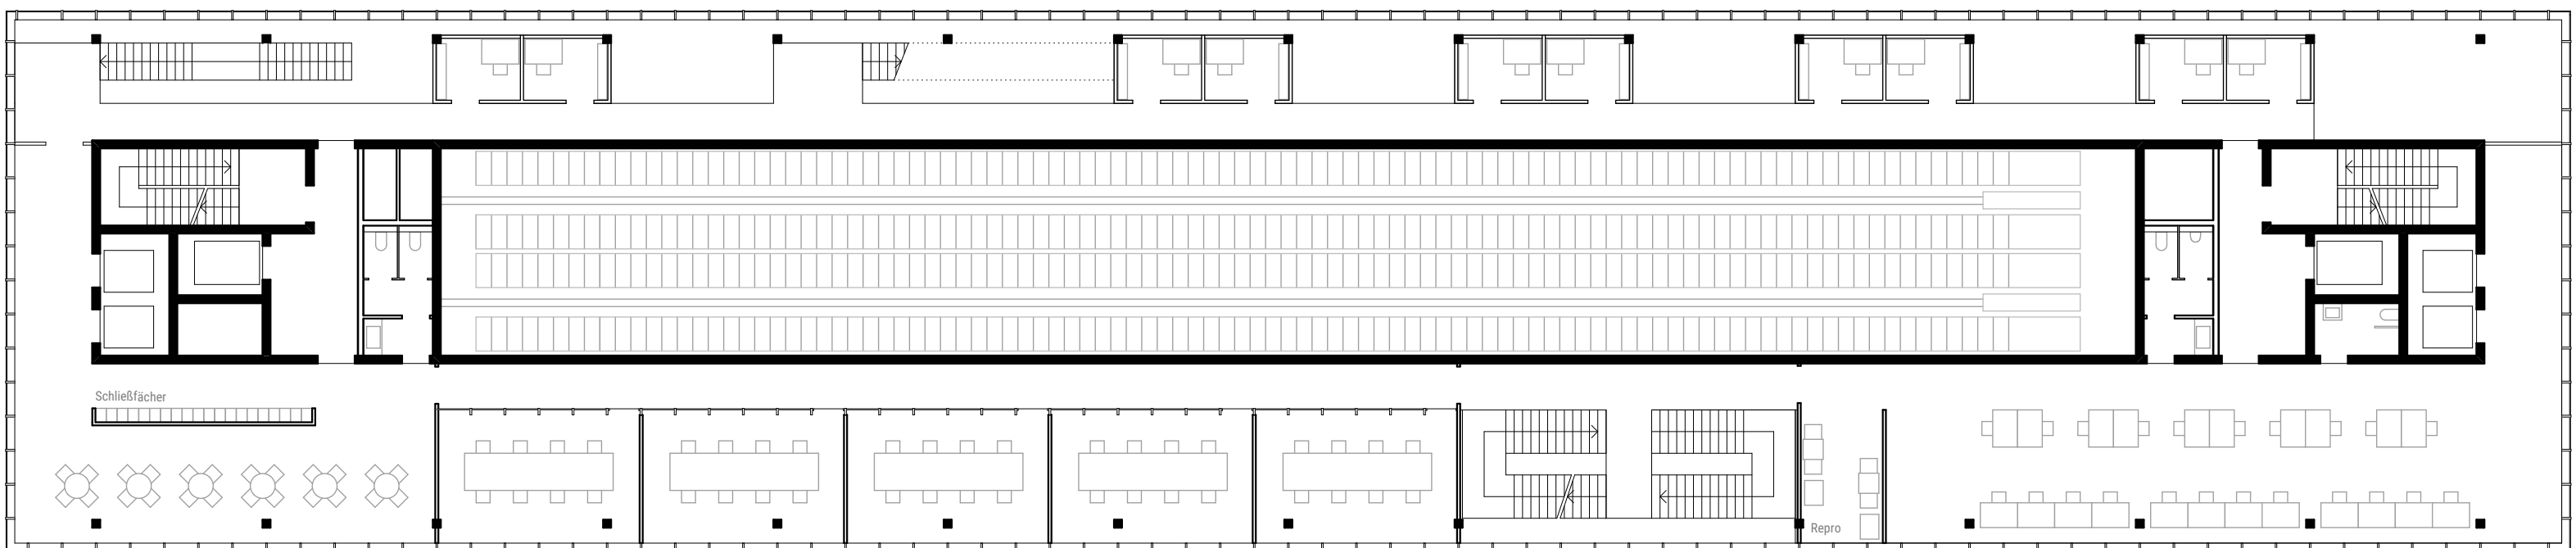

Grundriss 4. Obergeschoss M 1:200

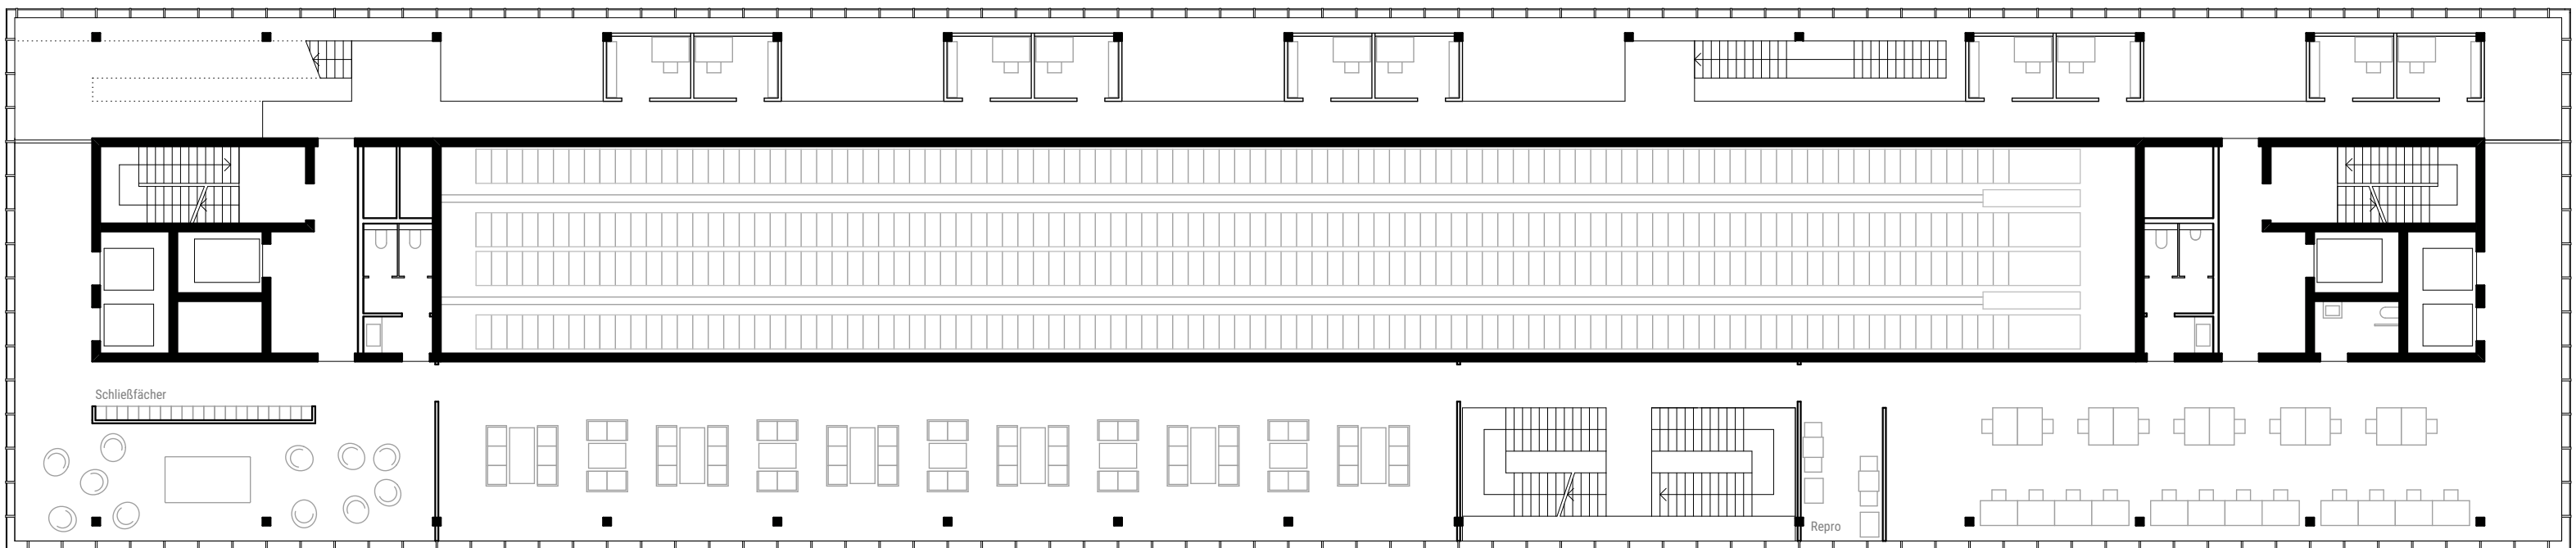

Grundriss 3. Obergeschoss M 1:200

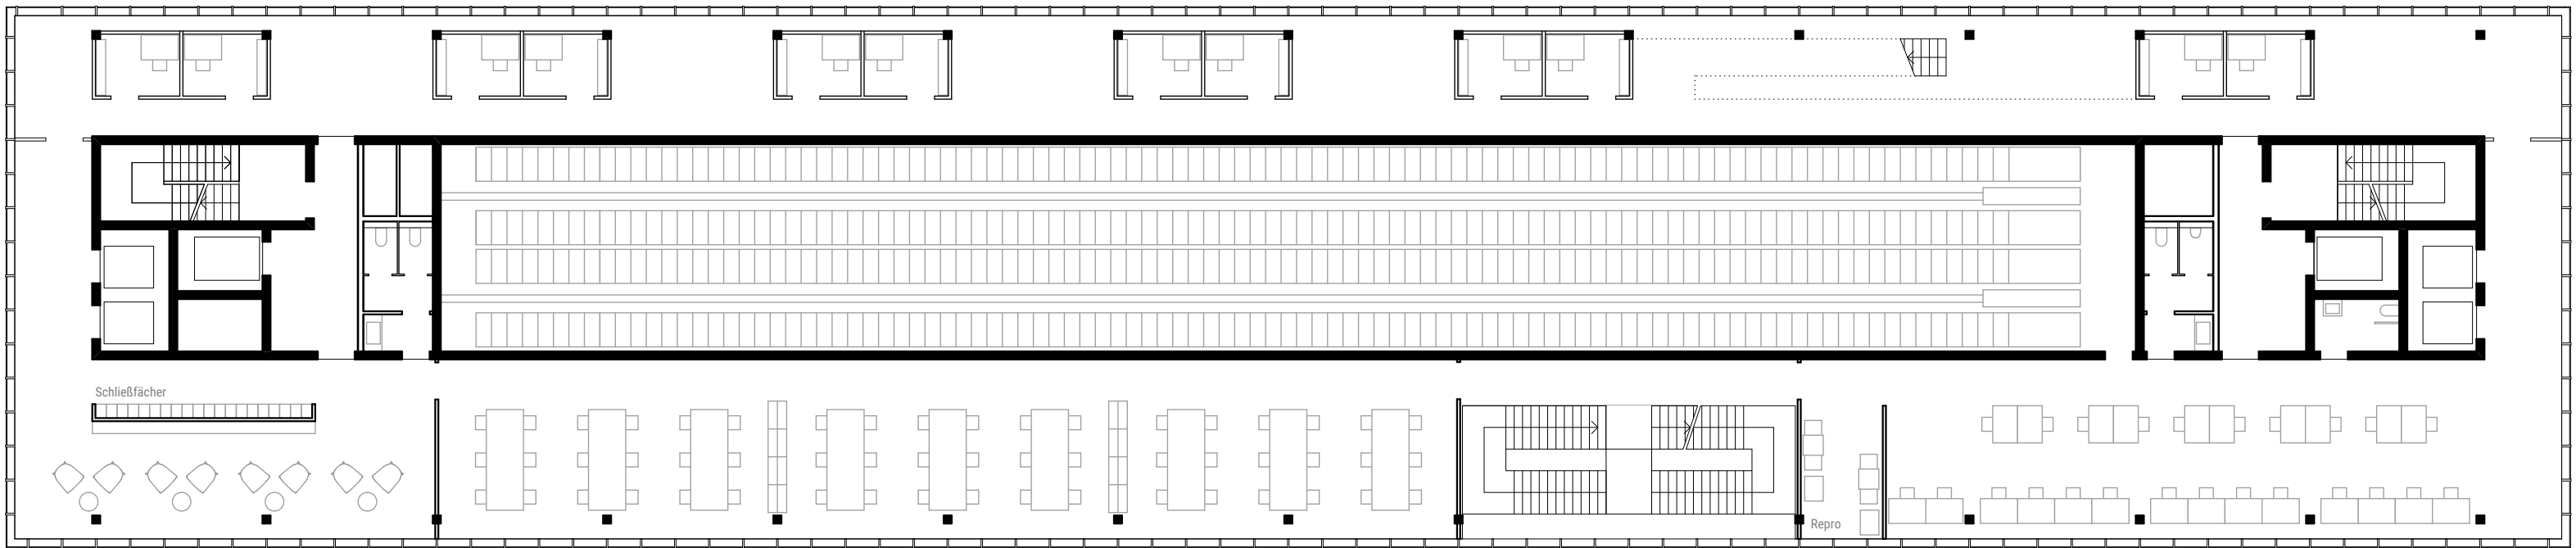

Grundriss 2. Obergeschoss M 1:200