




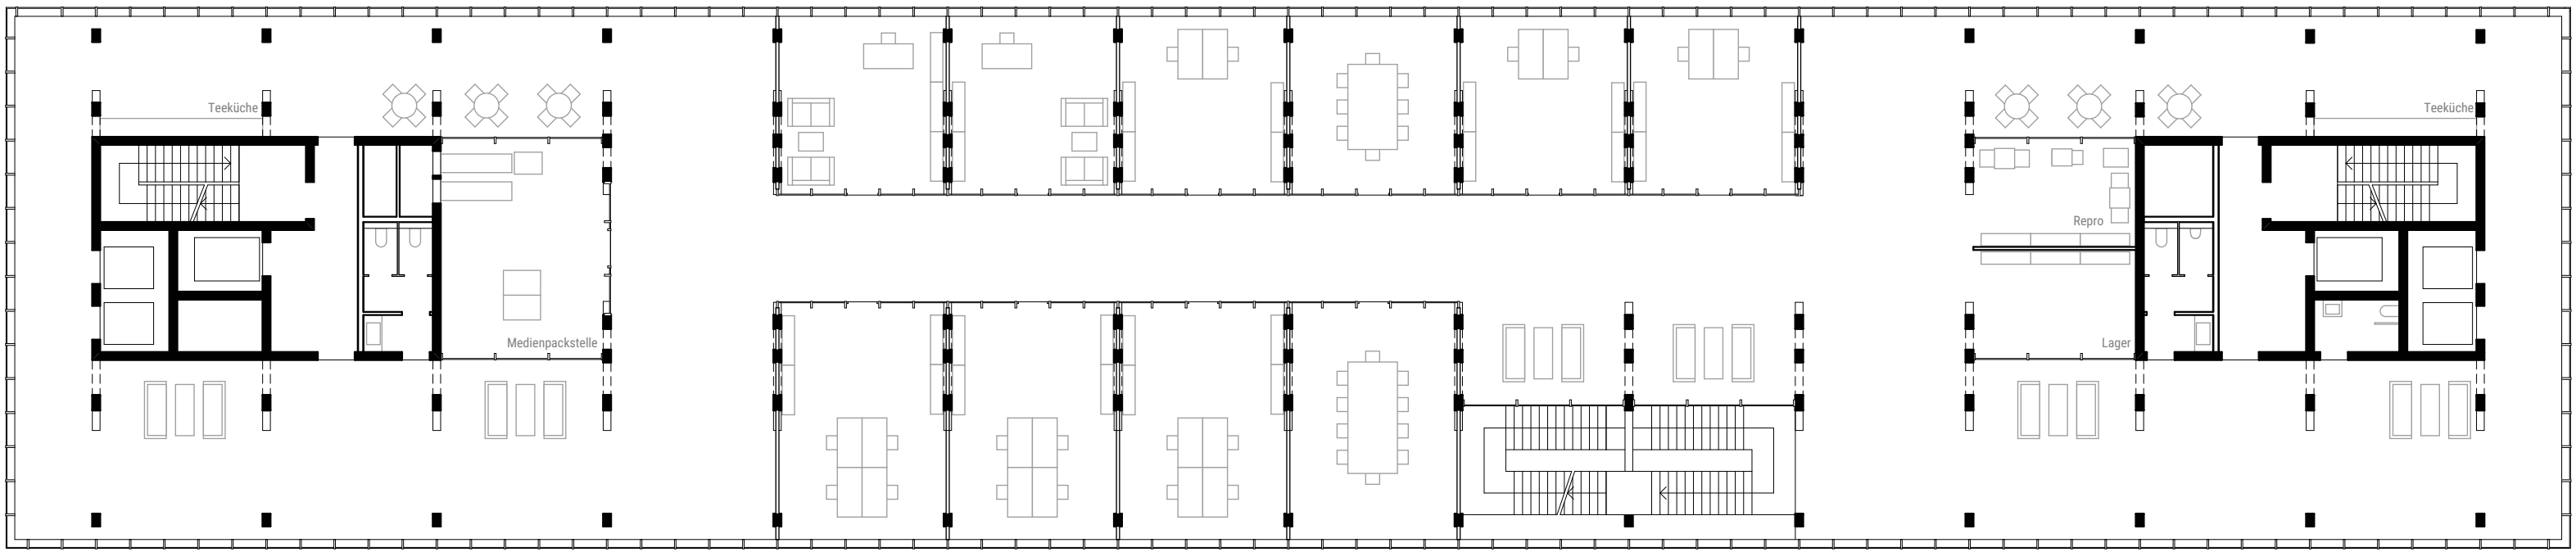

Grundriss 8. Obergeschoss M 1:200

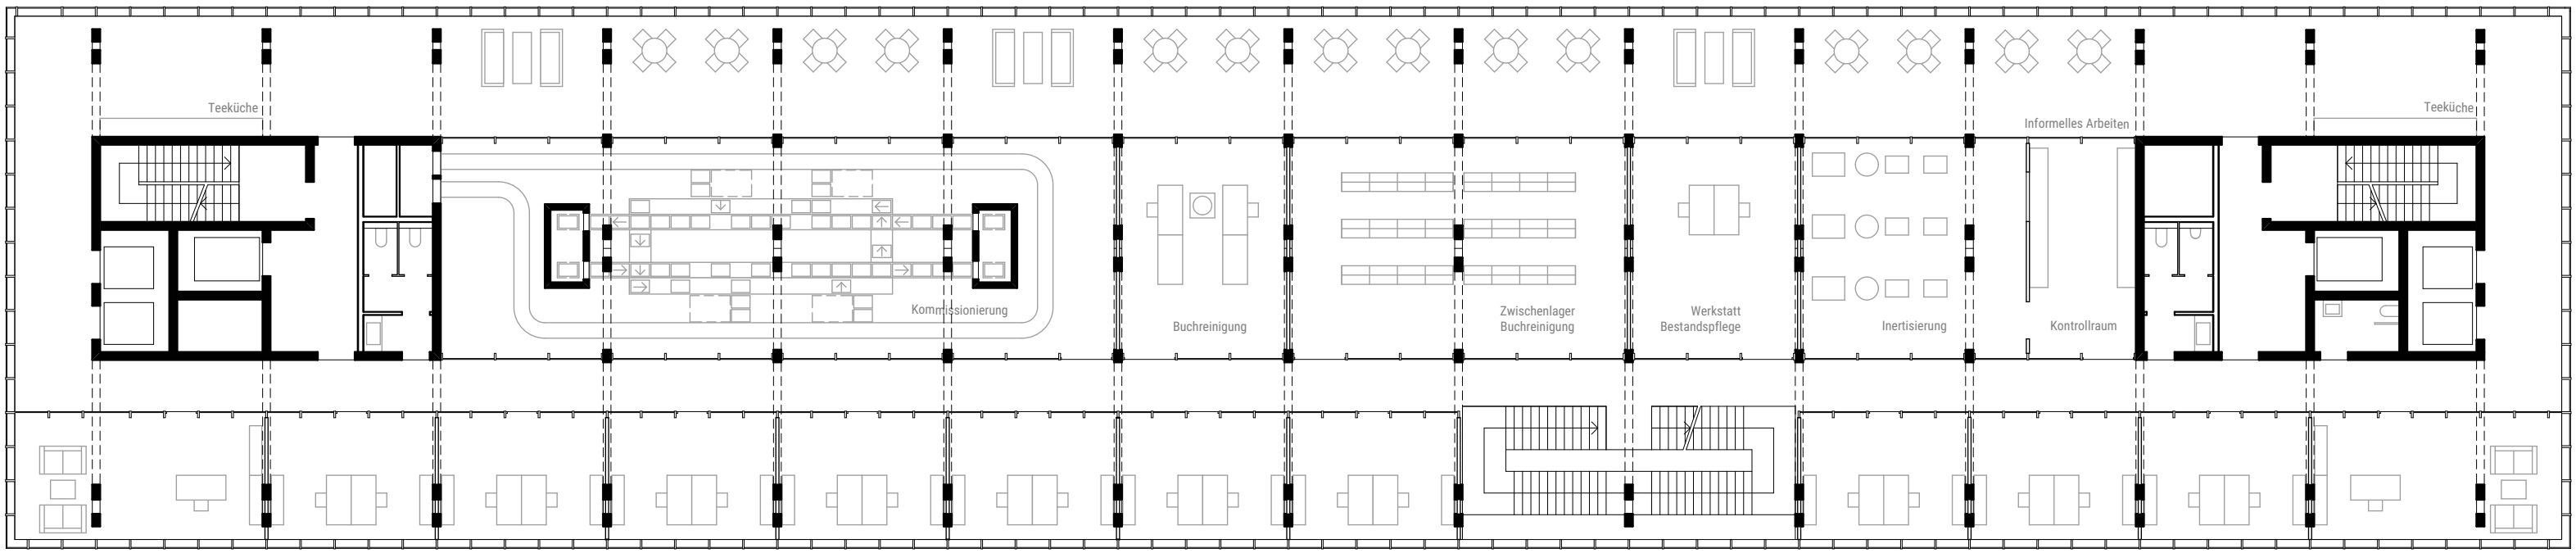

Grundriss 7. Obergeschoss M 1:200

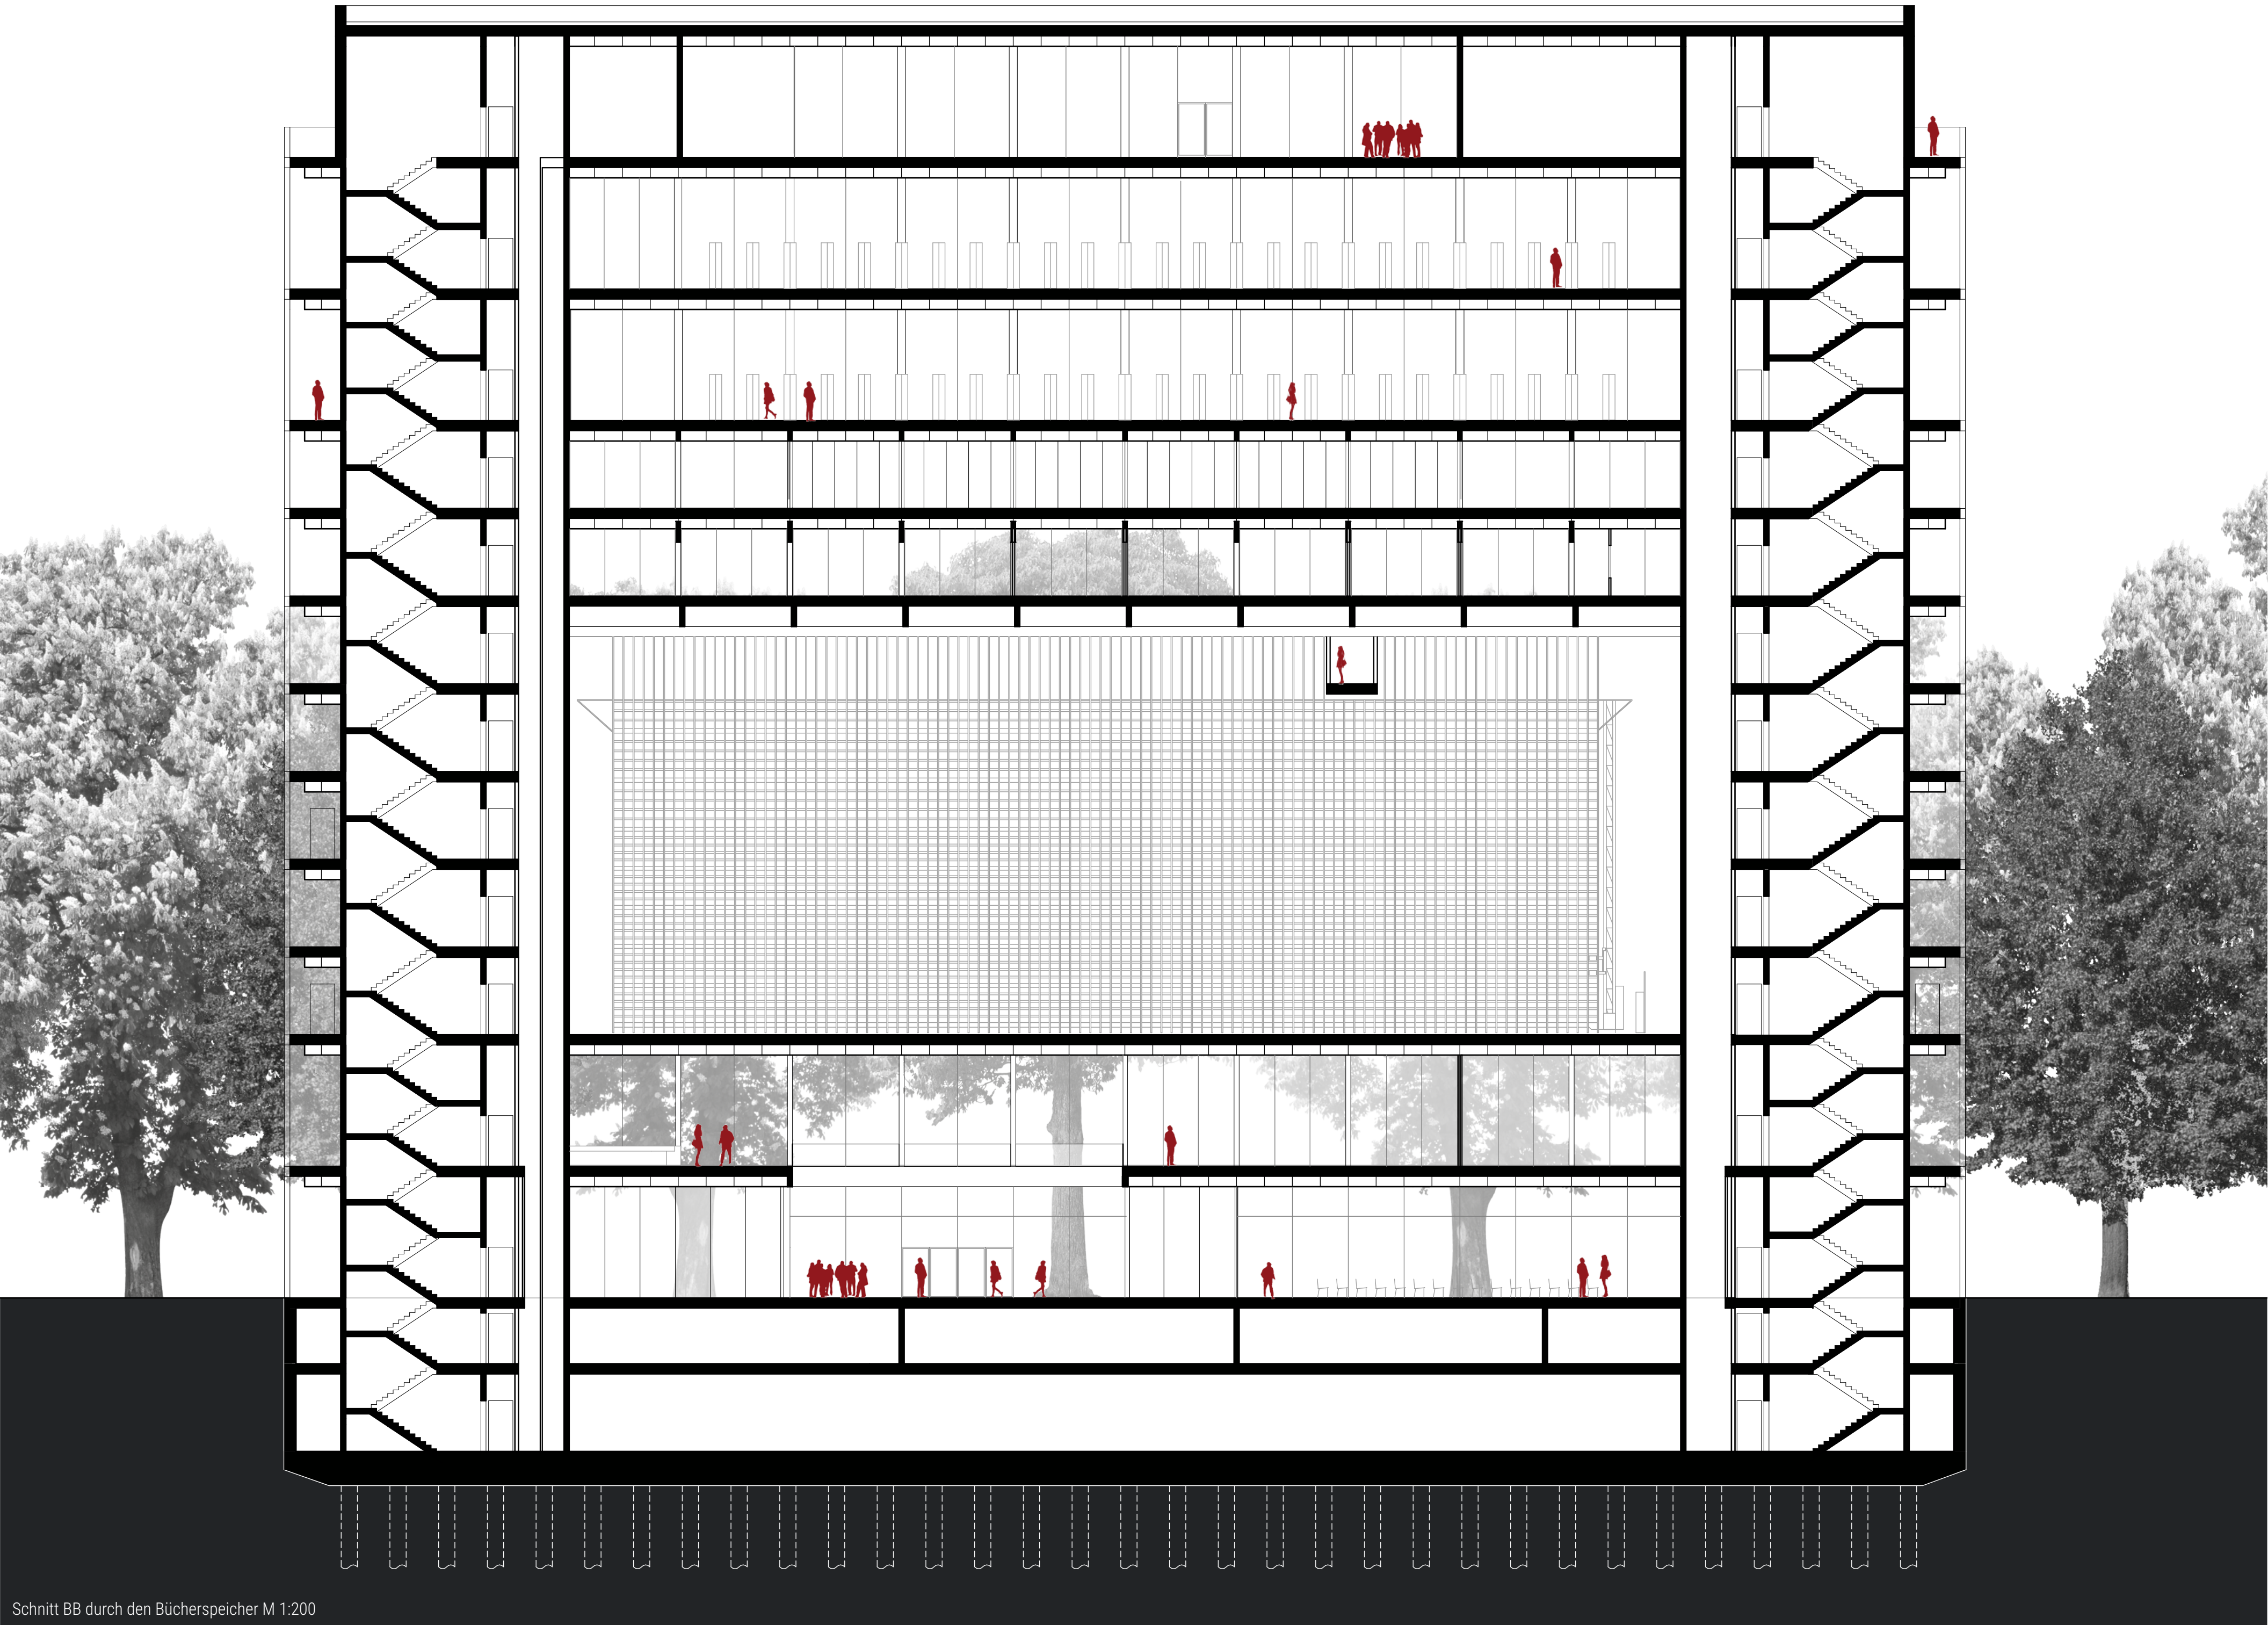

Schnitt BB durch den Bücherspeicher M 1:200