




Lesen & Genießen

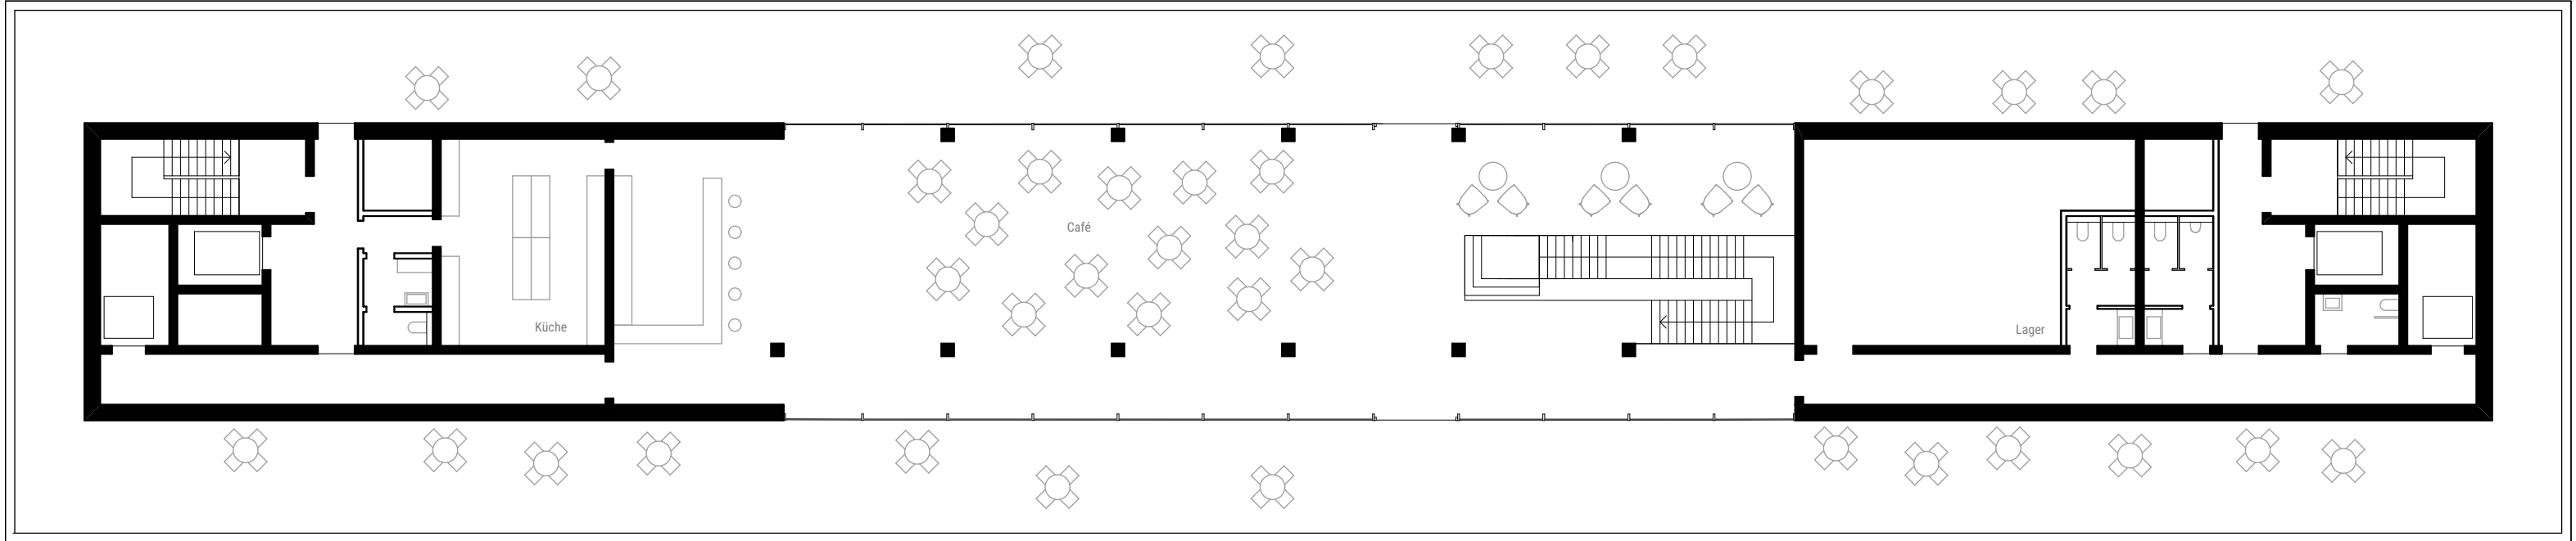


Grundriss 11. Obergeschoss M 1:200

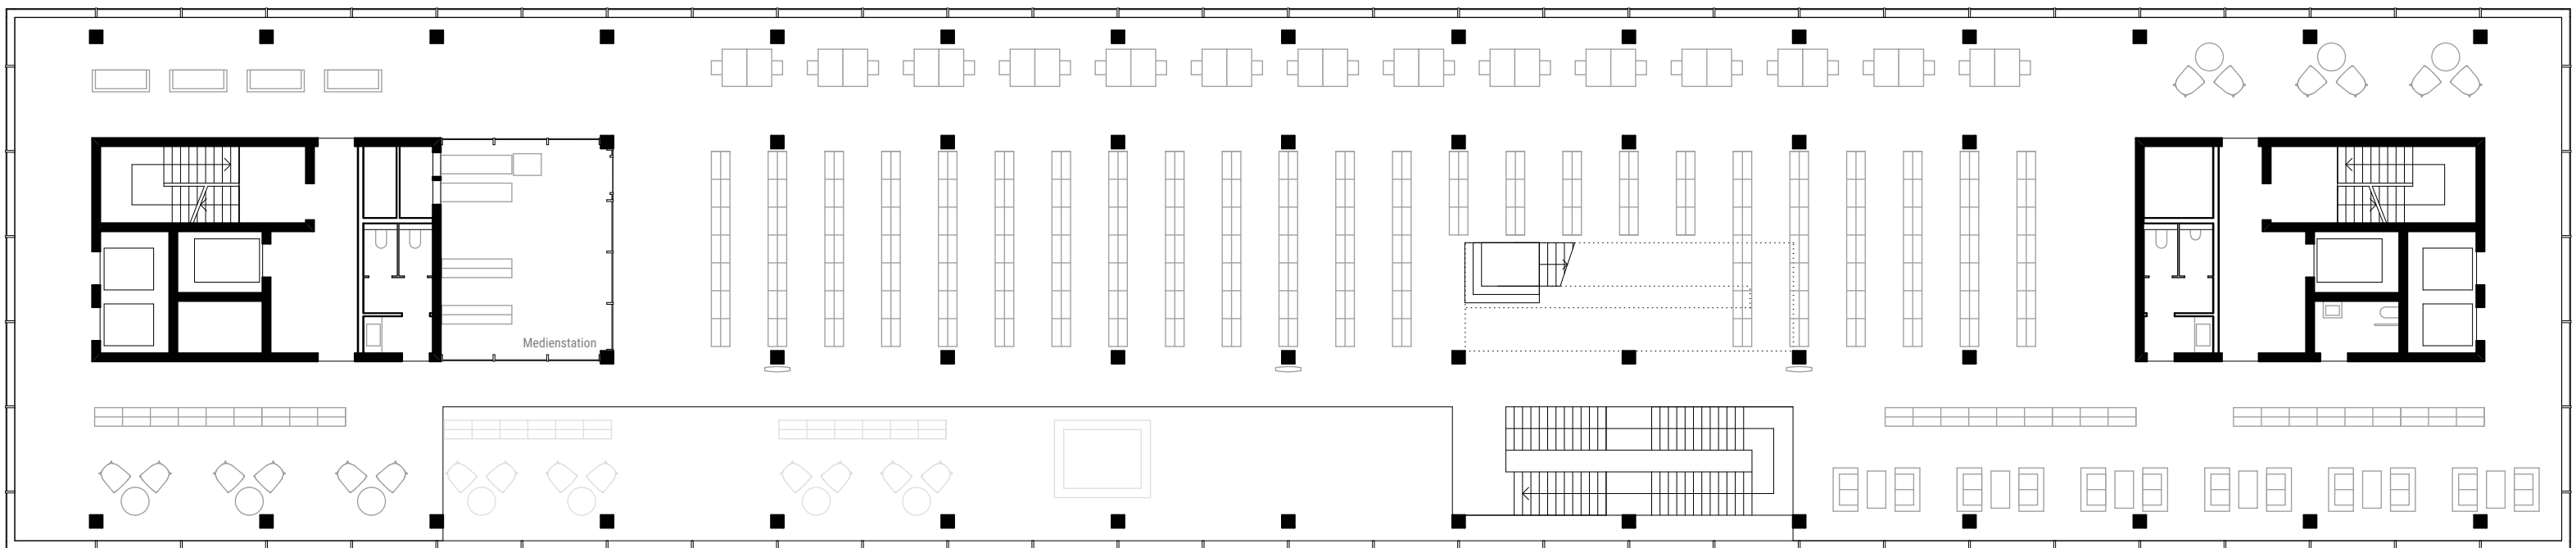


Grundriss 10. Obergeschoss M 1:200

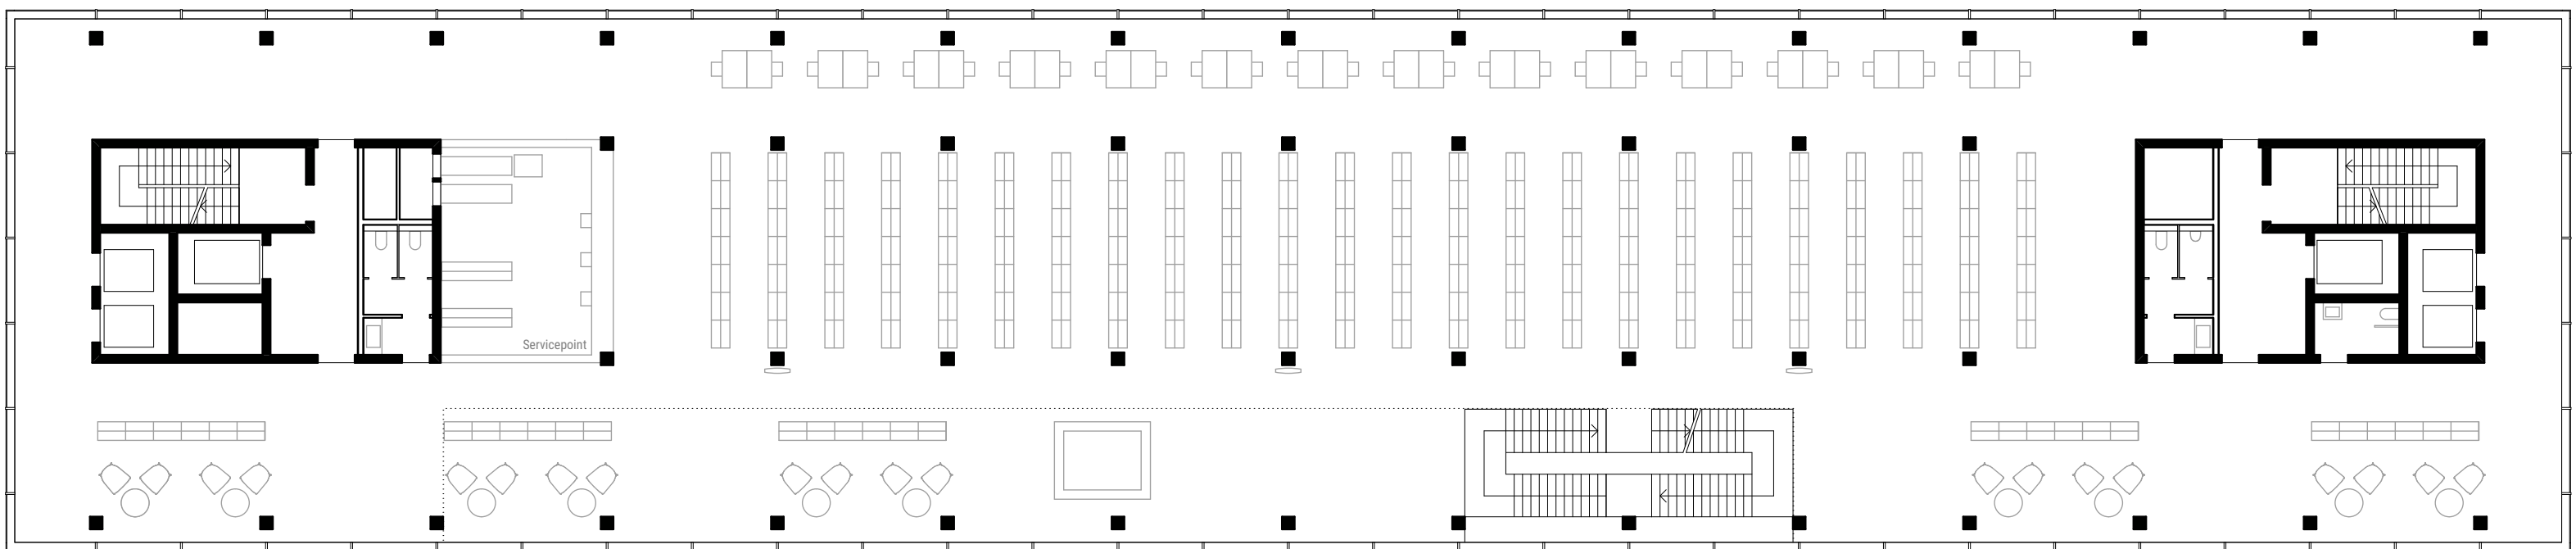

Grundriss 9. Obergeschoss M 1:200

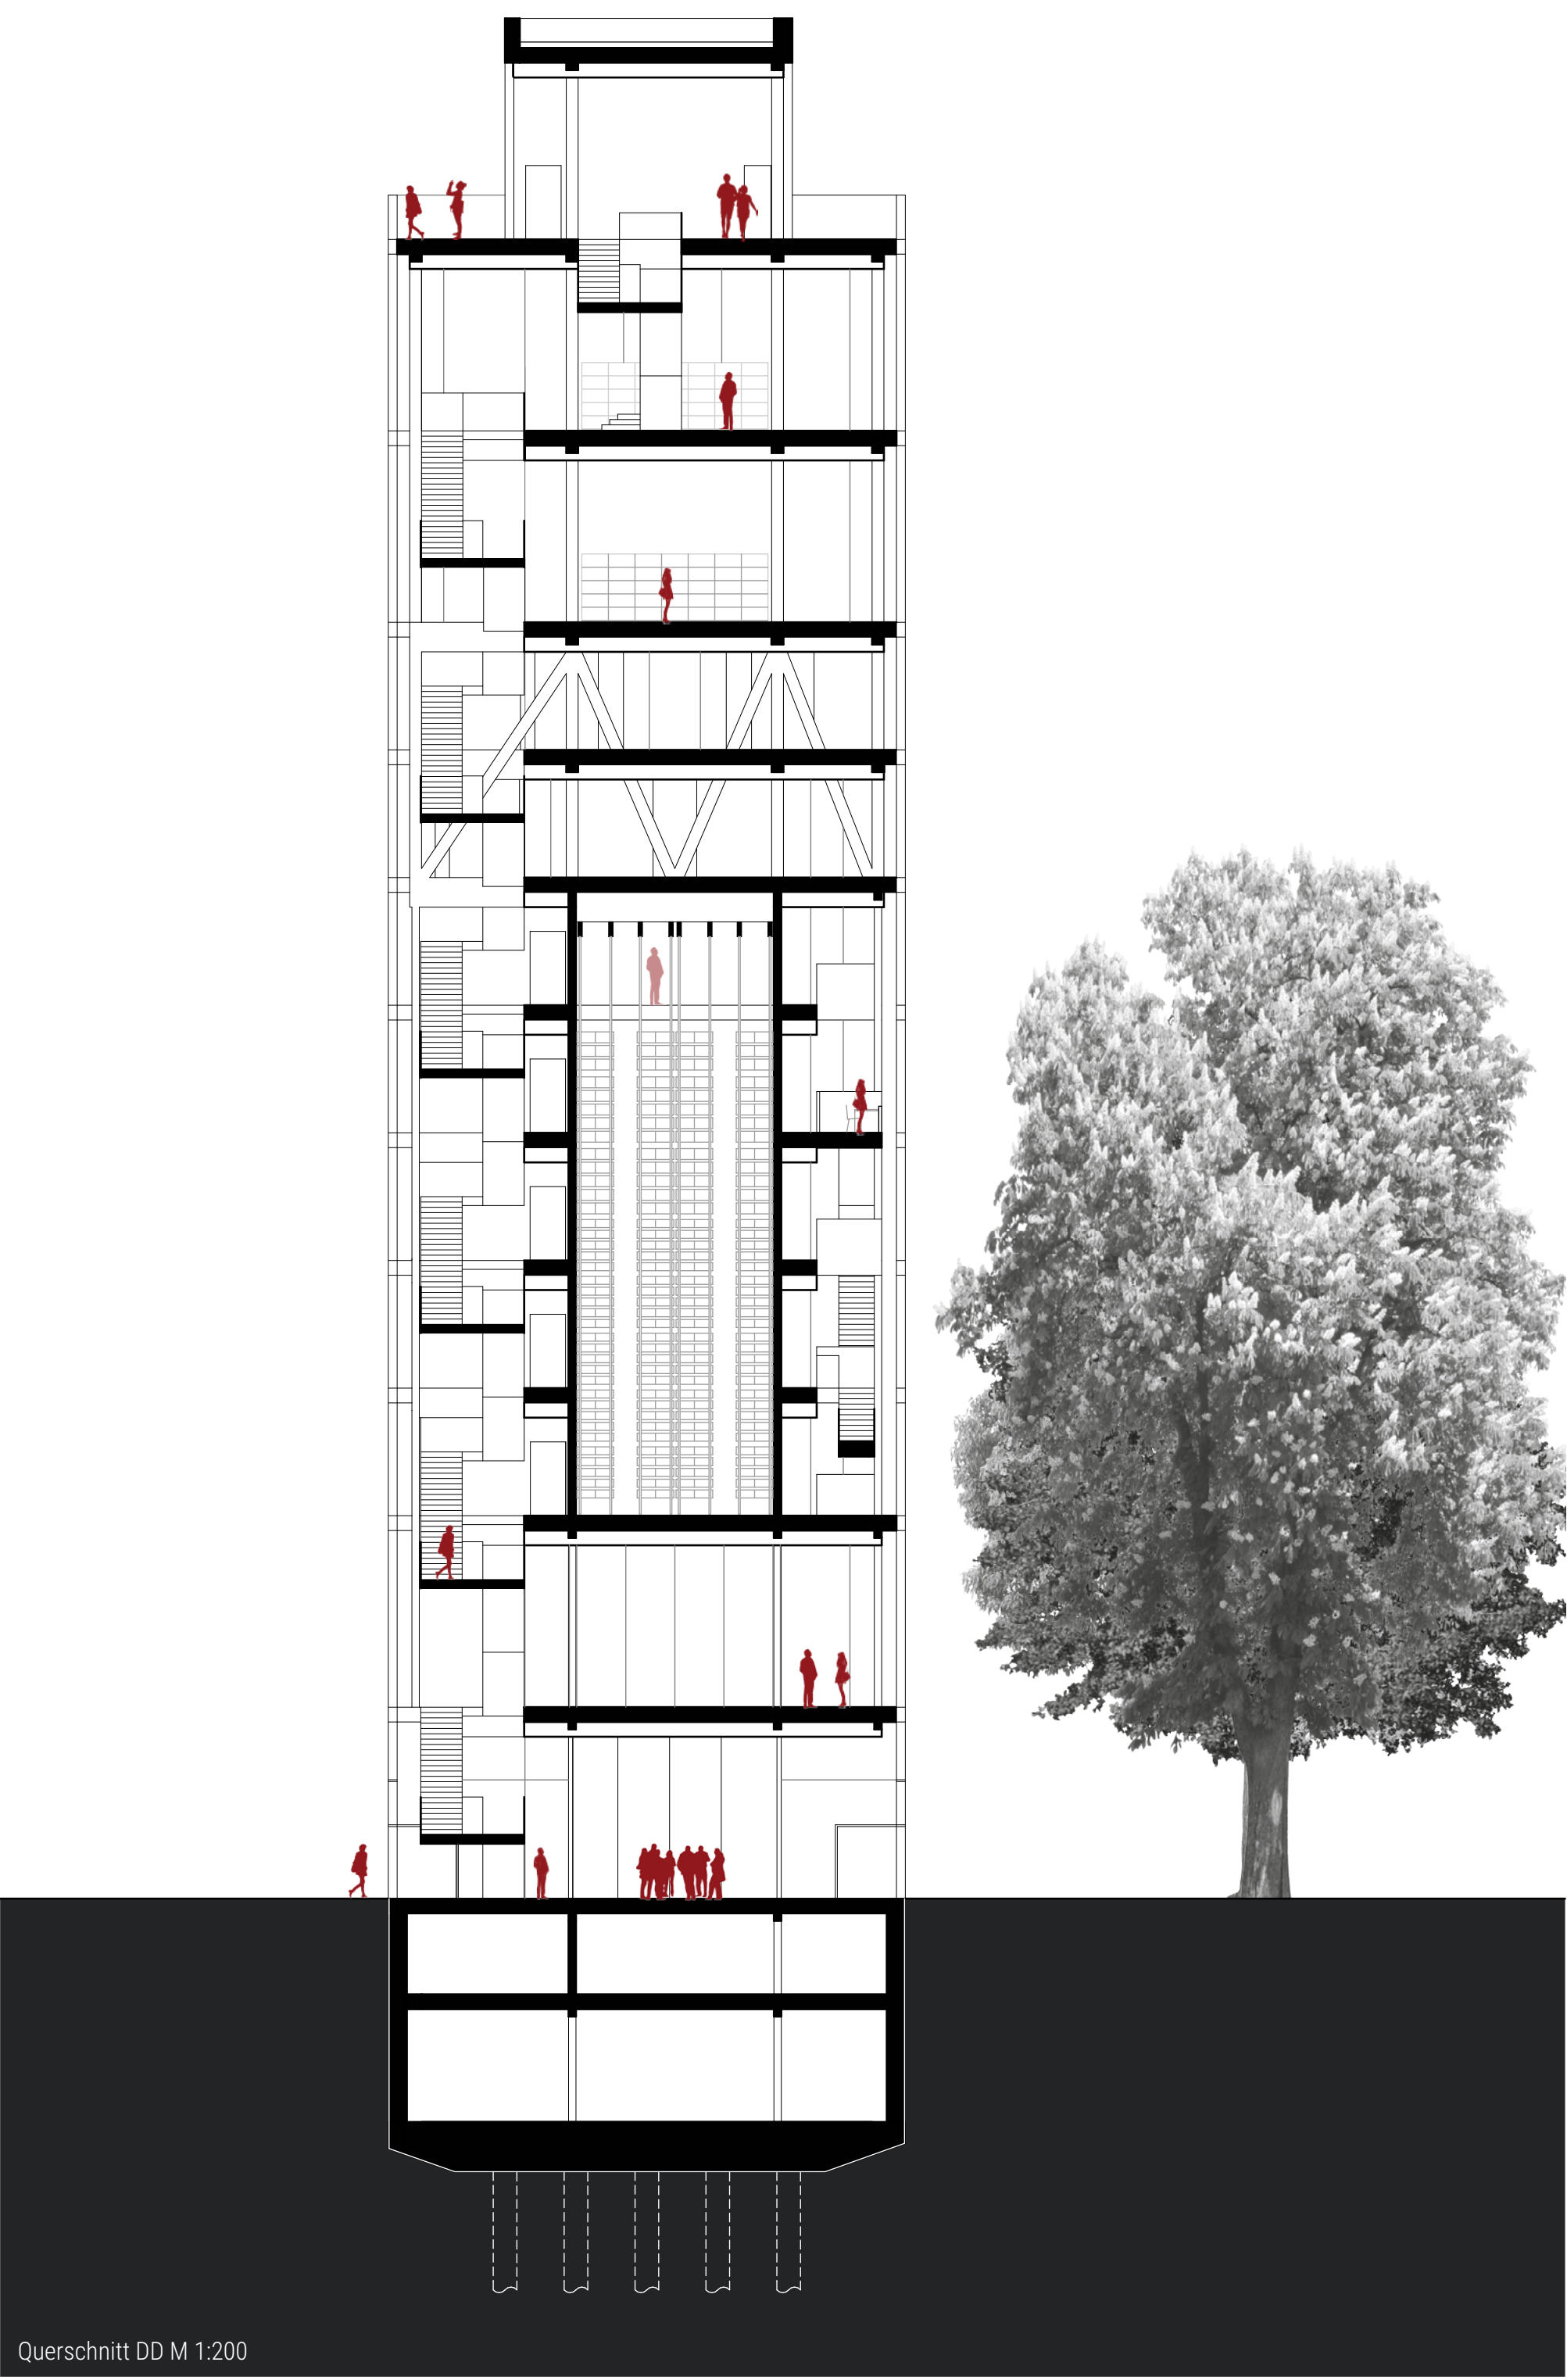

Querschnitt DD M 1:200

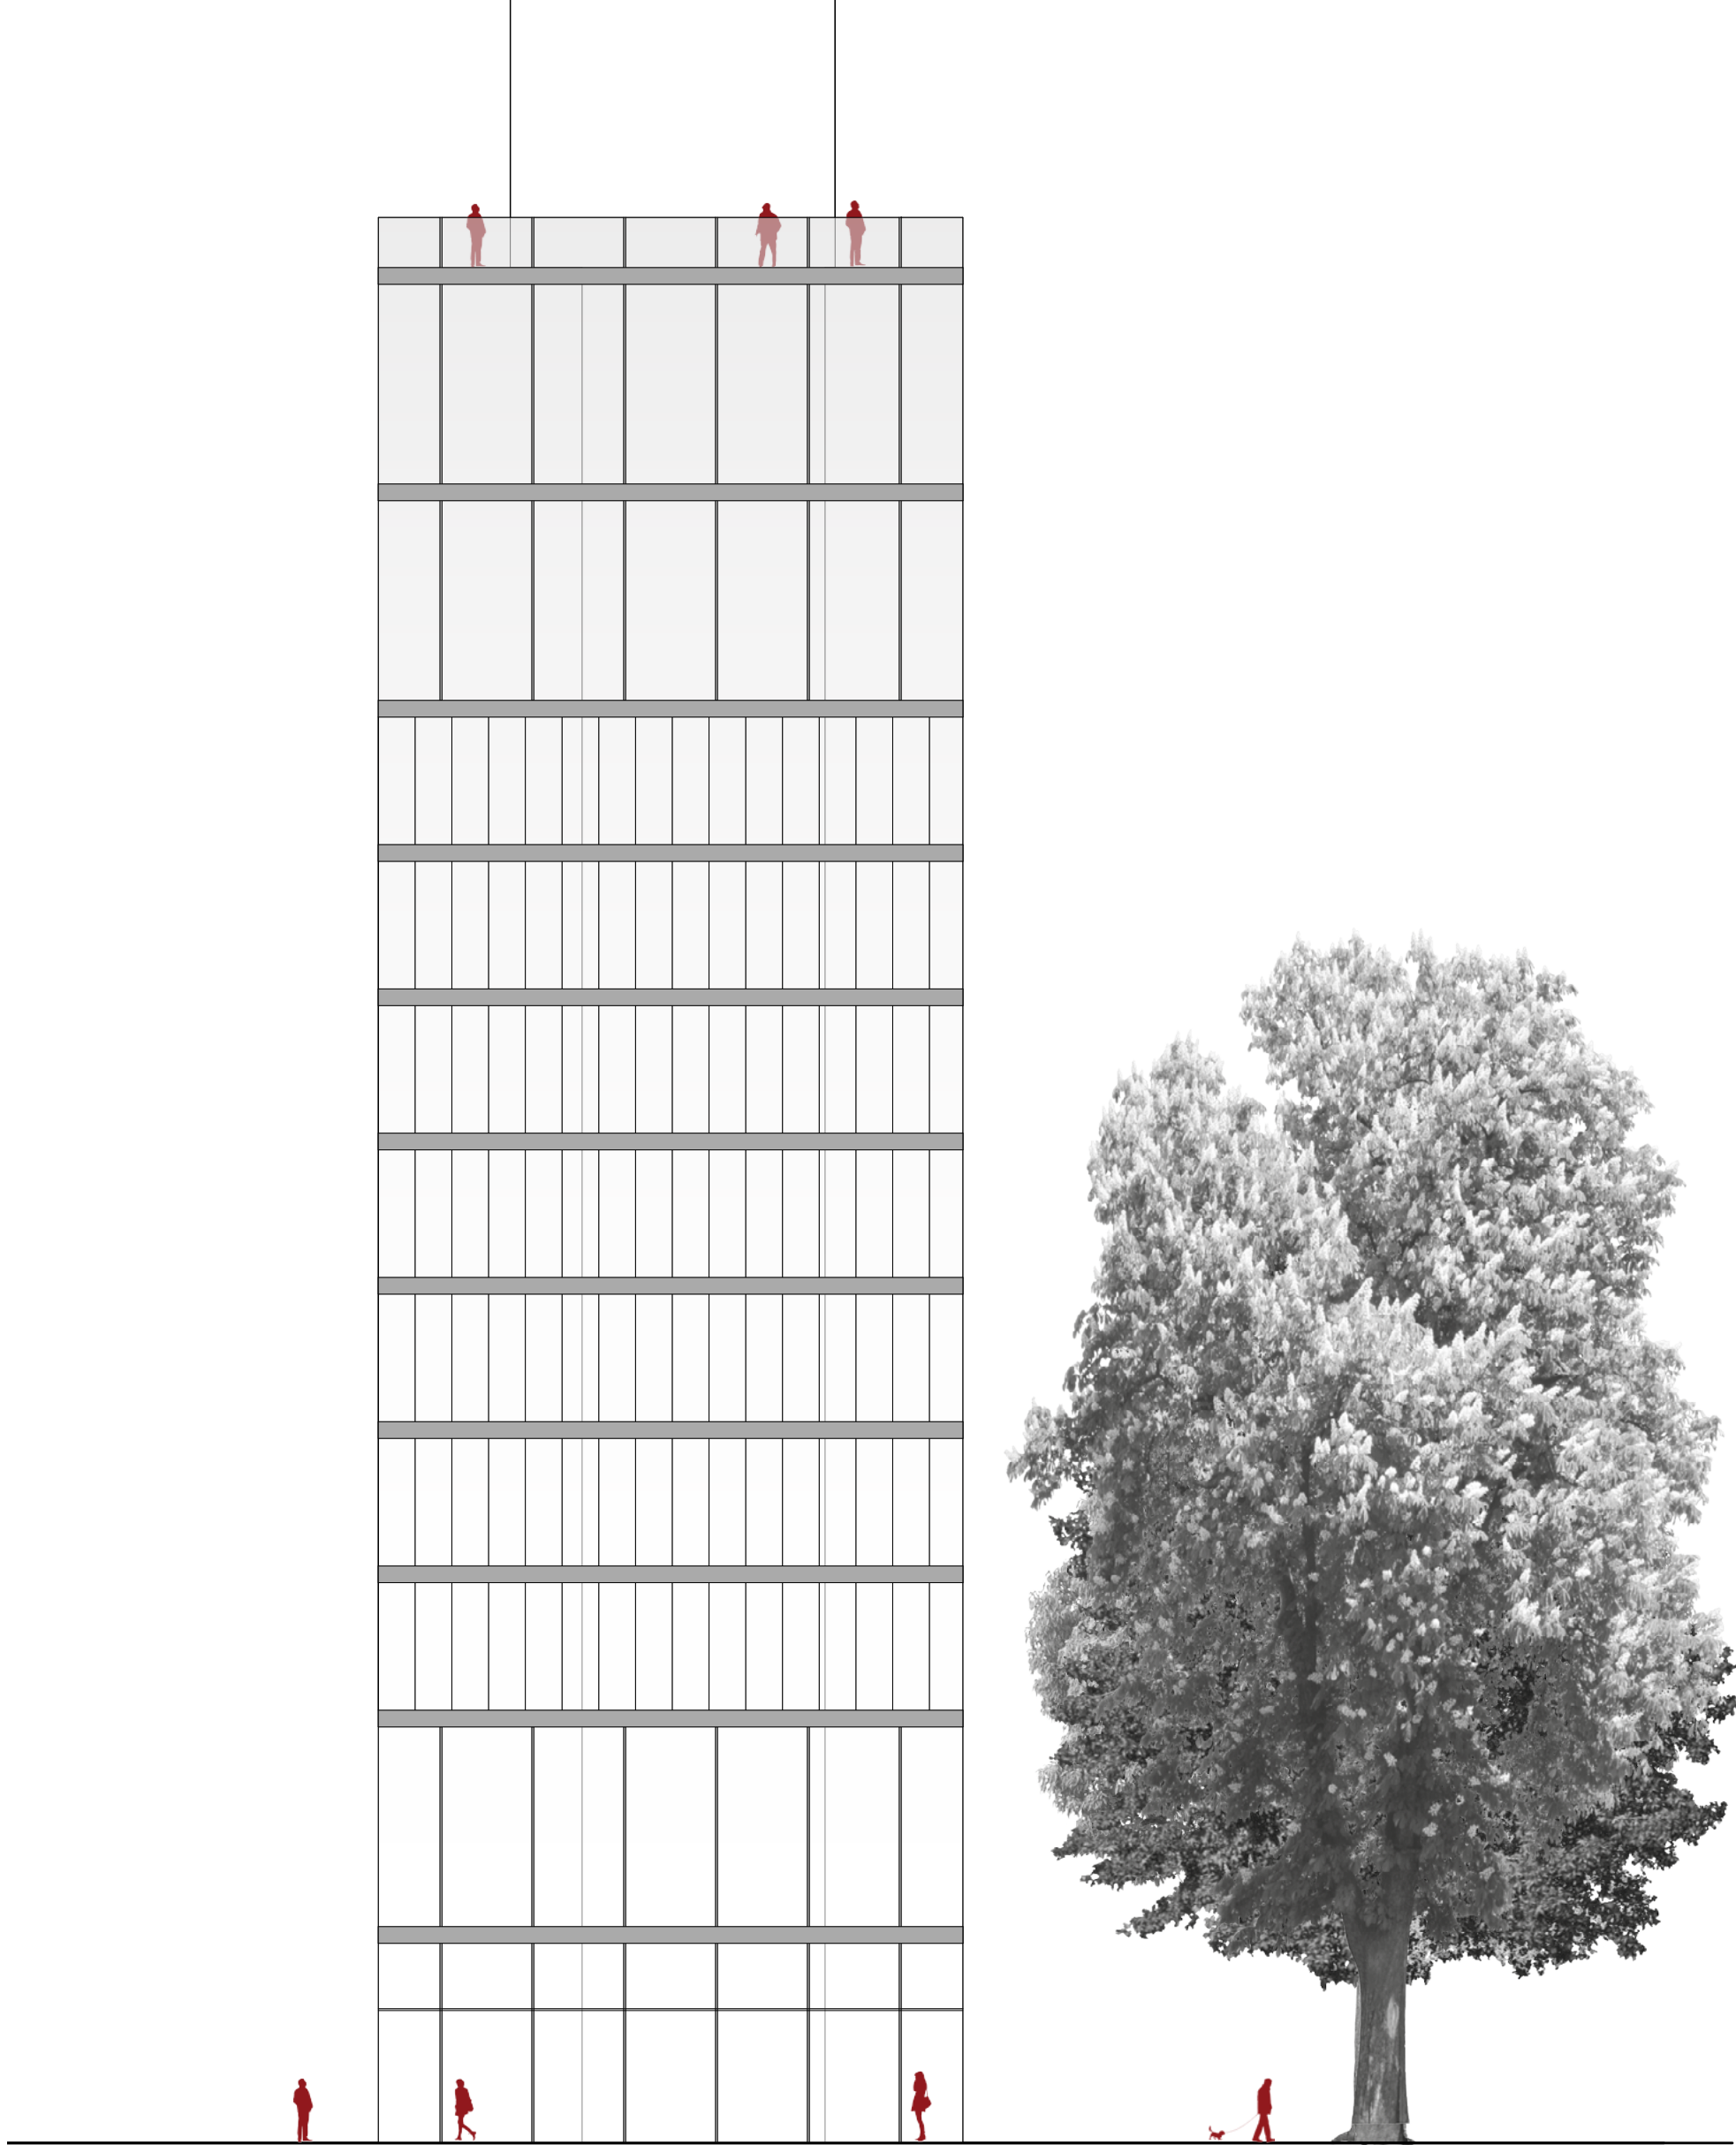

Südostansicht M 1:200