


Villa Casa del Camino in Roses, Spanien

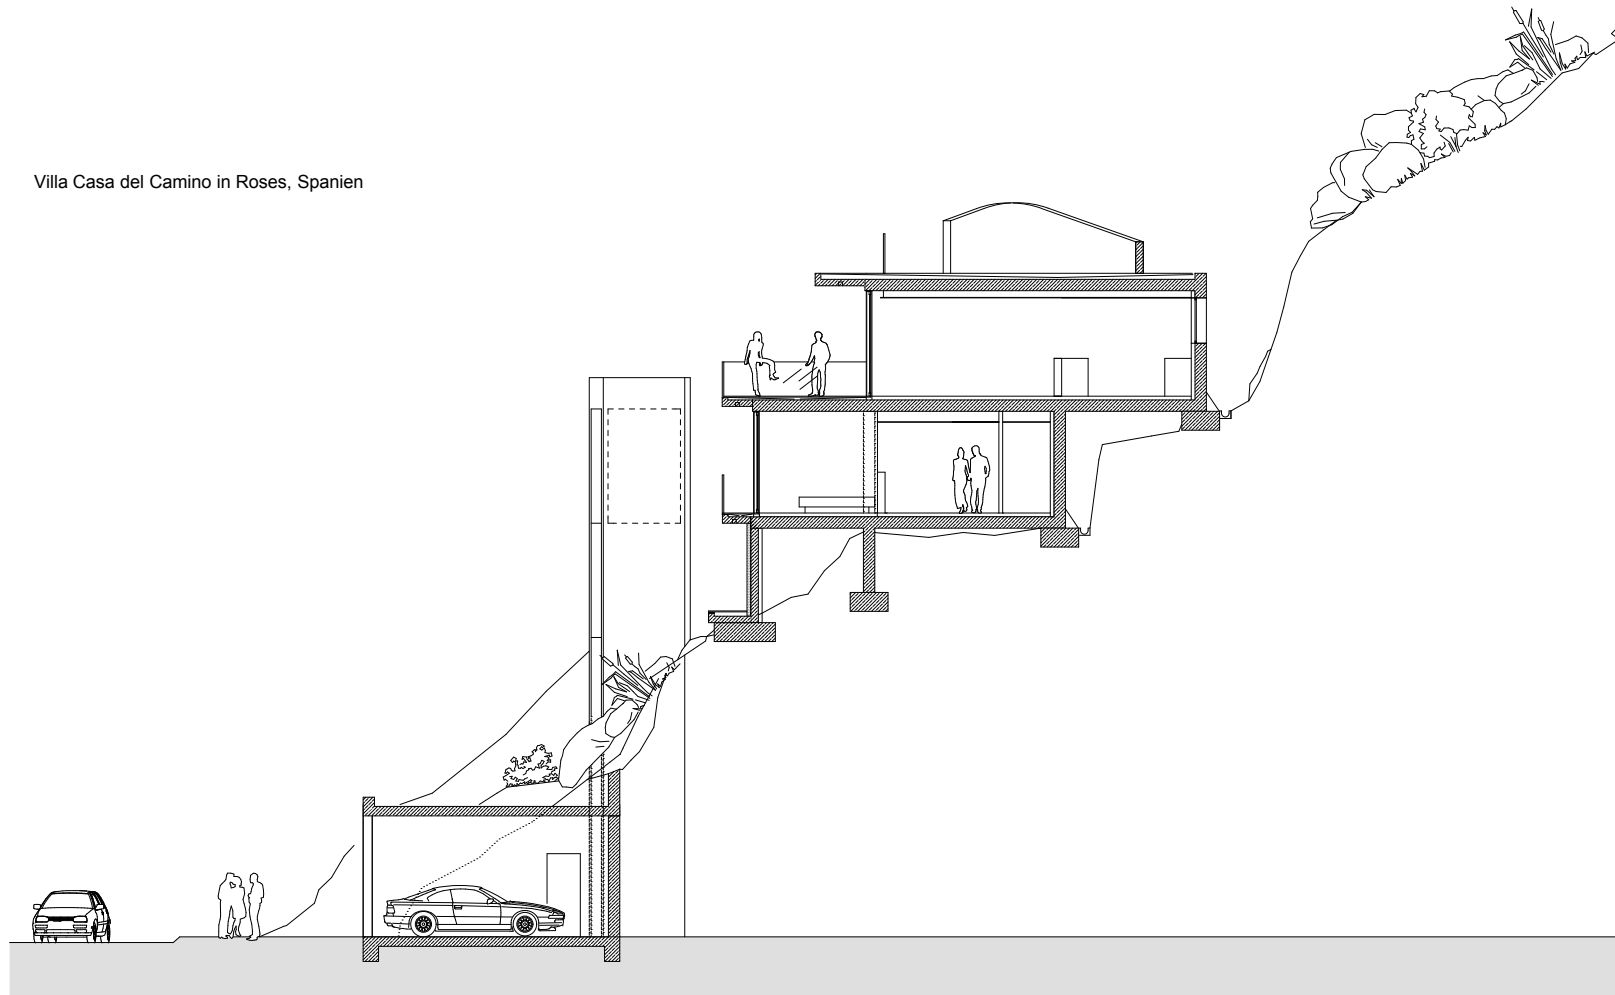

Matern und Wäschle
Architekten BDA
Grünebaumstraße 2
33098 Paderborn

Schnitt

M.1: 200