



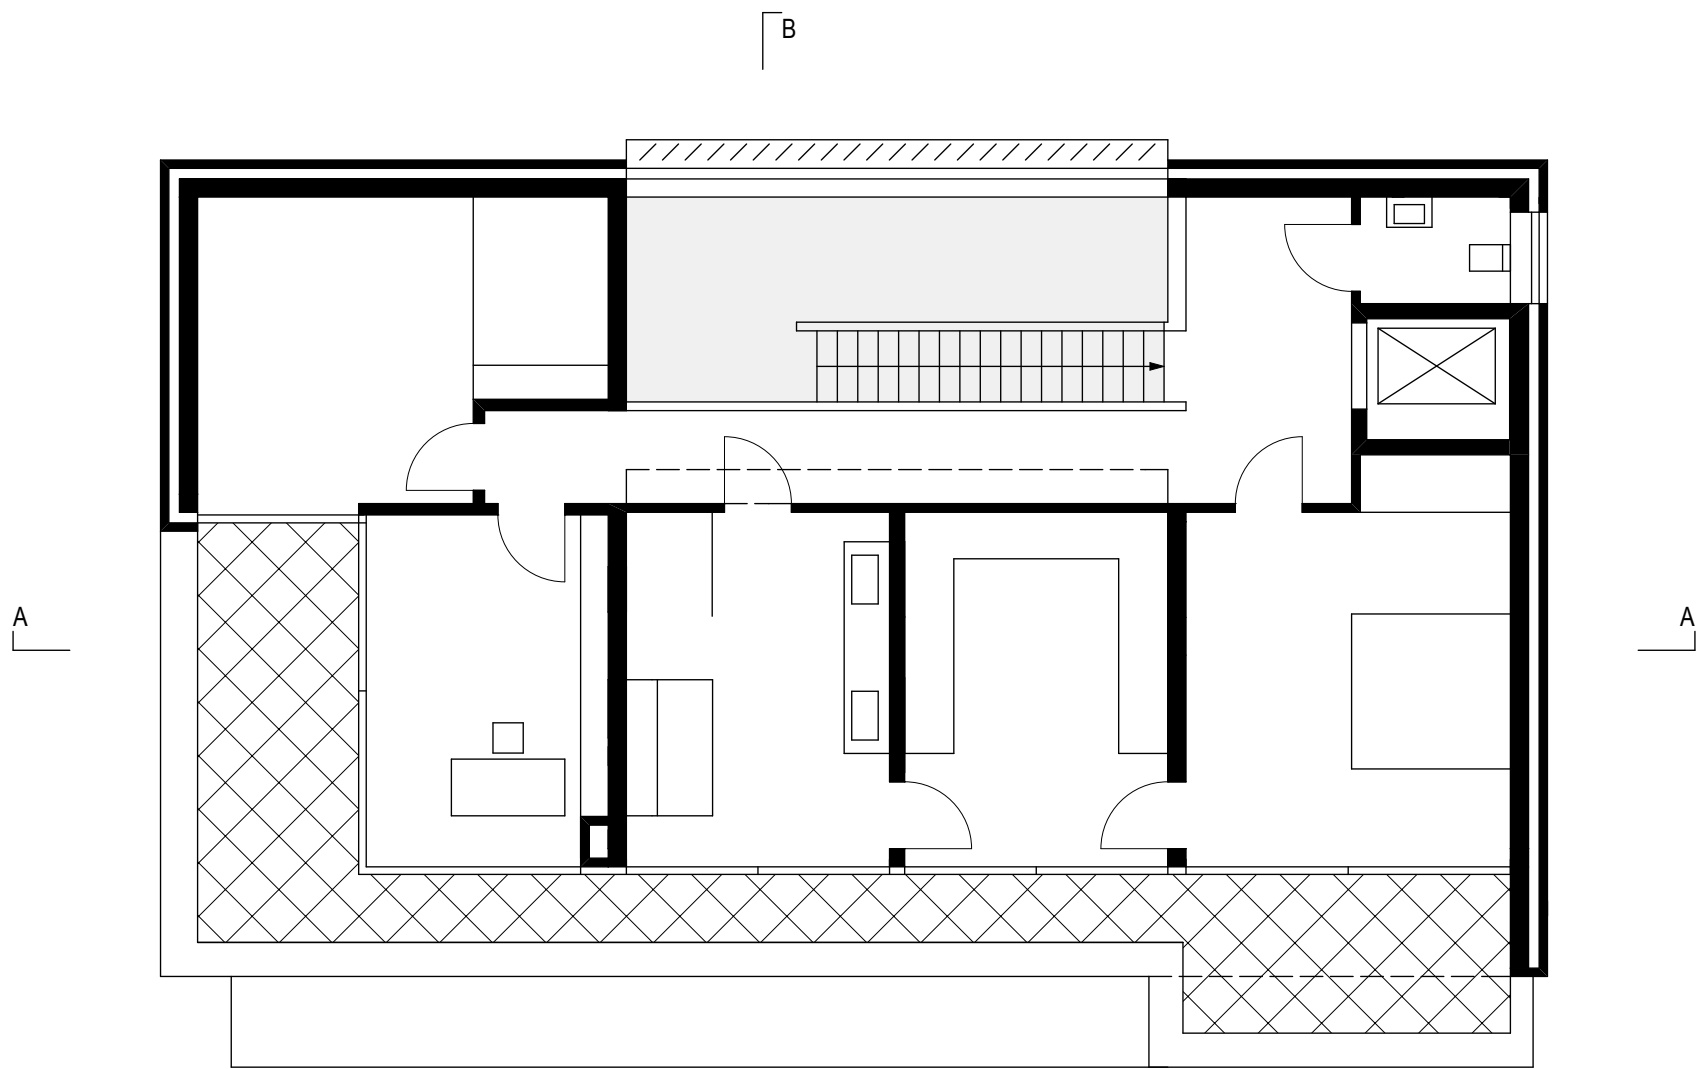

Obergeschoss

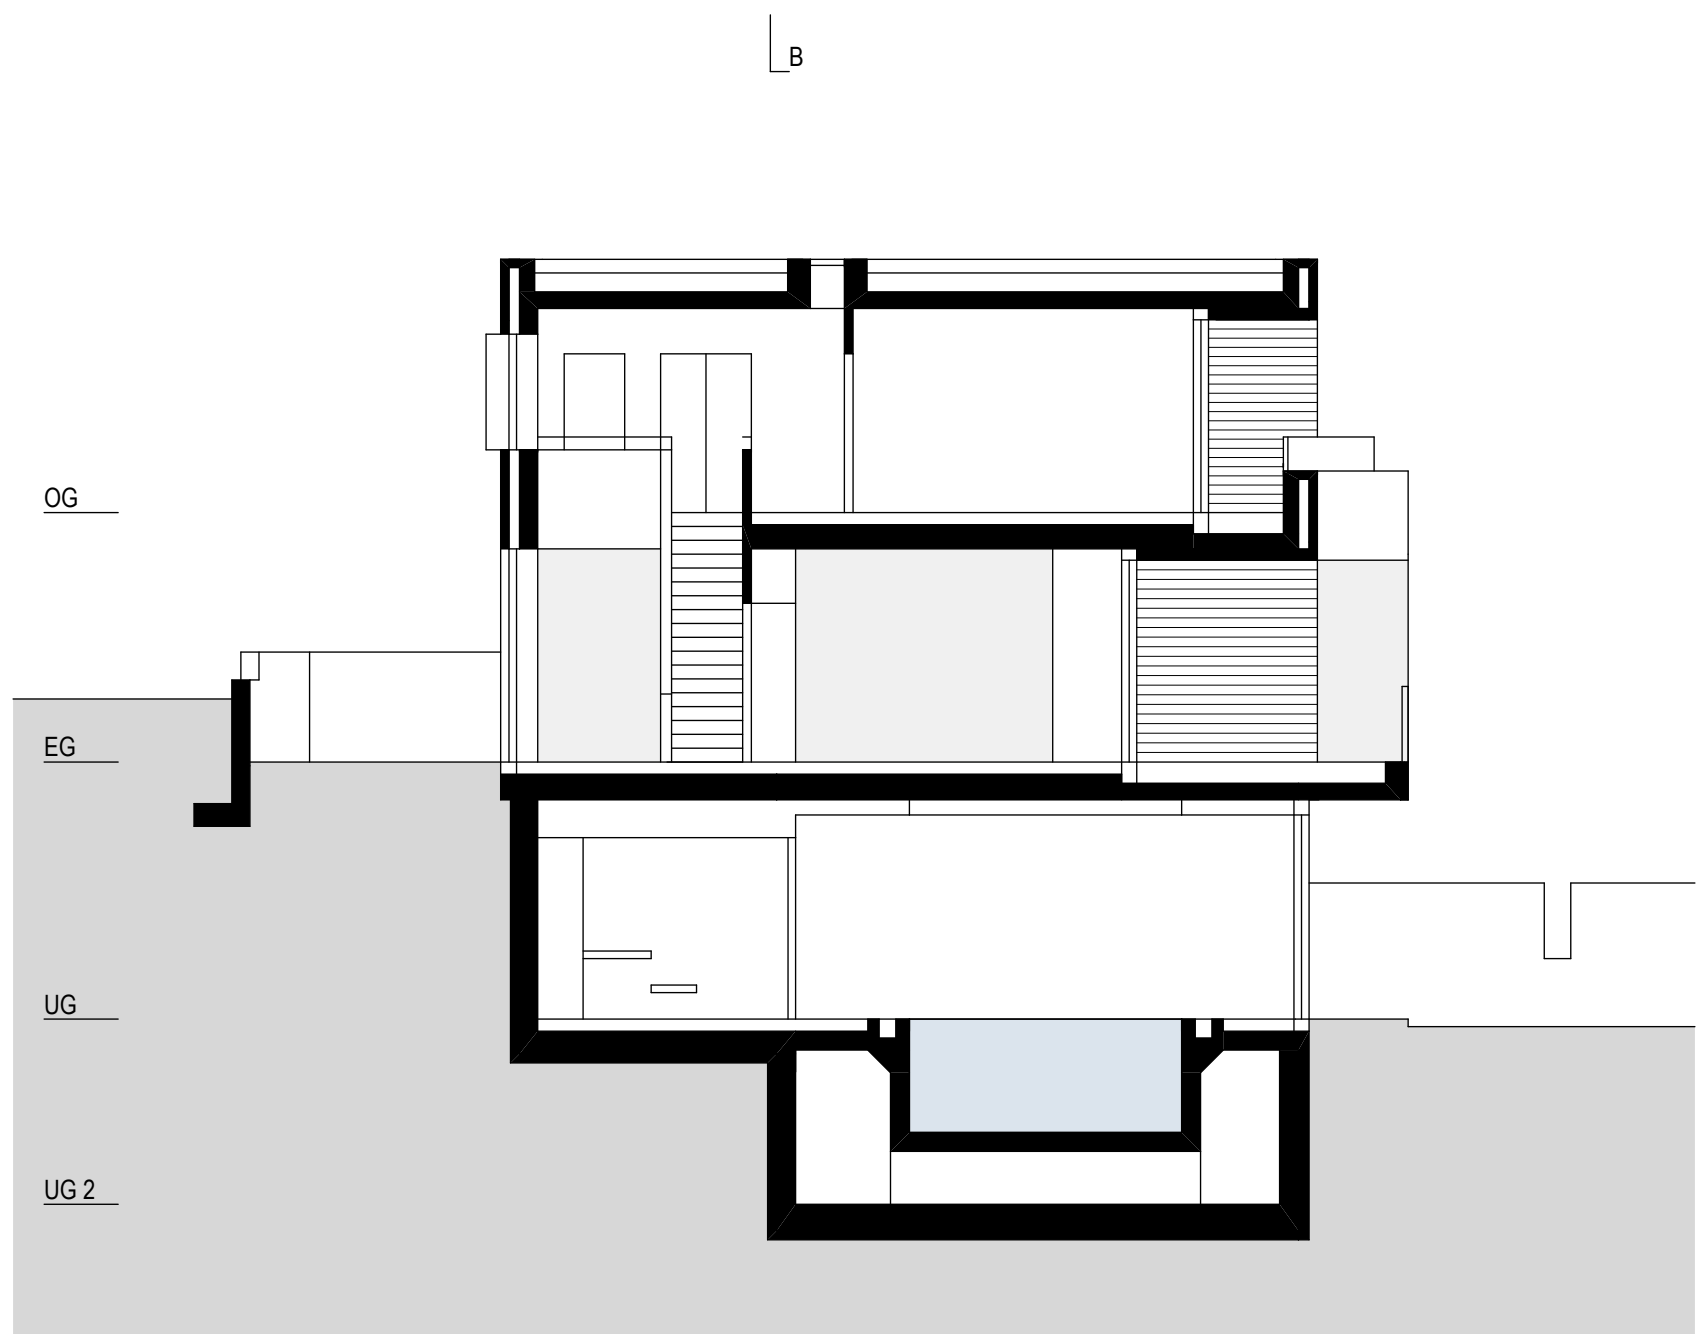

B-B Querschnitt

Villa am Hang

Klaus Gauselmann Architekt / Obergeschoss / Schnitt BB