


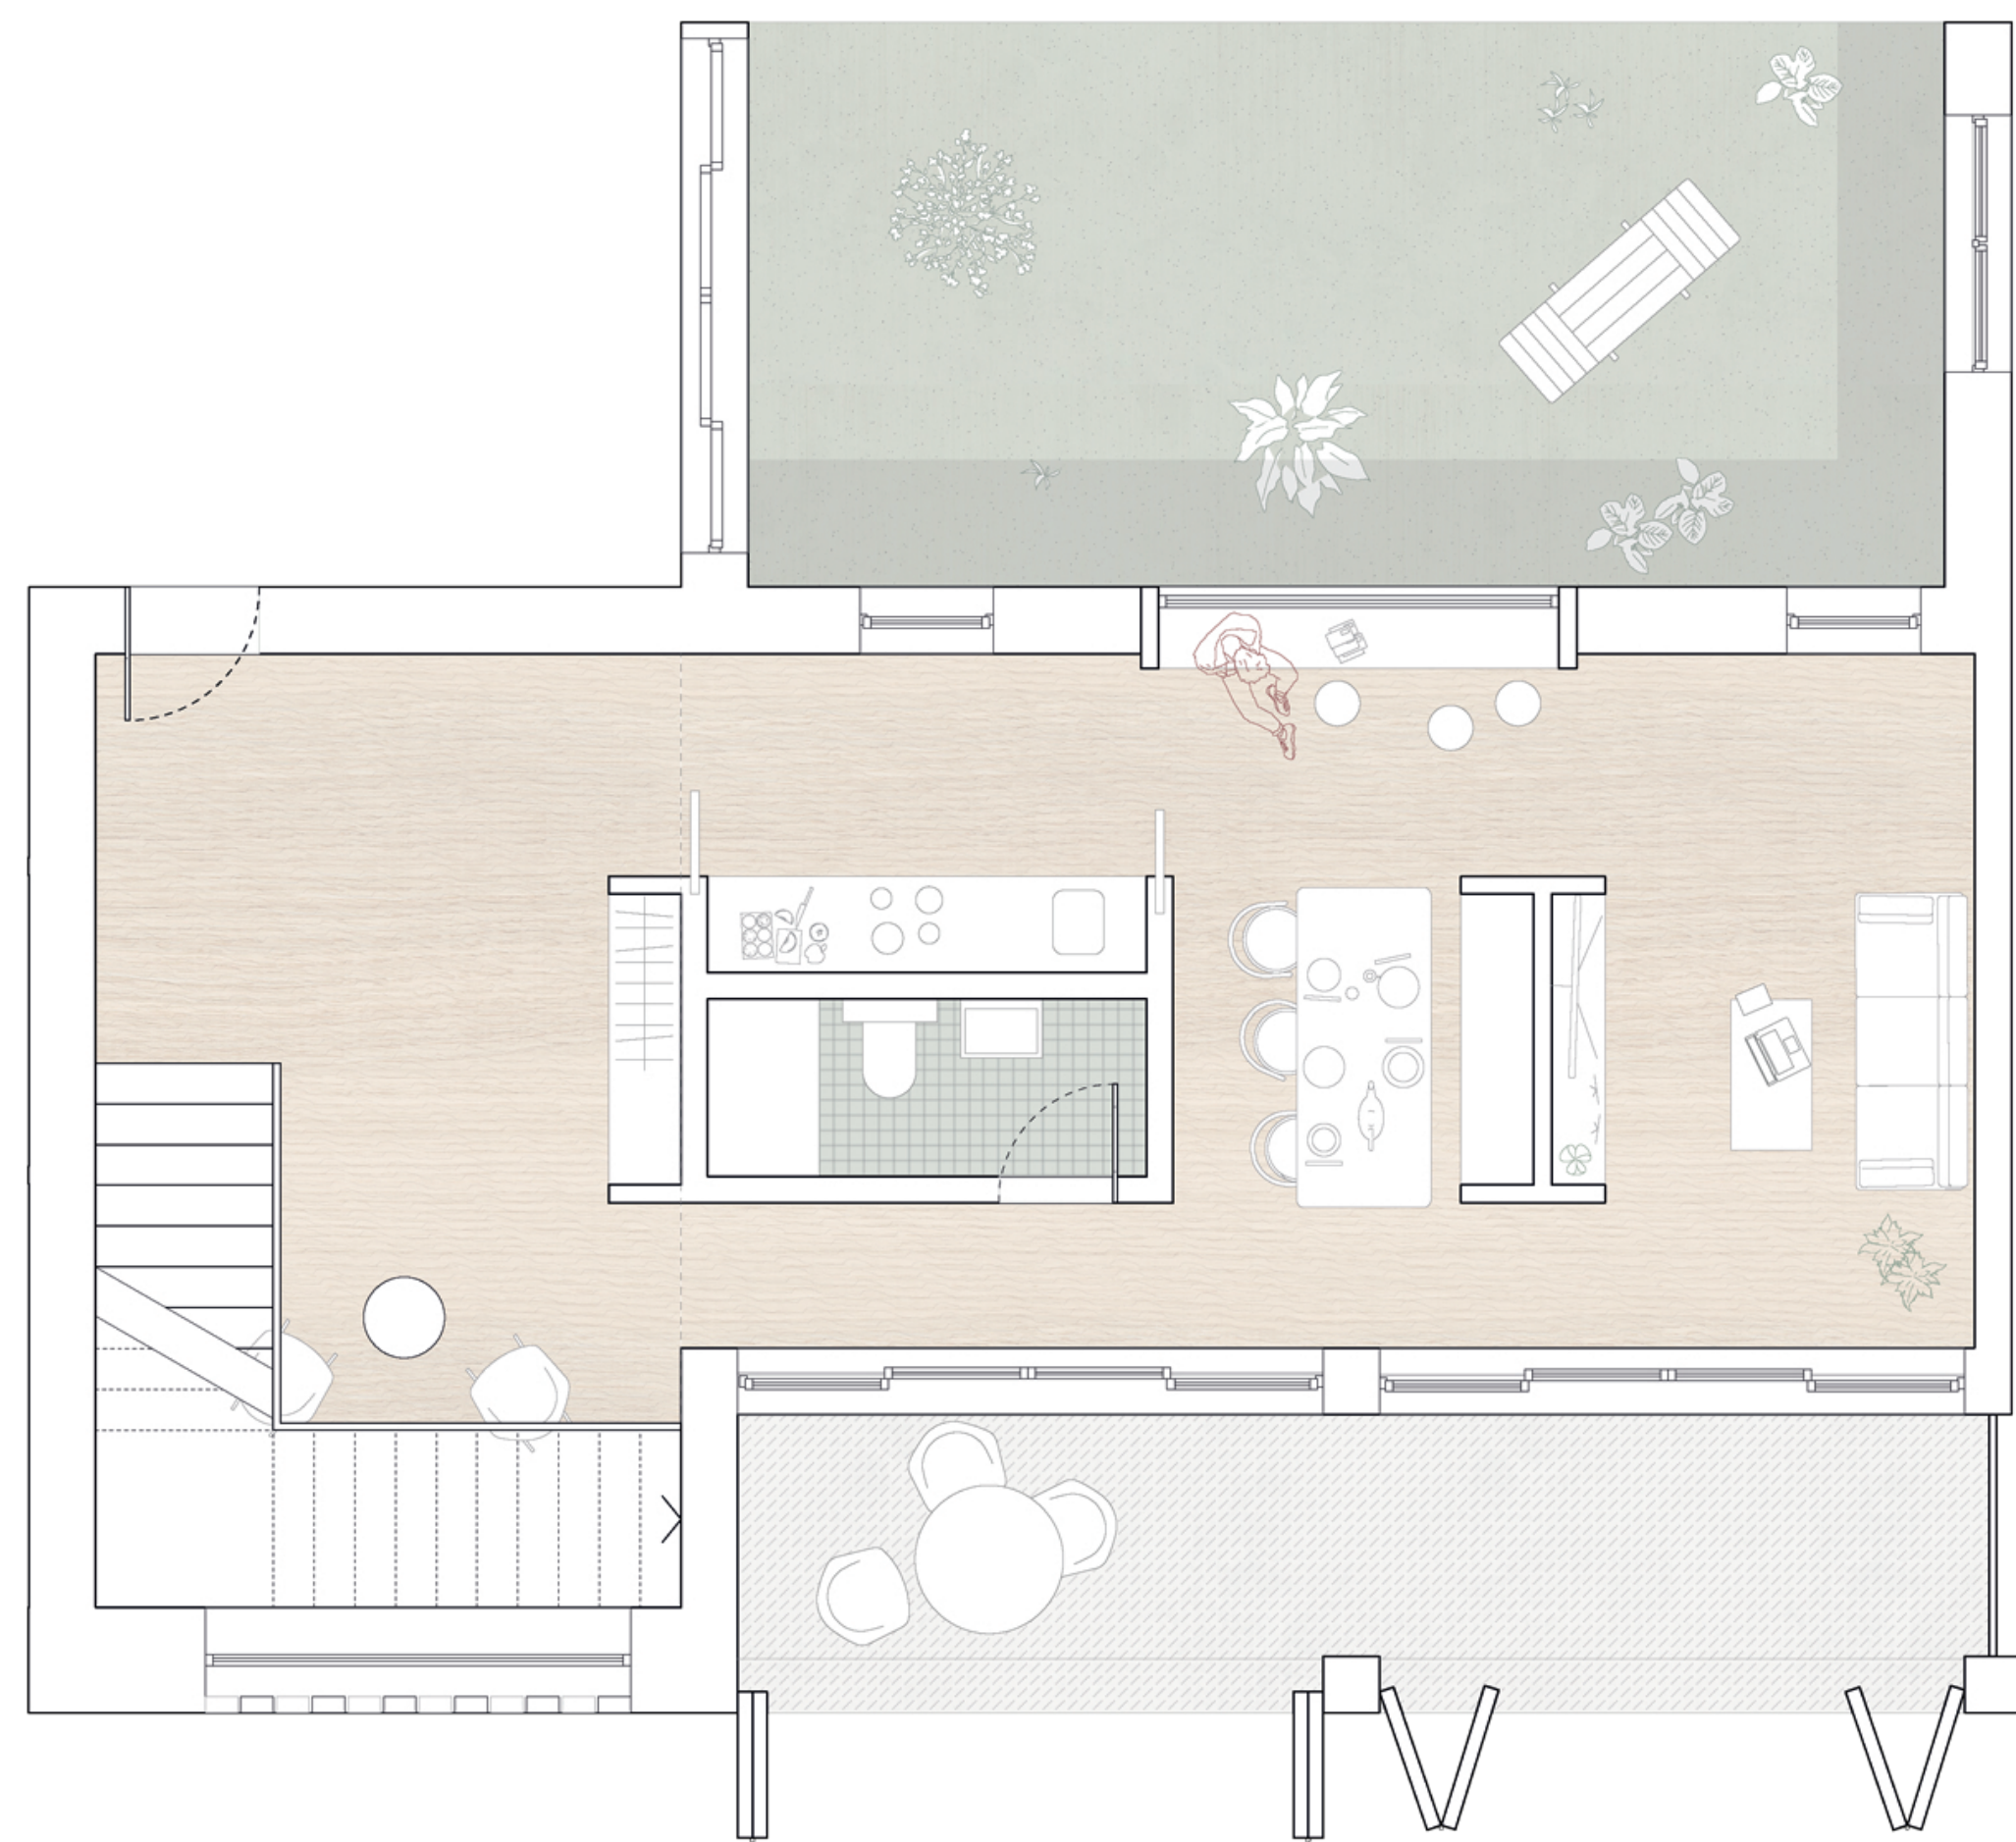

Grundriss Maisonettewohnung, Erdgeschoss, 2-3 Personen M 1:50

WIEDERBELEBT. Revitalisierung des Alten Schlachthofs Pforzheim

Masterthesis Wintersemester 2020/21
Laura Berndt, B.Sc. | 1922072

Fachgebiet Baukonstruktion | Prof. Ludwig Wappner
Fachgebiet Stadt und Wohnen | Prof. Christian Inderbitzin