



Ansichten S+0

Maßstab 1:100
Projekt Nr. 180
Datum 26.02.2020

Bauort:
Steigäckerstraße 1
72768 Reutlingen

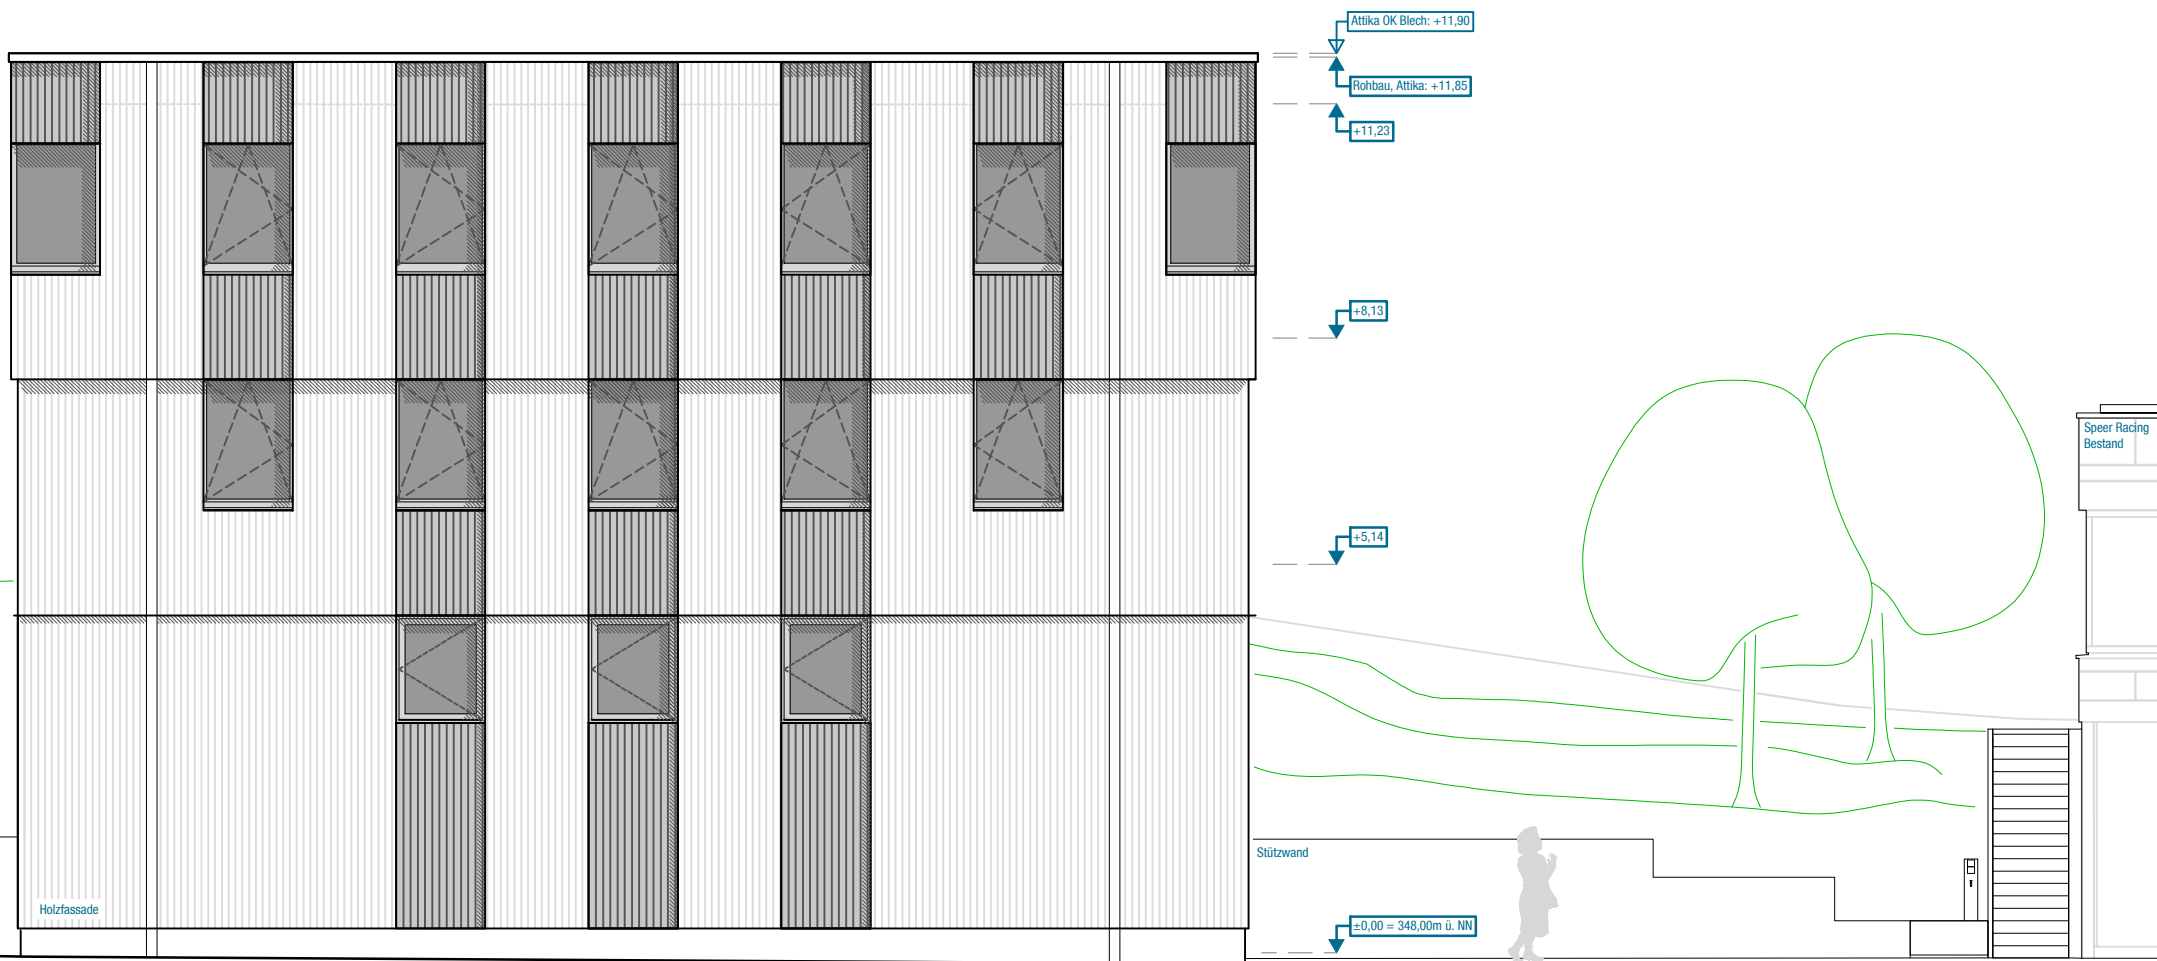

Ansicht Süd

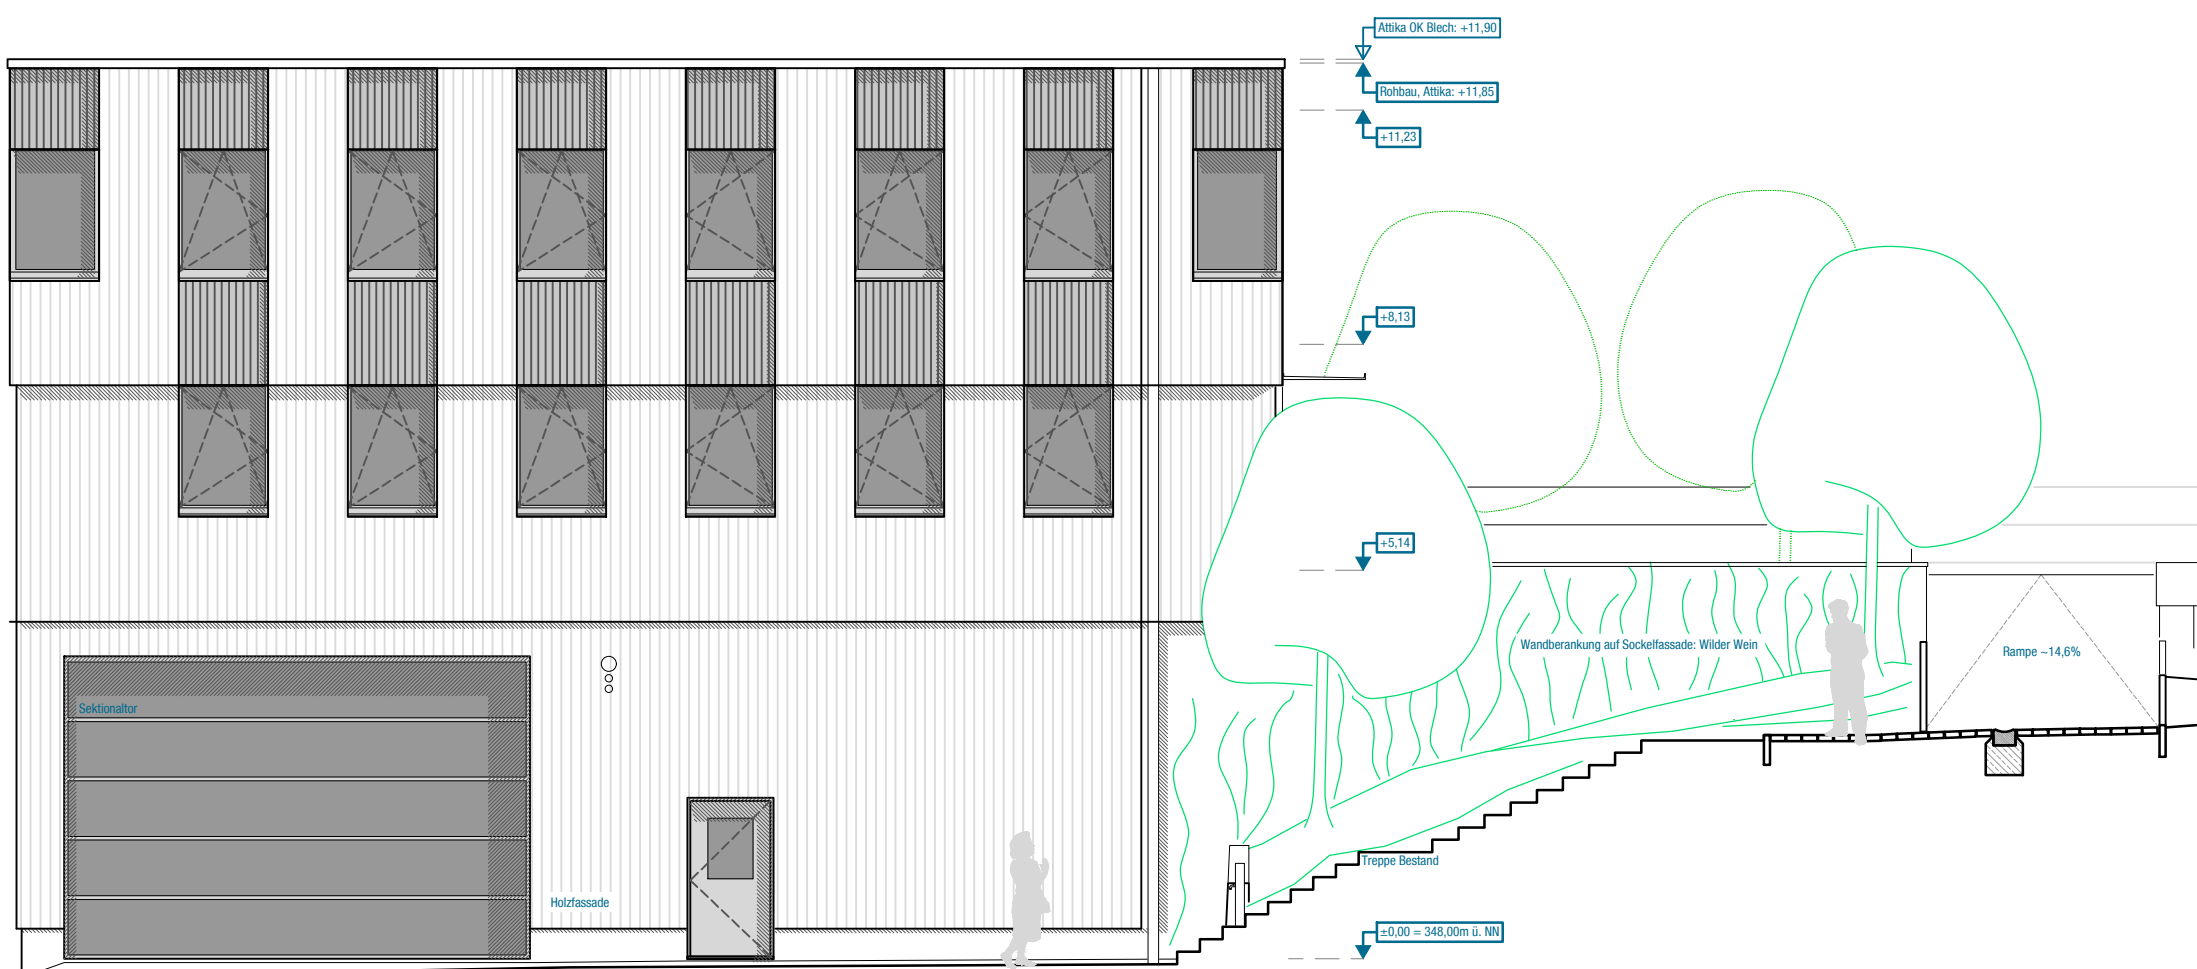

Ansicht - Ost