


Fassadenschnitt

Maßstab 1:20 Bauort:
 Projektnr. 180 Steigäckerstraße 1
 Datum 8.11.22 72768 Reutlingen

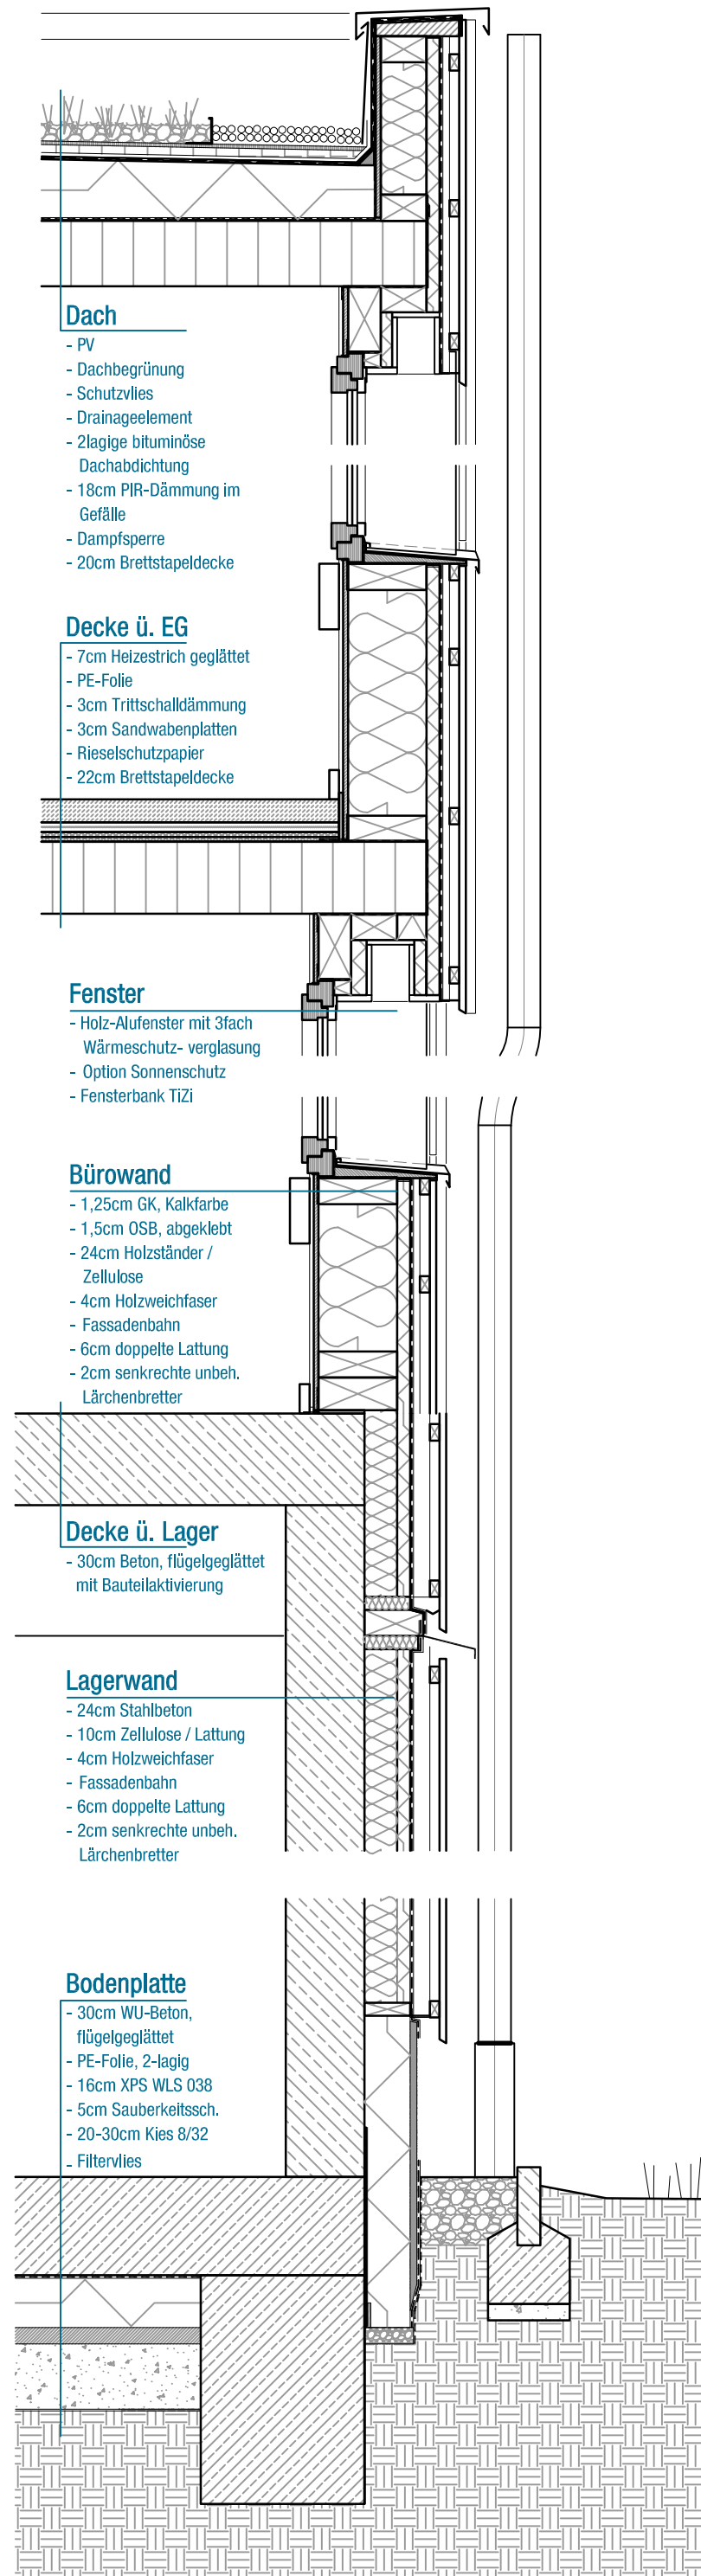

Fassadenschnitt - Südseite