Grundriss OG Büro

ARCHITEKTURBÜRO
MANDERSCHEID
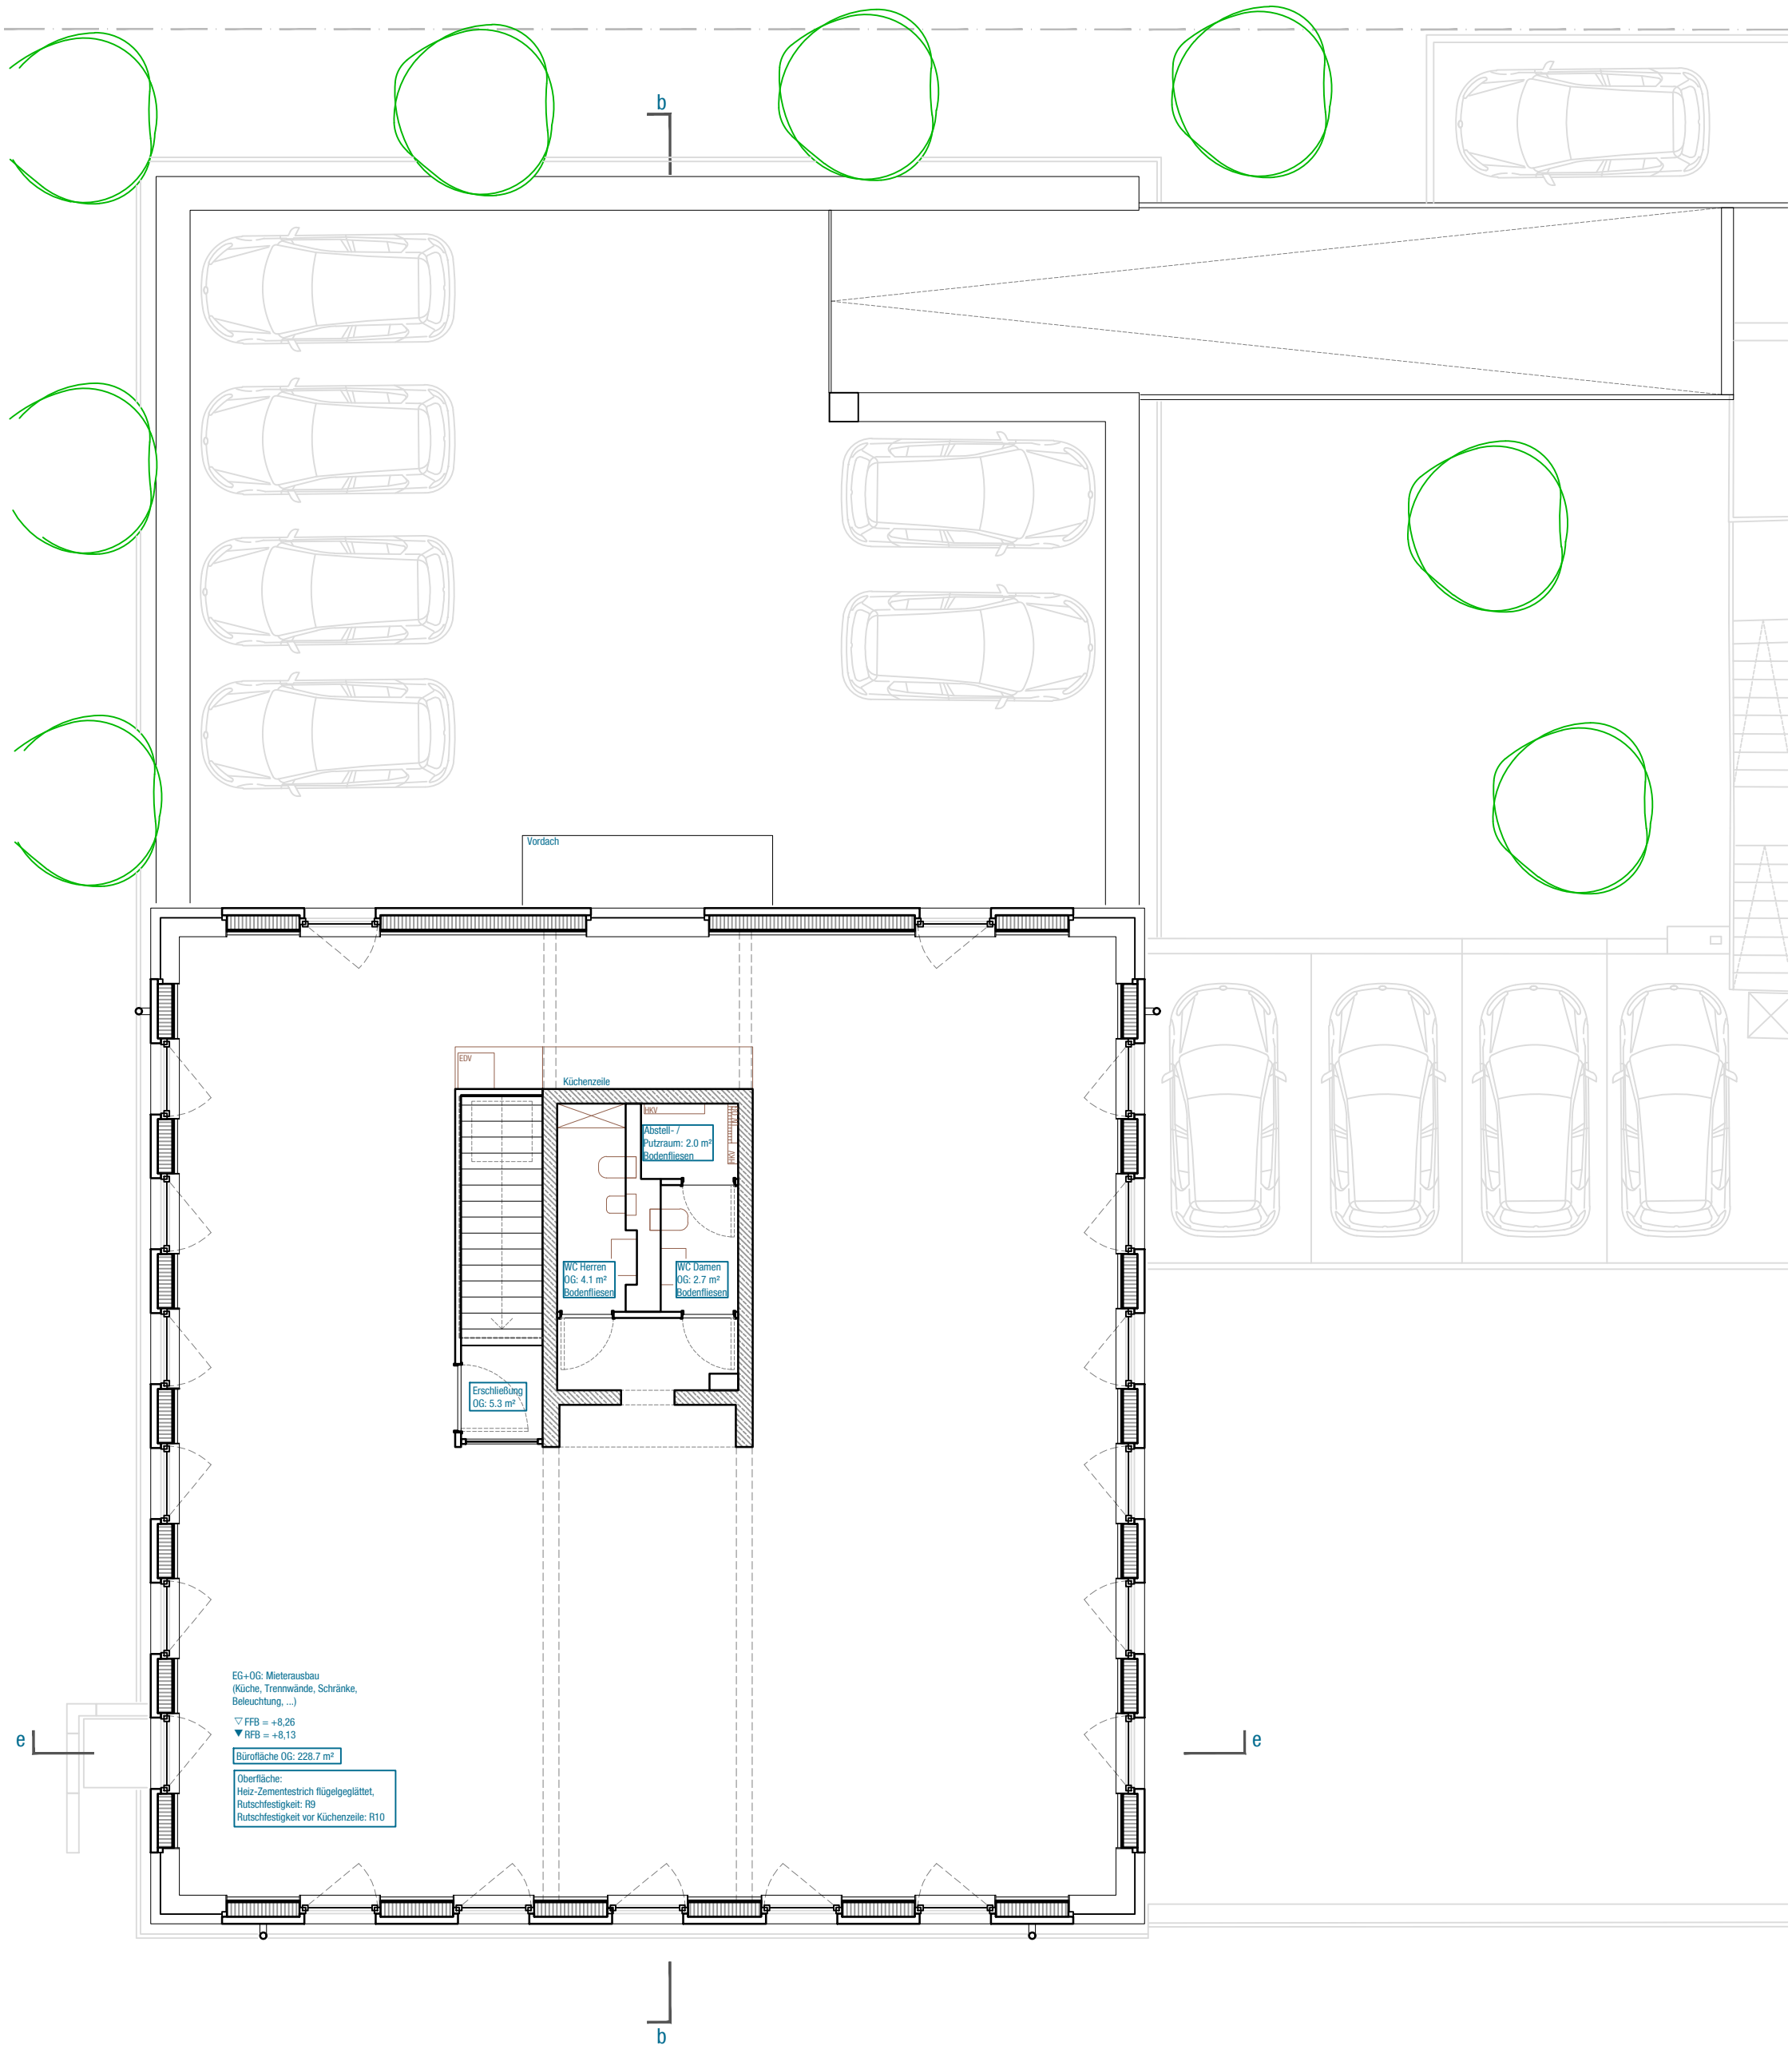
Maßstab	1:100	Bauort:	
Projektnr.	180	Steigäckerstraße 1	
Datum	26.02.2020	72768 Reutlingen