

Ansichten N+W

Maßstab

Projektnr.

Datum

1:100


180

26.02.2020


Bauort:

Steigäckerstraße 1

72768 Reutlingen

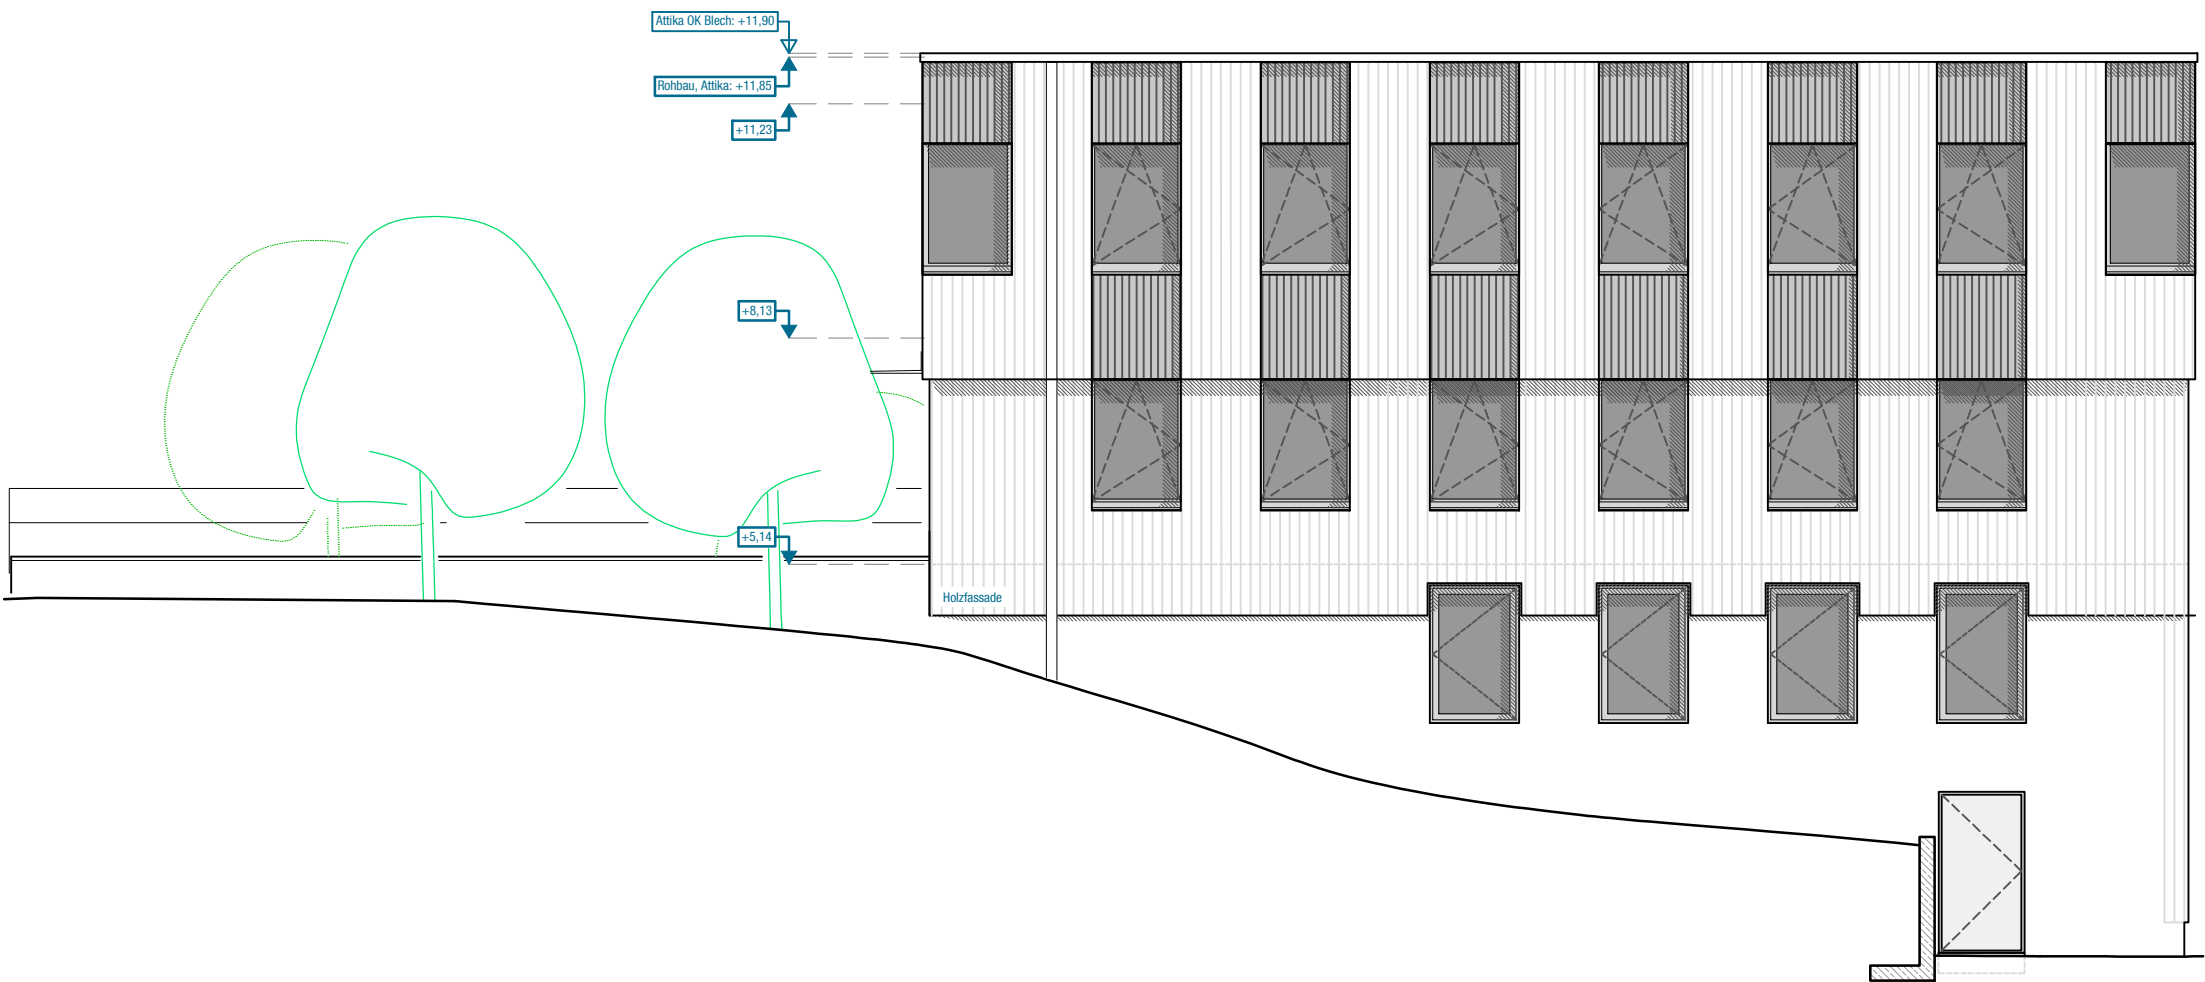

Ansicht West

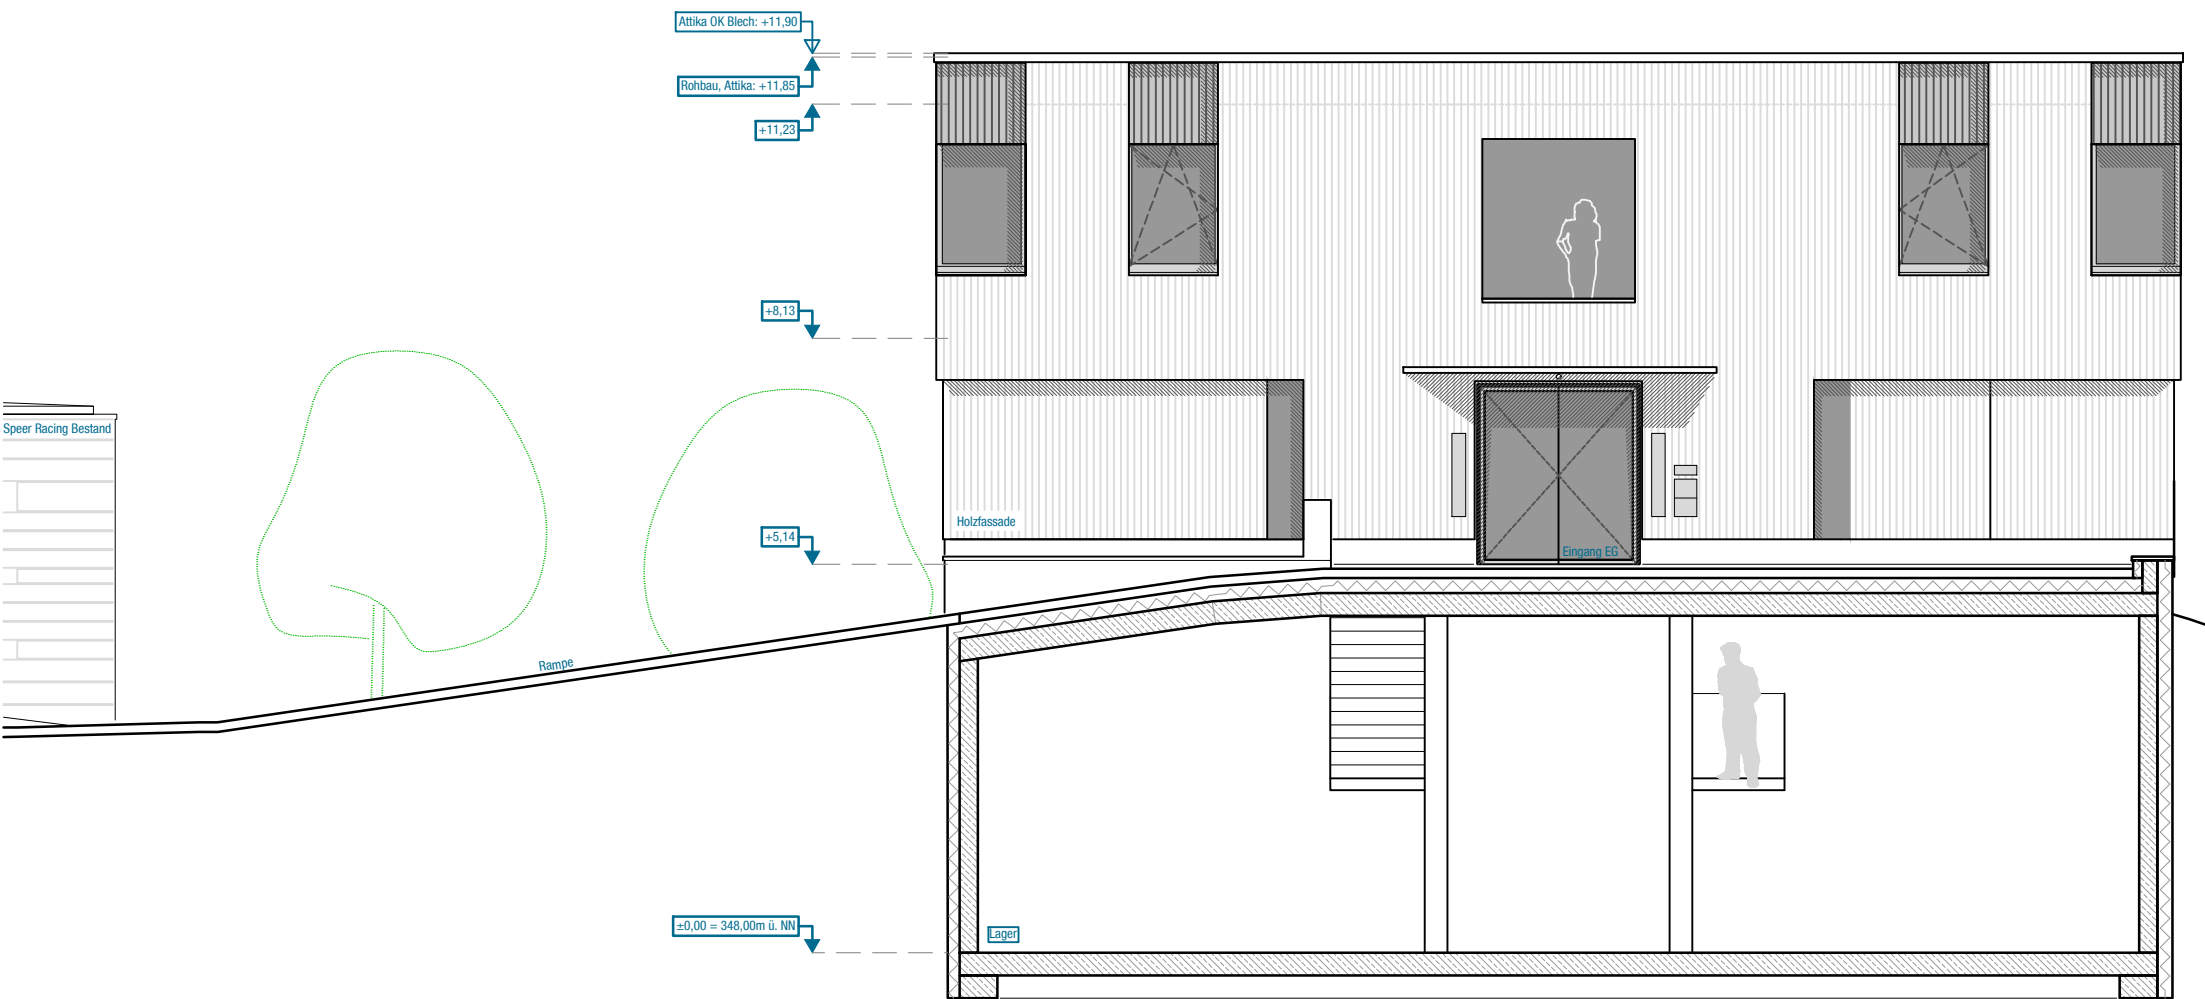

Ansicht Nord