GRUNDRISS

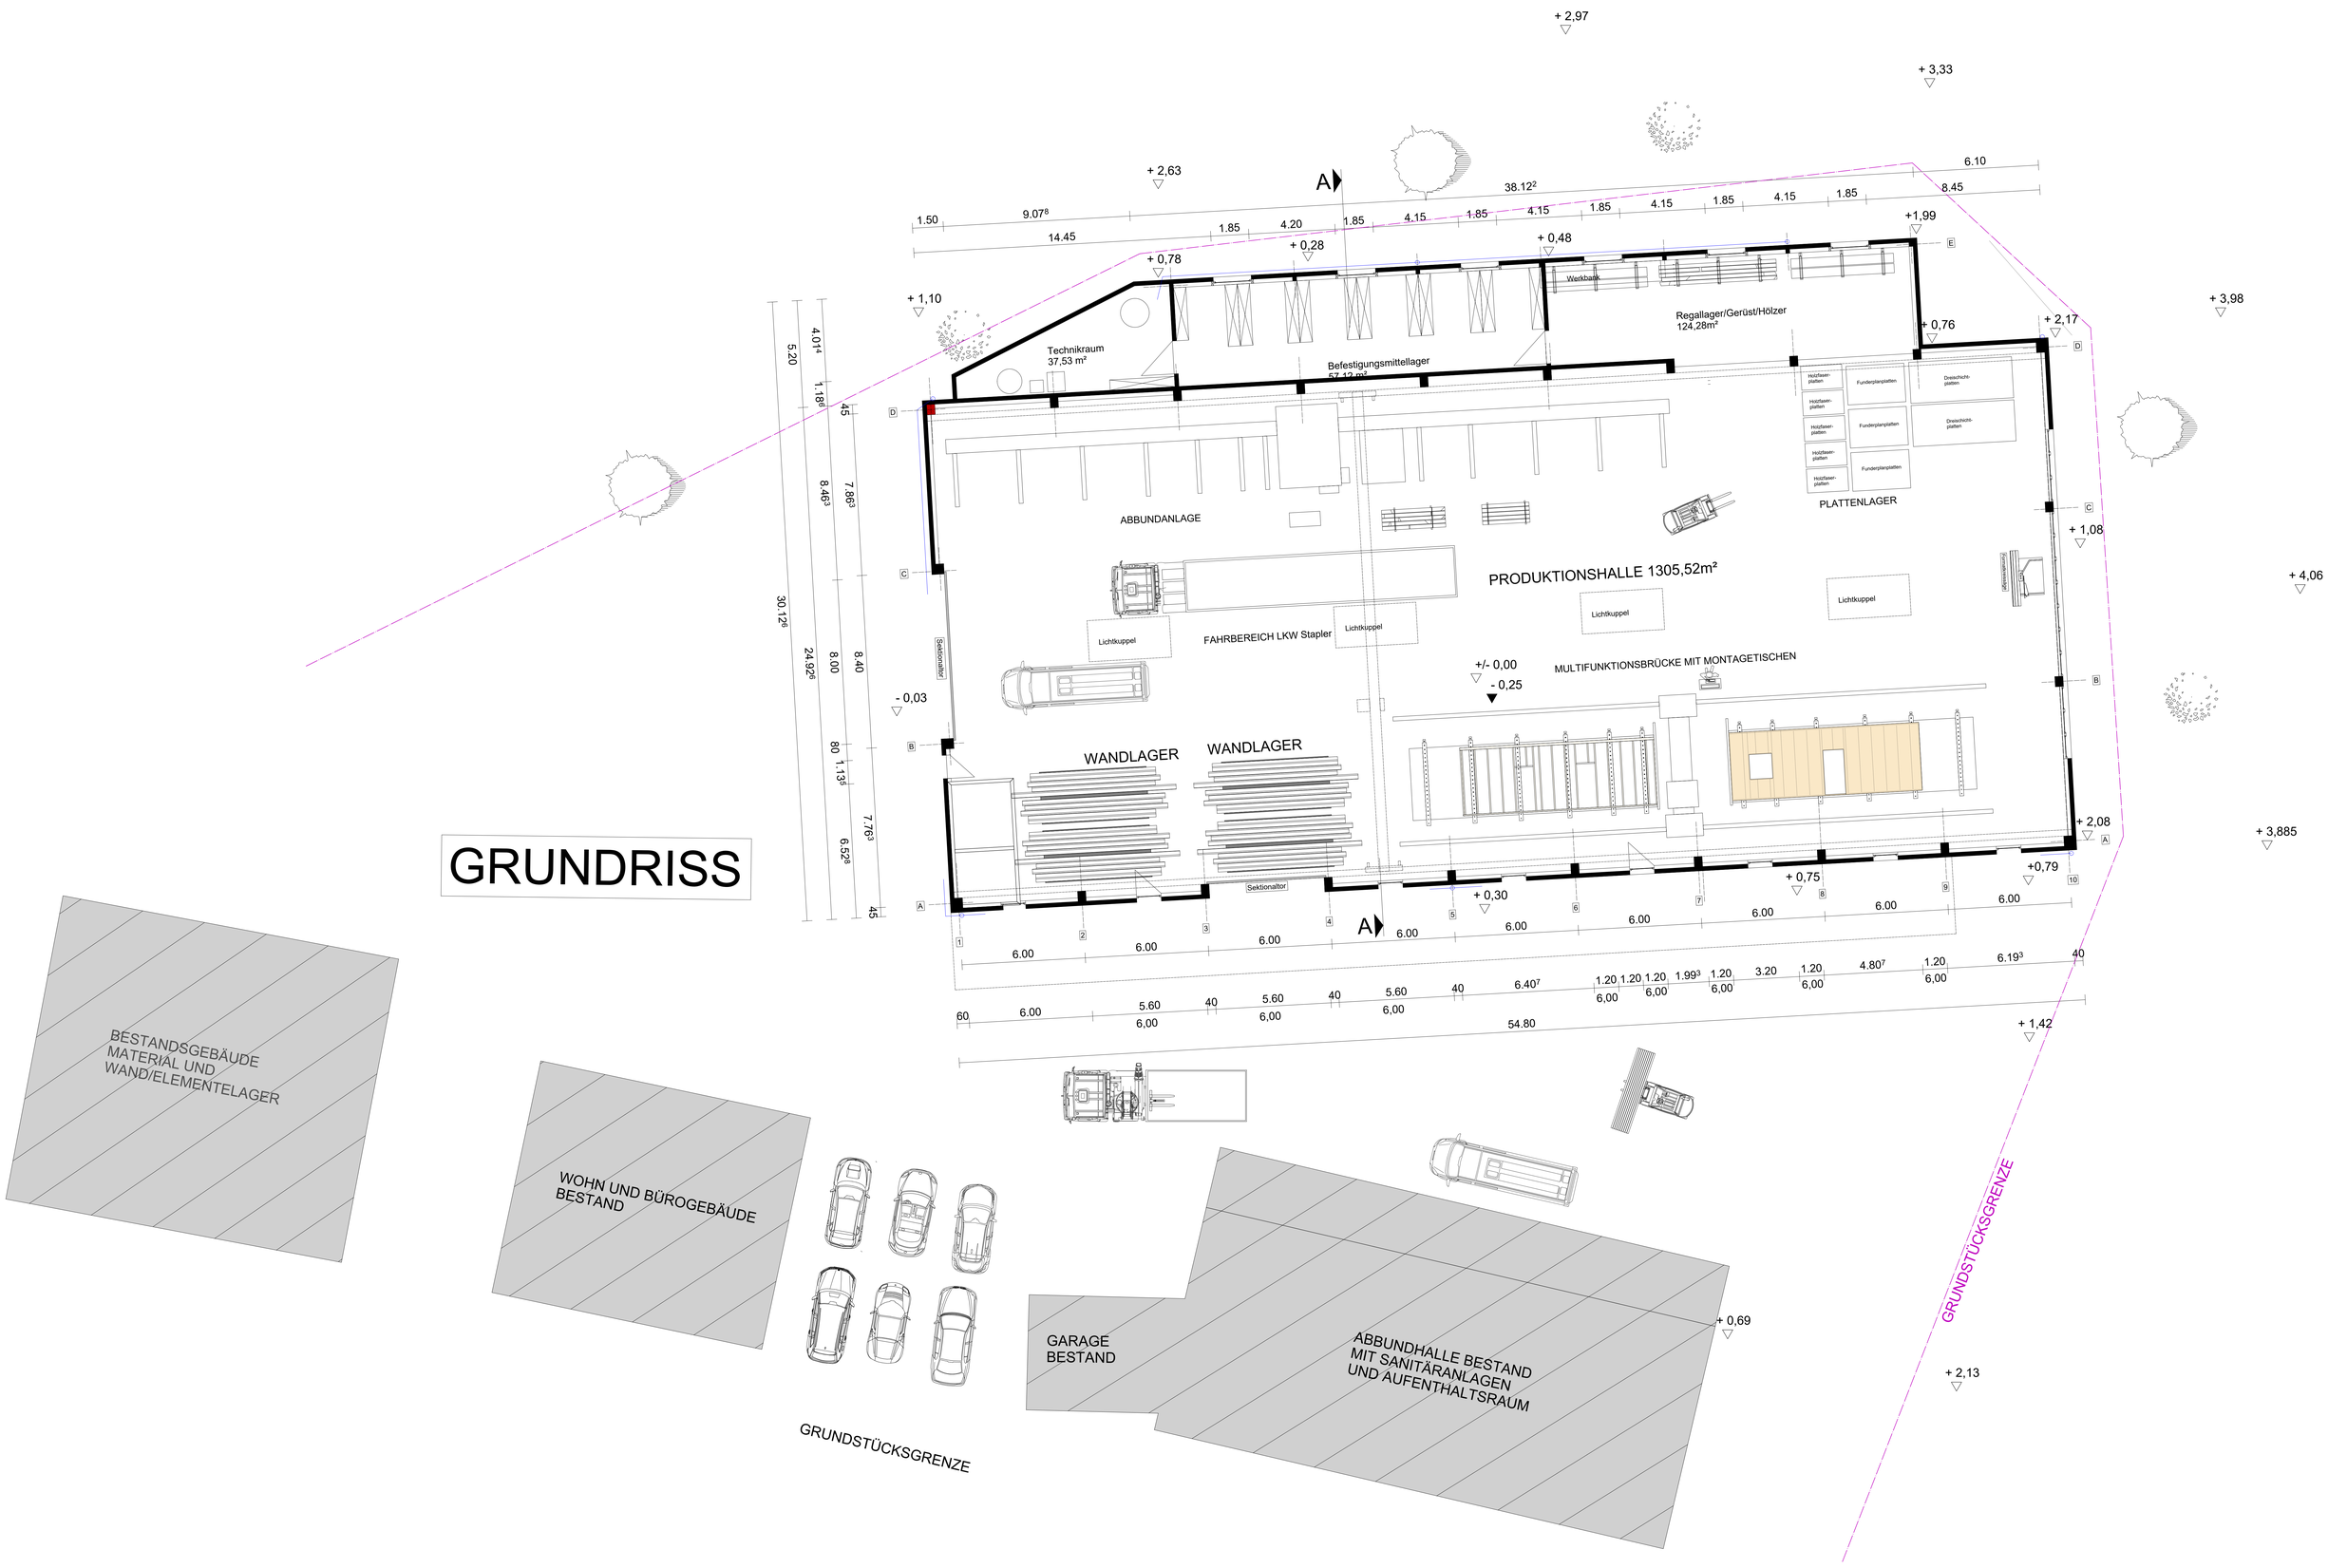
Technikraum
37,53 m²
Befestigungsmittellager
57,12 m²
Werkbank
Regallager/Gerüst/Hölzer
124,28m²
ABBUNDANLAGE
PLATTENLAGER
Holzfaser-platten
Funderplanplatten
Dreischicht-platten
PRODUKTIONSHALLE 1305,52m²
Lichtkuppel
FAHRBEREICH LKW Stapler
MULTIFUNKTIONSBRÜCKE MIT MONTAGETISCHEN
WANDLAGER
WANDLAGER
Sektionaltor
Türe
+ 2,97
+ 3,33
+ 2,63
+ 1,10
+ 0,78
+ 0,28
+ 0,48
+1,99
+ 0,76
+ 2,17
+ 3,98
+ 1,08
+ 4,06
+/- 0,00
- 0,25
- 0,03
+ 2,08
+ 3,885
+ 0,75
+0,79
+ 0,30
+ 1,42
+ 0,69
+ 2,13
38.12²
14.45
9.07⁸
6.10
8.45
5.20
30.12⁶
24.92⁵
54.80
BESTANDSGEBÄUDE
MATERIAL UND
WAND/ELEMENTELAGER
WOHN UND BÜROGEBÄUDE
BESTAND
GARAGE
BESTAND
ABBUNDHALLE BESTAND
MIT SANITÄRANLAGEN
UND AUFENTHALTSRAUM
GRUNDSTÜCKSGRENZE
GRUNDSTÜCKSGRENZE