


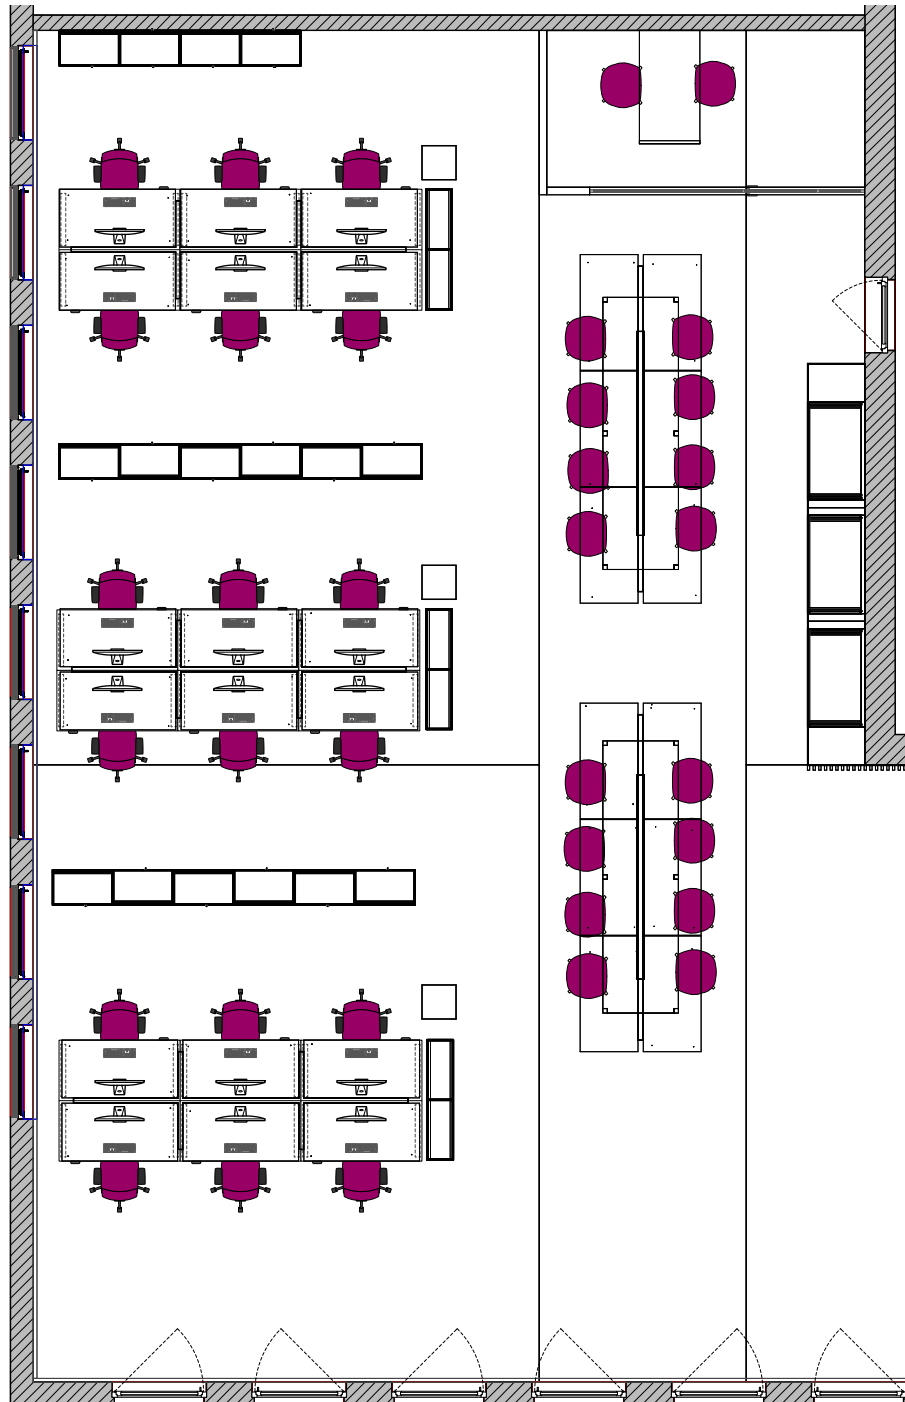

Planausschnitt A-C
M 1: 100