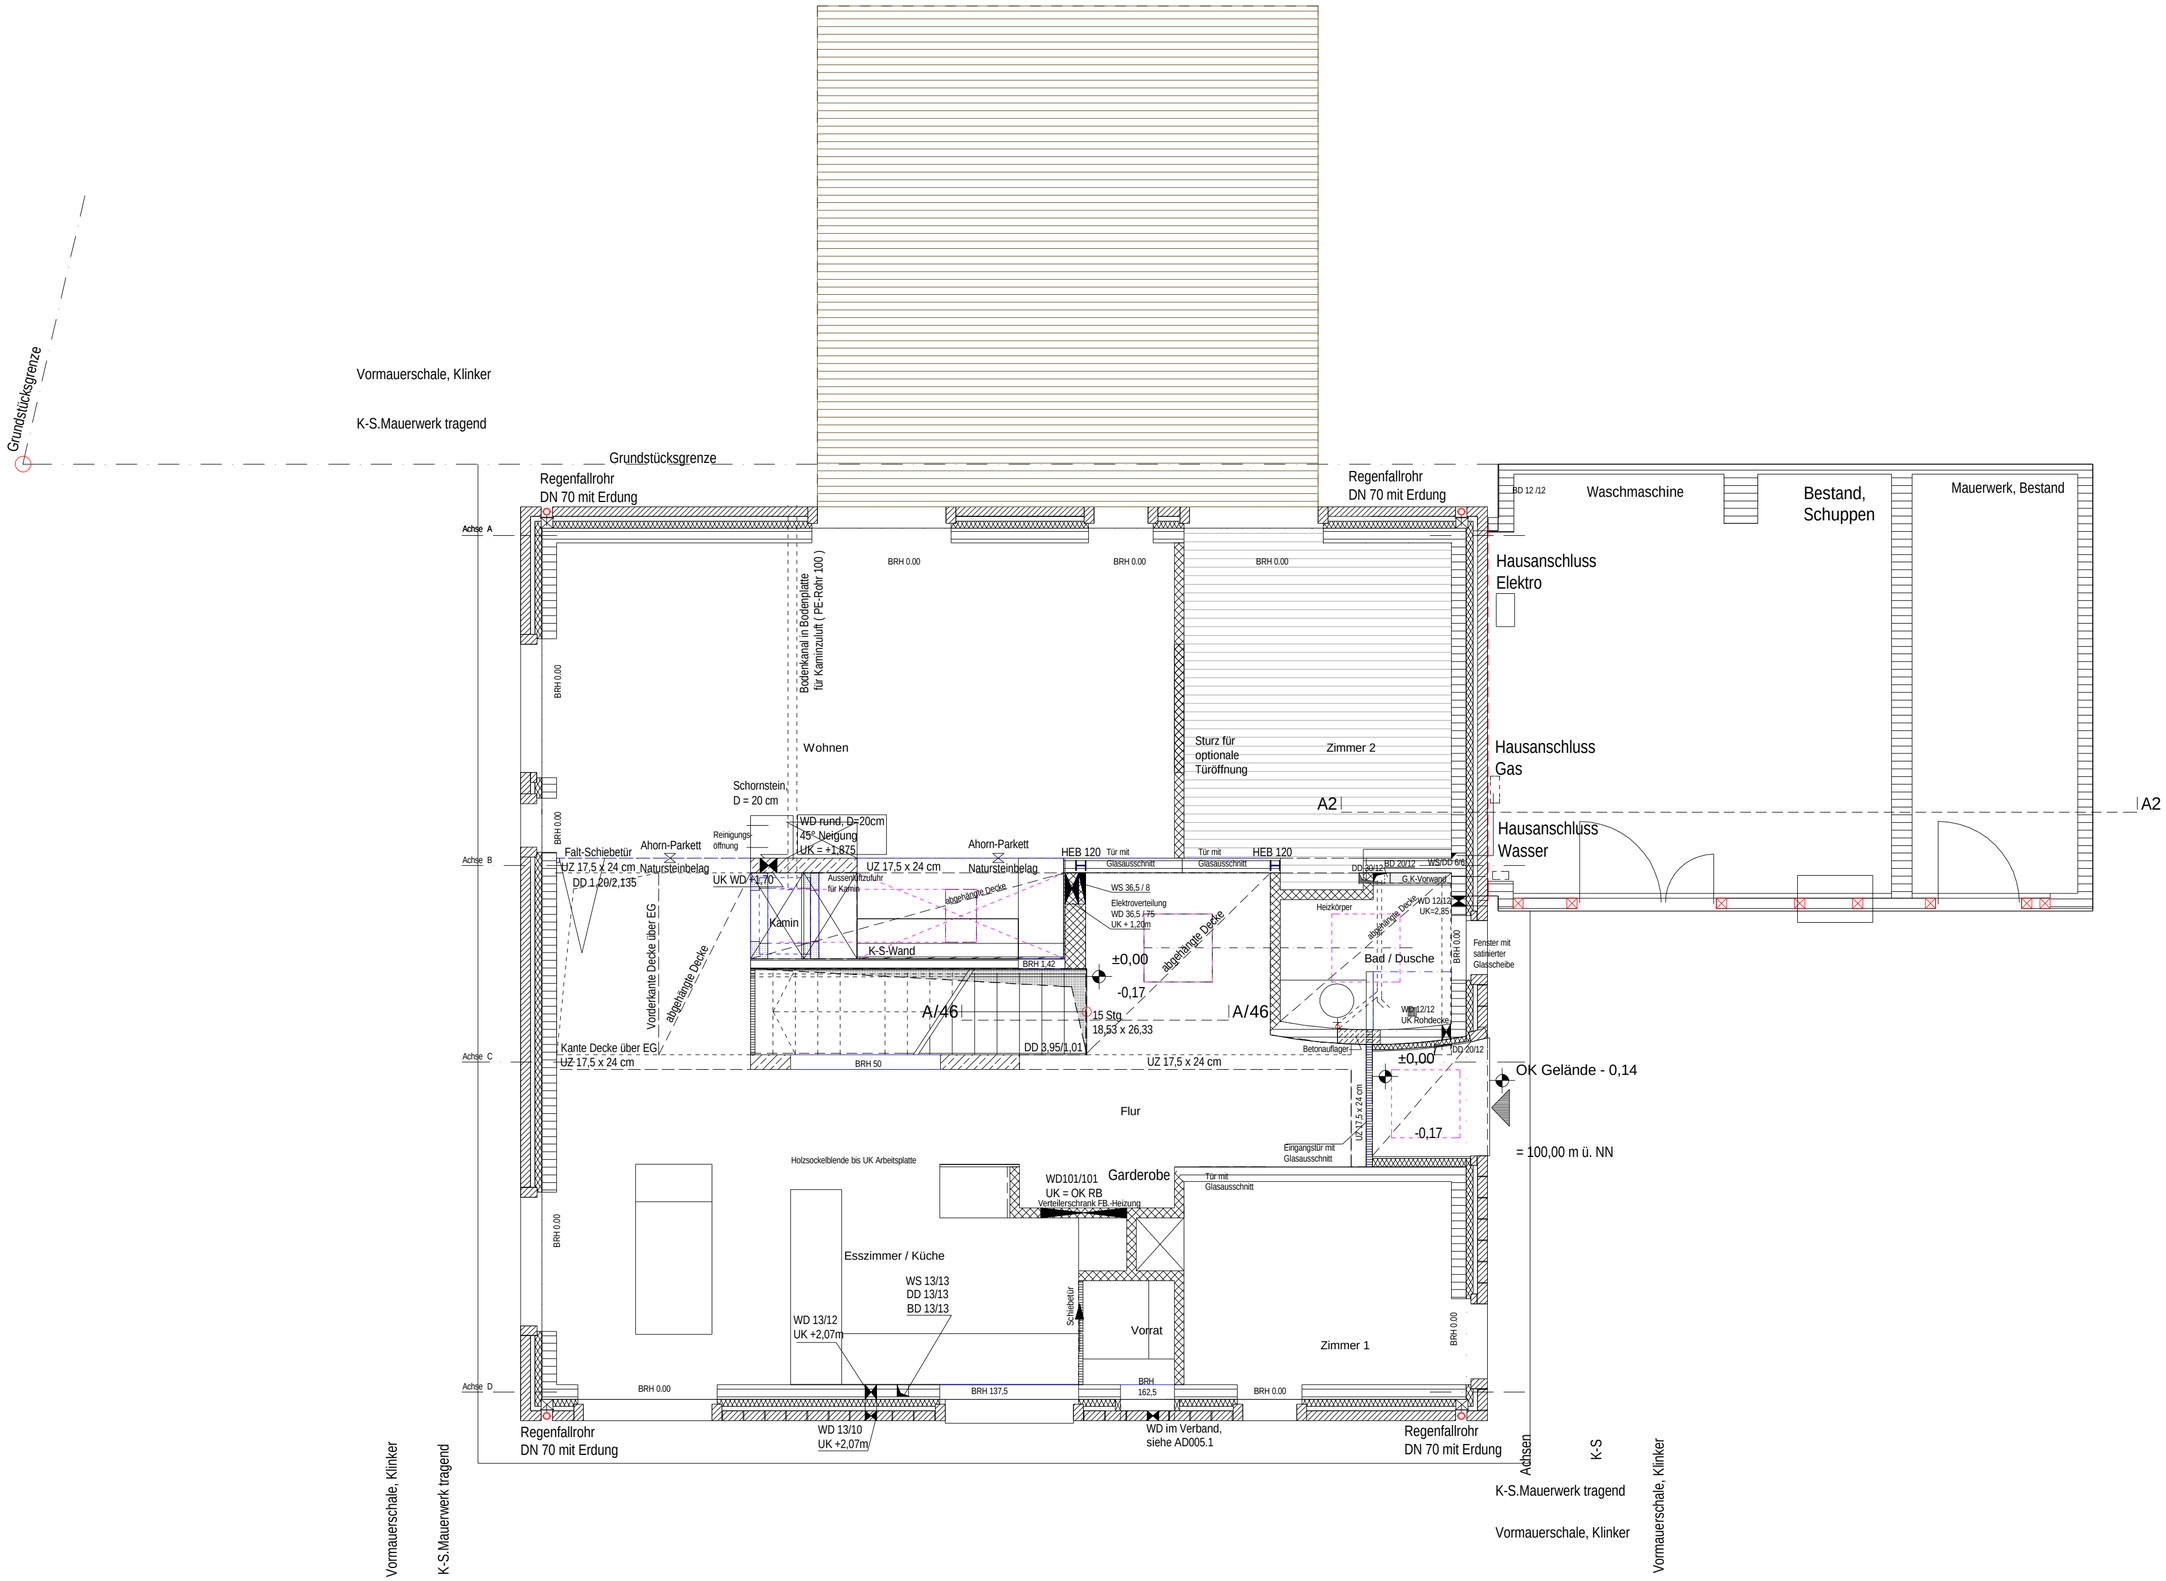

Grundstücksgrenze
Vormauerschale, Klinker
K-S.Mauerwerk tragend
Grundstücksgrenze
Regenfallrohr
DN 70 mit Erdung
Regenfallrohr
DN 70 mit Erdung
Waschmaschine
Bestand,
Schuppen
Mauerwerk, Bestand
Hausanschluss
Elektro
Hausanschluss
Gas
Hausanschluss
Wasser
Achse A
Achse B
Achse C
Achse D
Bodenkanal in Bodenplatte
für Kaminzuluft (PE-Rohr 100)
Wohnen
Schornstein
D = 20 cm
Sturz für
optionale
Türöffnung
Zimmer 2
A2
A2
Falt-Schiebetür
UZ 17,5 x 24 cm
DD 1,20/2,135
Ahorn-Parkett
Natursteinbelag
UK WD +1,70
Reinigungs-
öffnung
WD rund, D=20cm
45° Neigung
UK = +1,875
UZ 17,5 x 24 cm
Ahorn-Parkett
Natursteinbelag
HEB 120
Tür mit
Glasausschnitt
HEB 120
Kamin
K-S-Wand
Vorderkante Decke über EG
abgehängte Decke
WS 36,5 / 8
Elektroverteilung
WD 36,5 / 75
UK + 1,20m
±0,00
-0,17
15 Stg.
18,53 x 26,33
A/46
A/46
Bad / Dusche
Heizkörper
G.K-Vorwand
Fenster mit
satinierter
Glasscheibe
Kante Decke über EG
UZ 17,5 x 24 cm
DD 3,95/1,01
UZ 17,5 x 24 cm
Betonauflager
±0,00
OK Gelände - 0,14
Flur
-0,17
= 100,00 m ü. NN
Holzsockelblende bis UK Arbeitsplatte
WD101/101
UK = OK RB
Garderobe
Verteilerschrank FB -Heizung
Tür mit
Glasausschnitt
Eingangstür mit
Glasausschnitt
Esszimmer / Küche
WS 13/13
DD 13/13
BD 13/13
WD 13/12
UK +2,07m
Schiebetür
Vorrat
Zimmer 1
BRH 0.00
BRH 137,5
BRH
162,5
Regenfallrohr
DN 70 mit Erdung
WD 13/10
UK +2,07m
WD im Verband,
siehe AD005.1
Regenfallrohr
DN 70 mit Erdung
Achsen
K-S
K-S.Mauerwerk tragend
Vormauerschale, Klinker
Vormauerschale, Klinker
K-S.Mauerwerk tragend
Vormauerschale, Klinker