



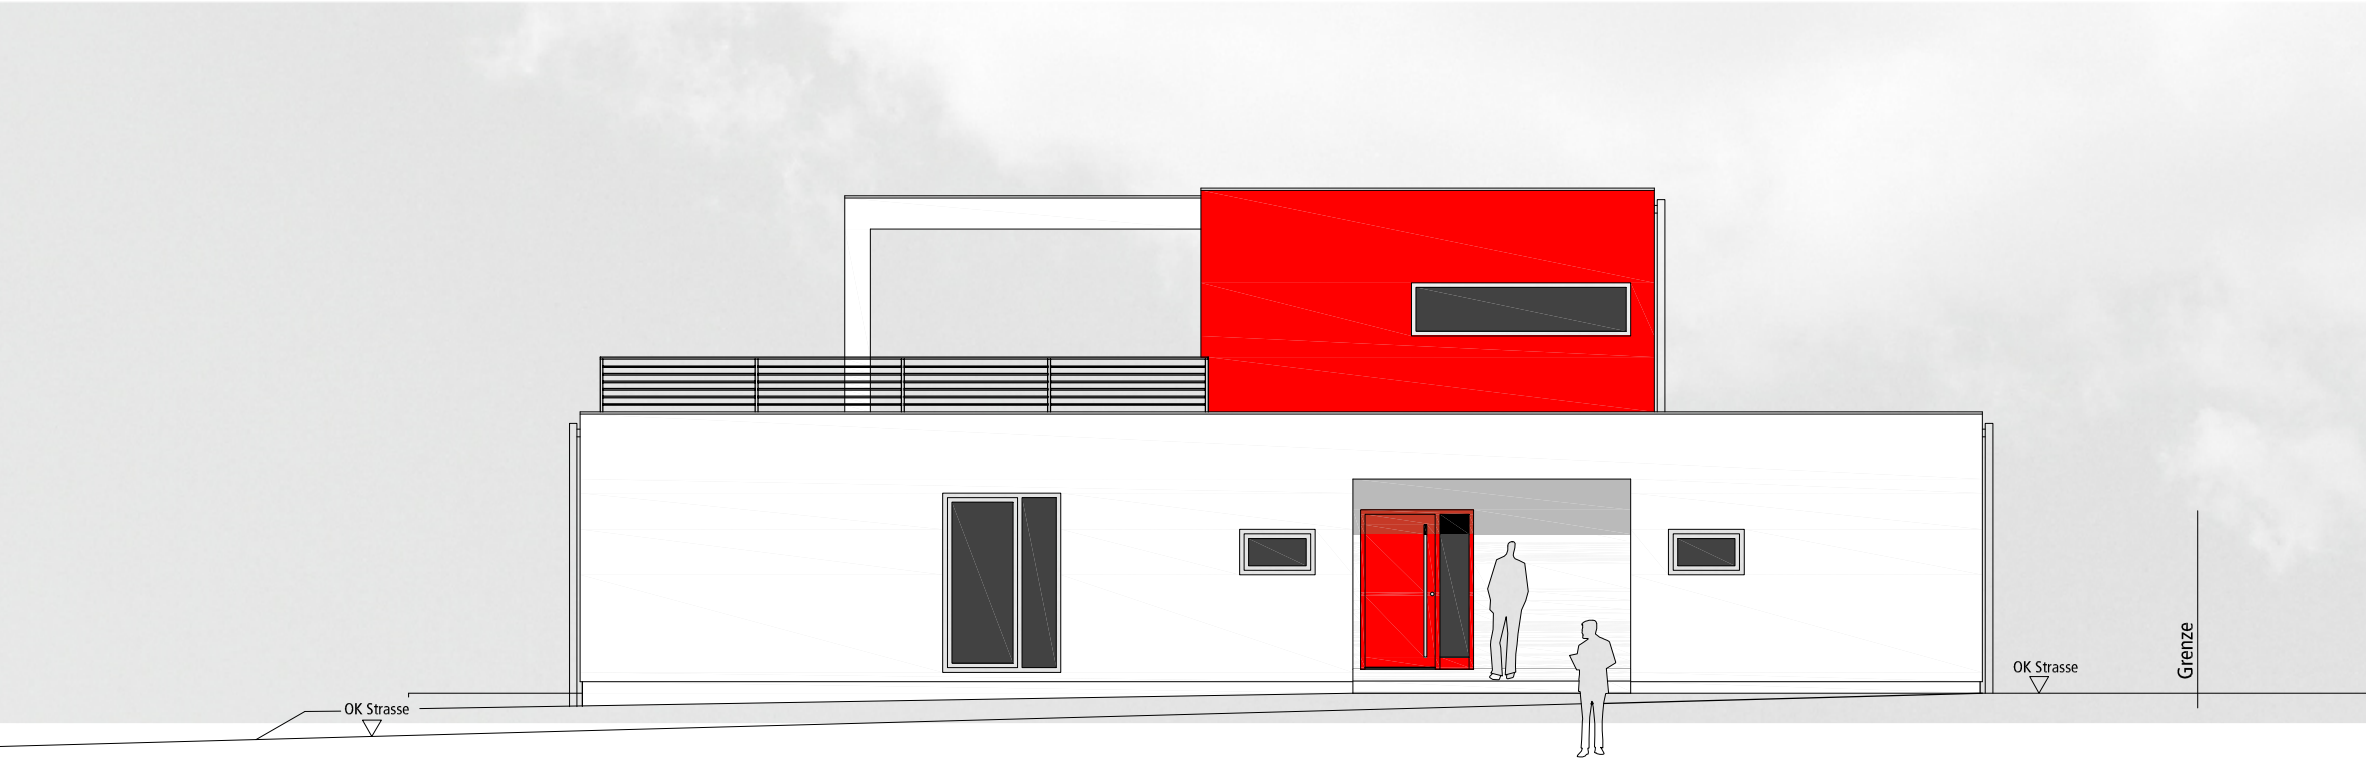

Ansicht **OST** M1_100

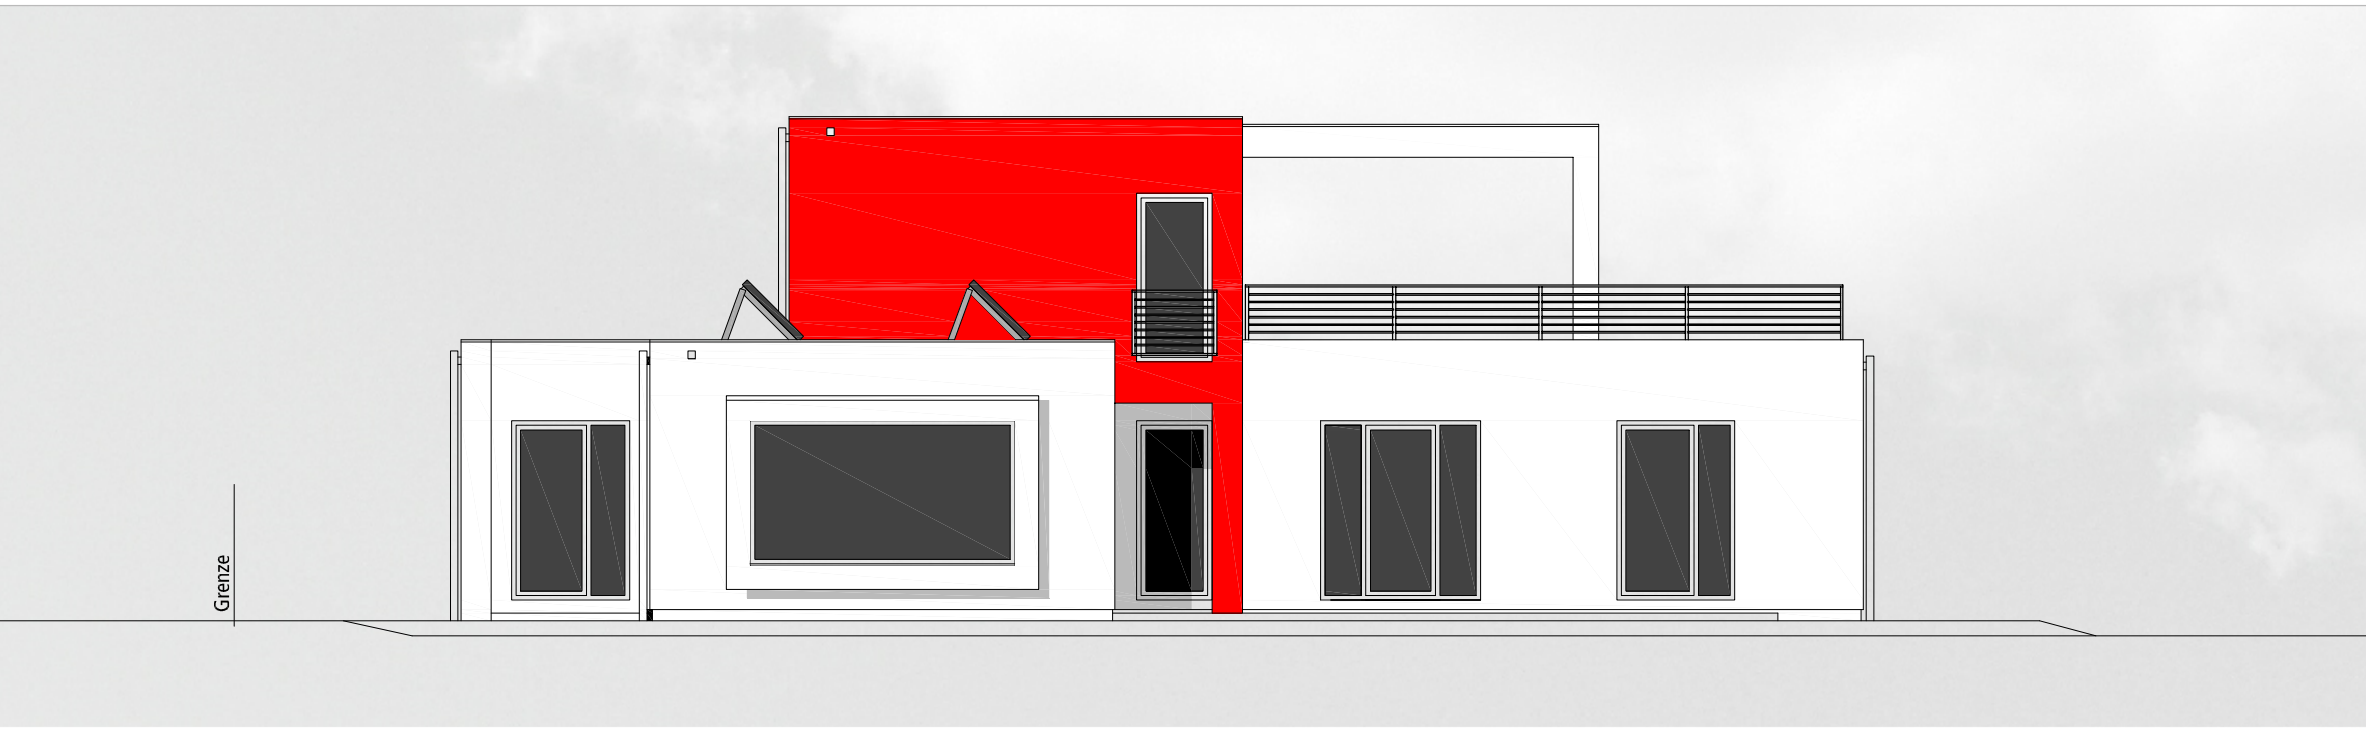

Ansicht **WEST** M1_100

Ostseite.
 Die Ostseite empfängt den Gast mit einem eingerückten, überdachten Eingangsbereich.
 Über eine großflächige Verglasung kommt Morgensonne ins Bad.

Westseite.
 Das Panoramafenster hebt den Übergang von innen nach außen völlig auf. Säulengang und Außenterrasse mit Stegcharakter vermitteln Ruhe und bieten einen geschützten Außenraum.