


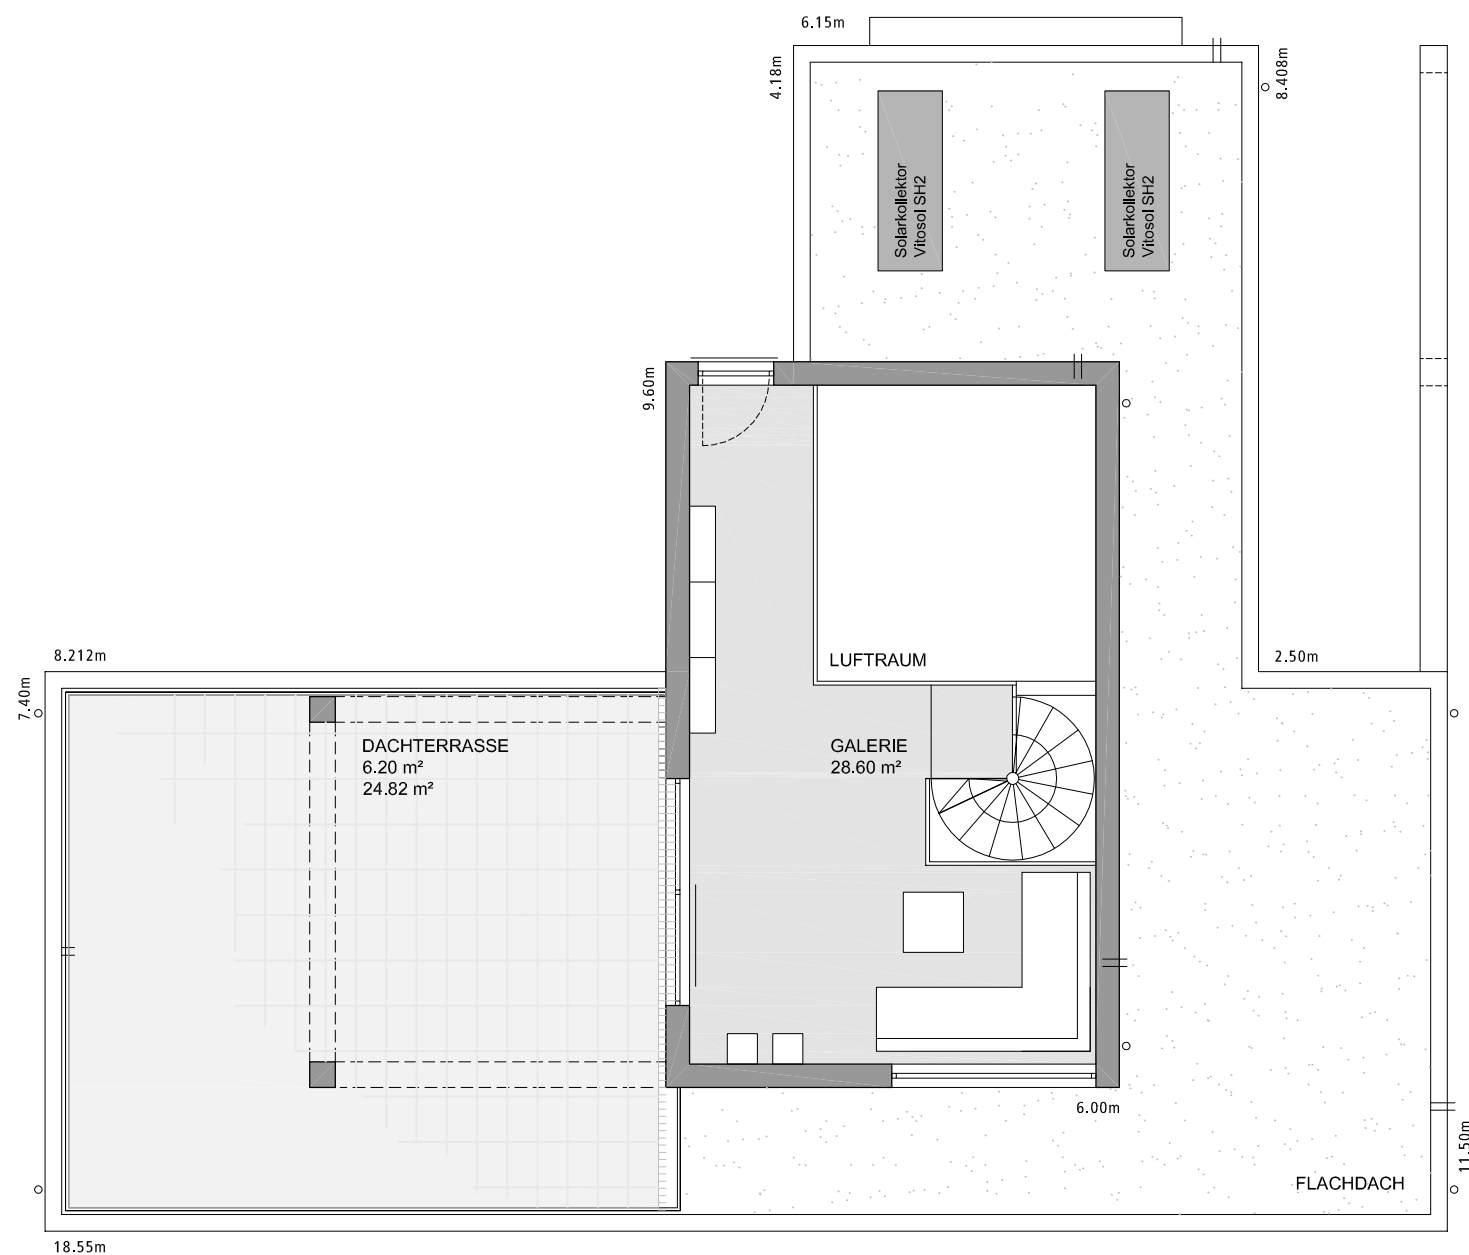

Grundriss OBERGESCHOSS M1_100

Wohnfläche.

Erdgeschoss: 148,27m²
 Obergeschoss: 34,80m²
 Gesamt: 183,07m²

umb. Raum Gesamt: 867,67m³

Energetischer Standard.

Kfw 40

Transmissionswärmeverlust.

H'T: 0,248 W/m²K

Gebäudetechnik.

Sole-Wasser-Wärmepumpe
 mit Flächenkollektor
 Gebäudekühlung "natural cooling"
 LUXHAUS- Komfortlüftungssystem
 mit Wärmerückgewinnung
 Automatische Verschattungssteuerung
 Warema "Climatronic"