


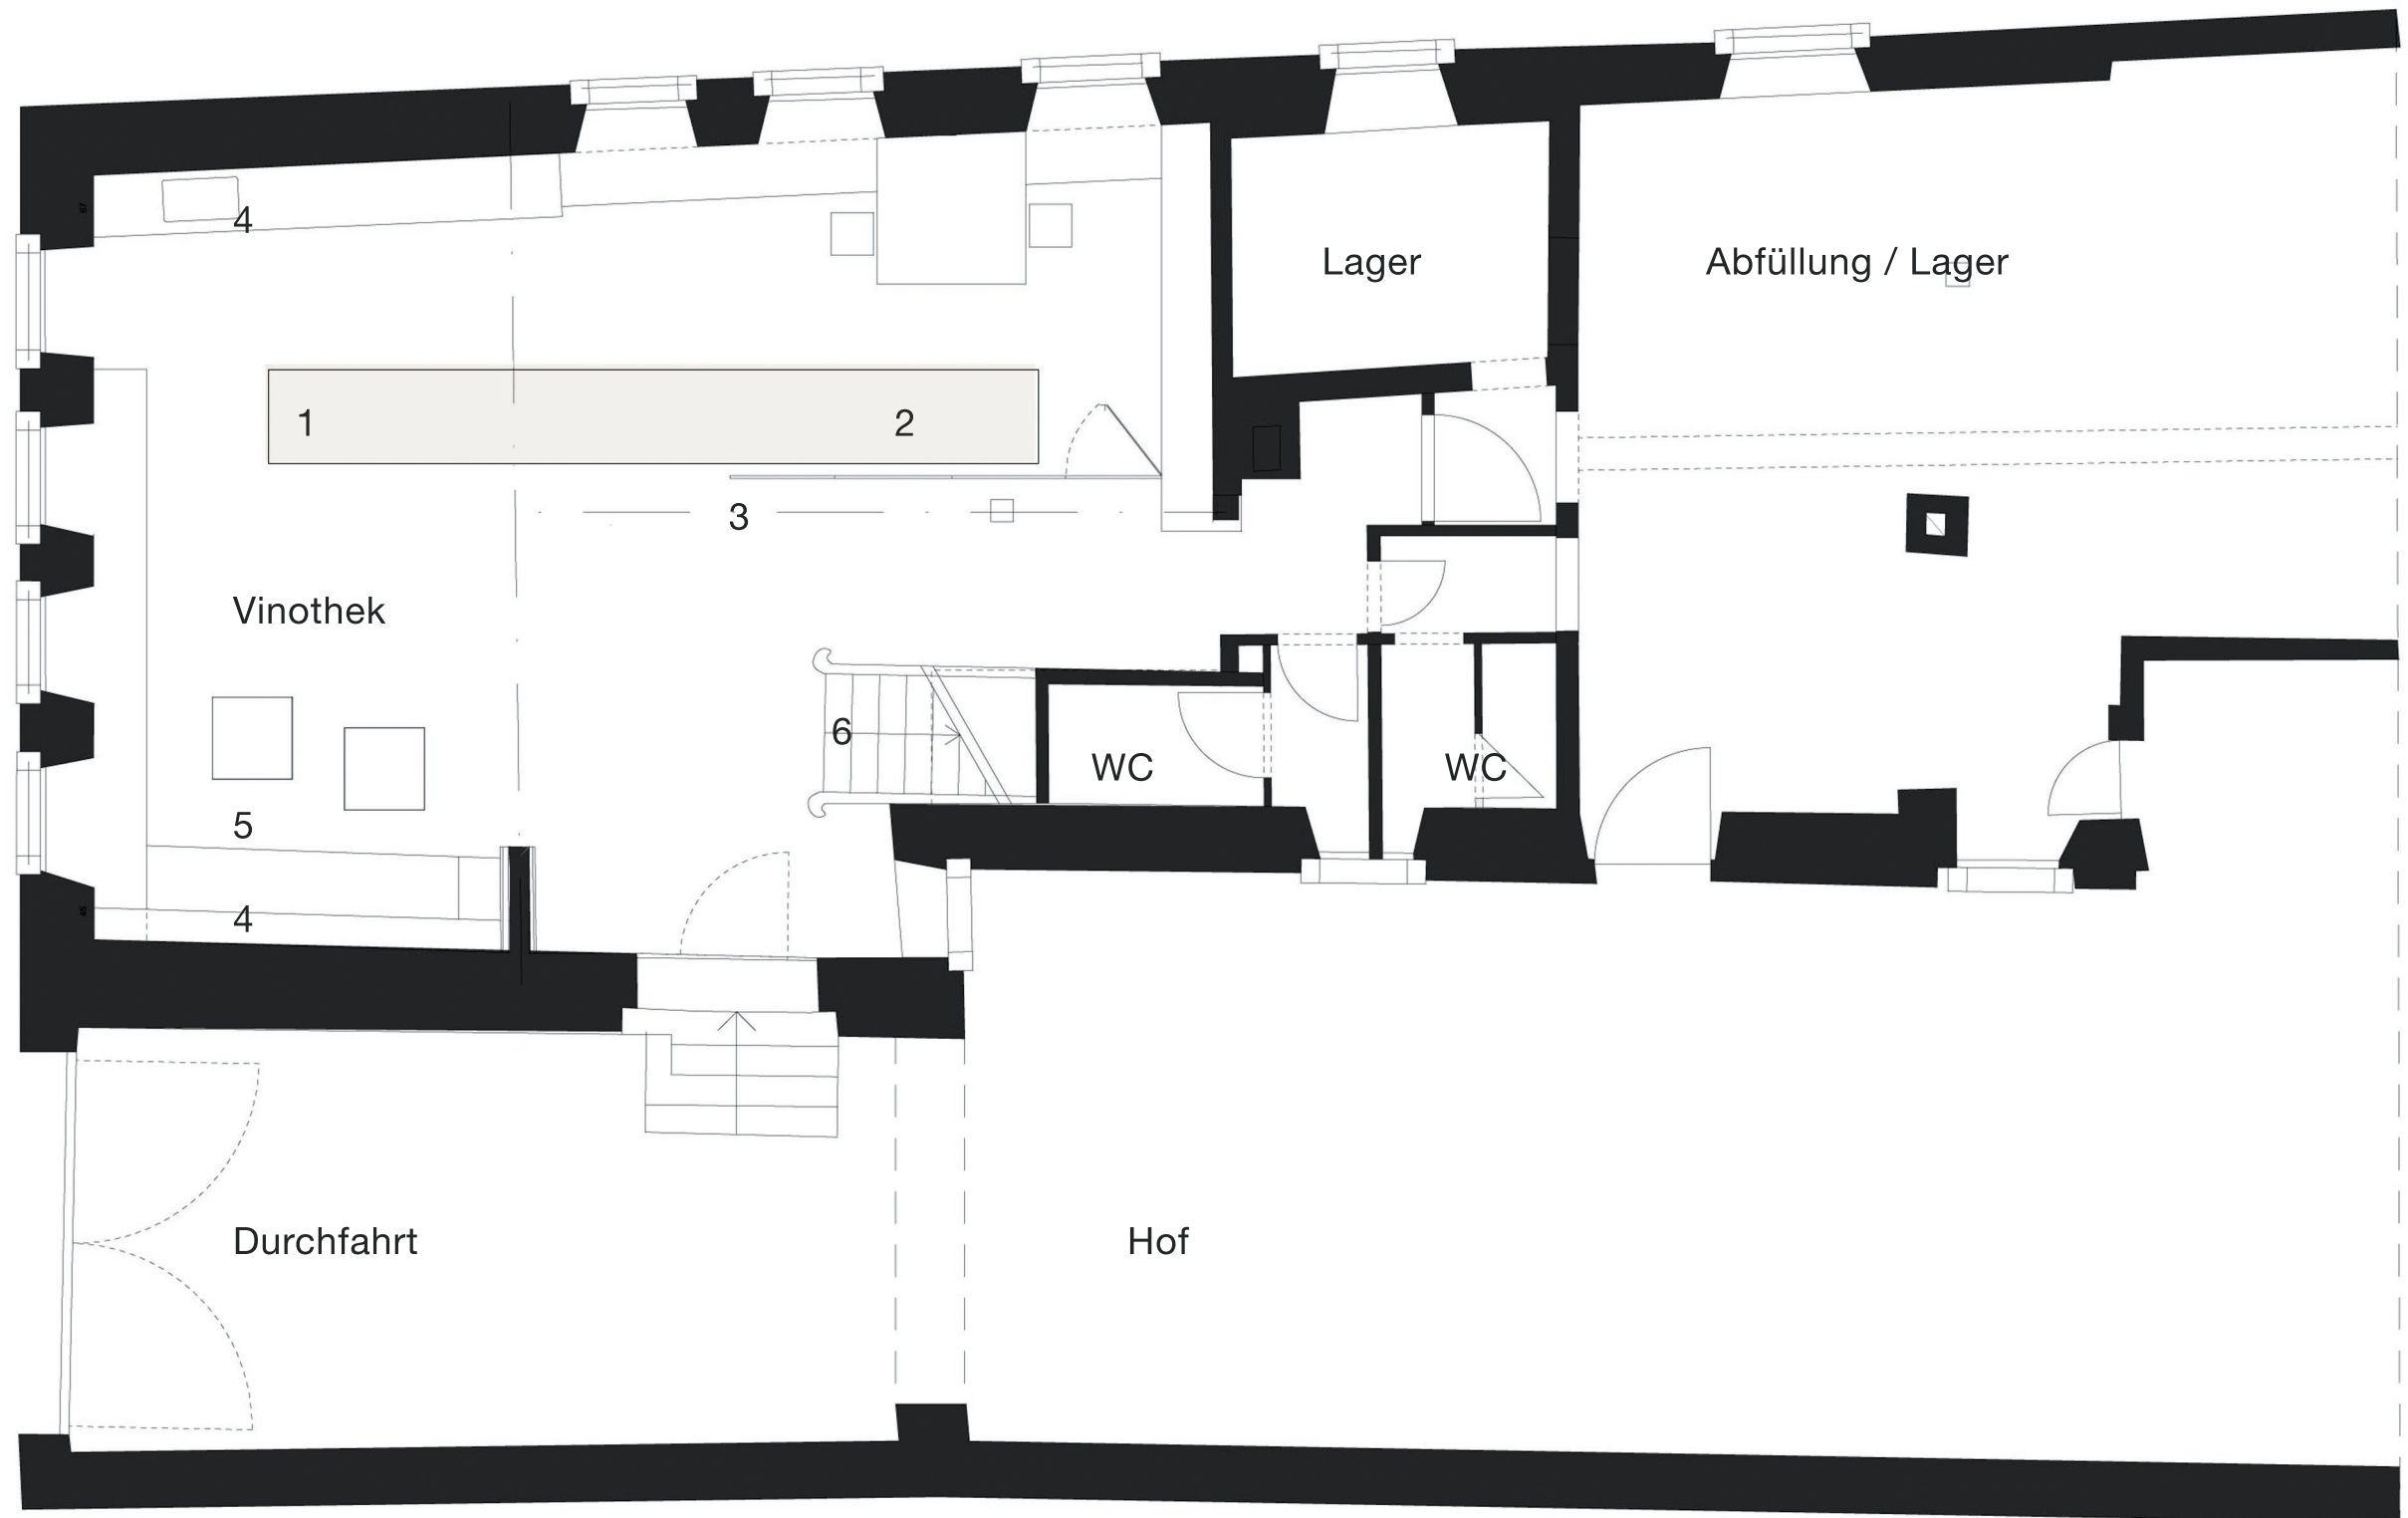

- 1 Theke Bereich Verkostung / Verkauf
- 2 Theke Bereich Büroarbeit
- 3 Glastrennwand mit Glaskunst
- 4 Weinregale/ Präsentation
- 5 Sitzbereich Verkostung mit umlaufender Sitzbank
- 6 historisch Treppe ins Obergeschoss