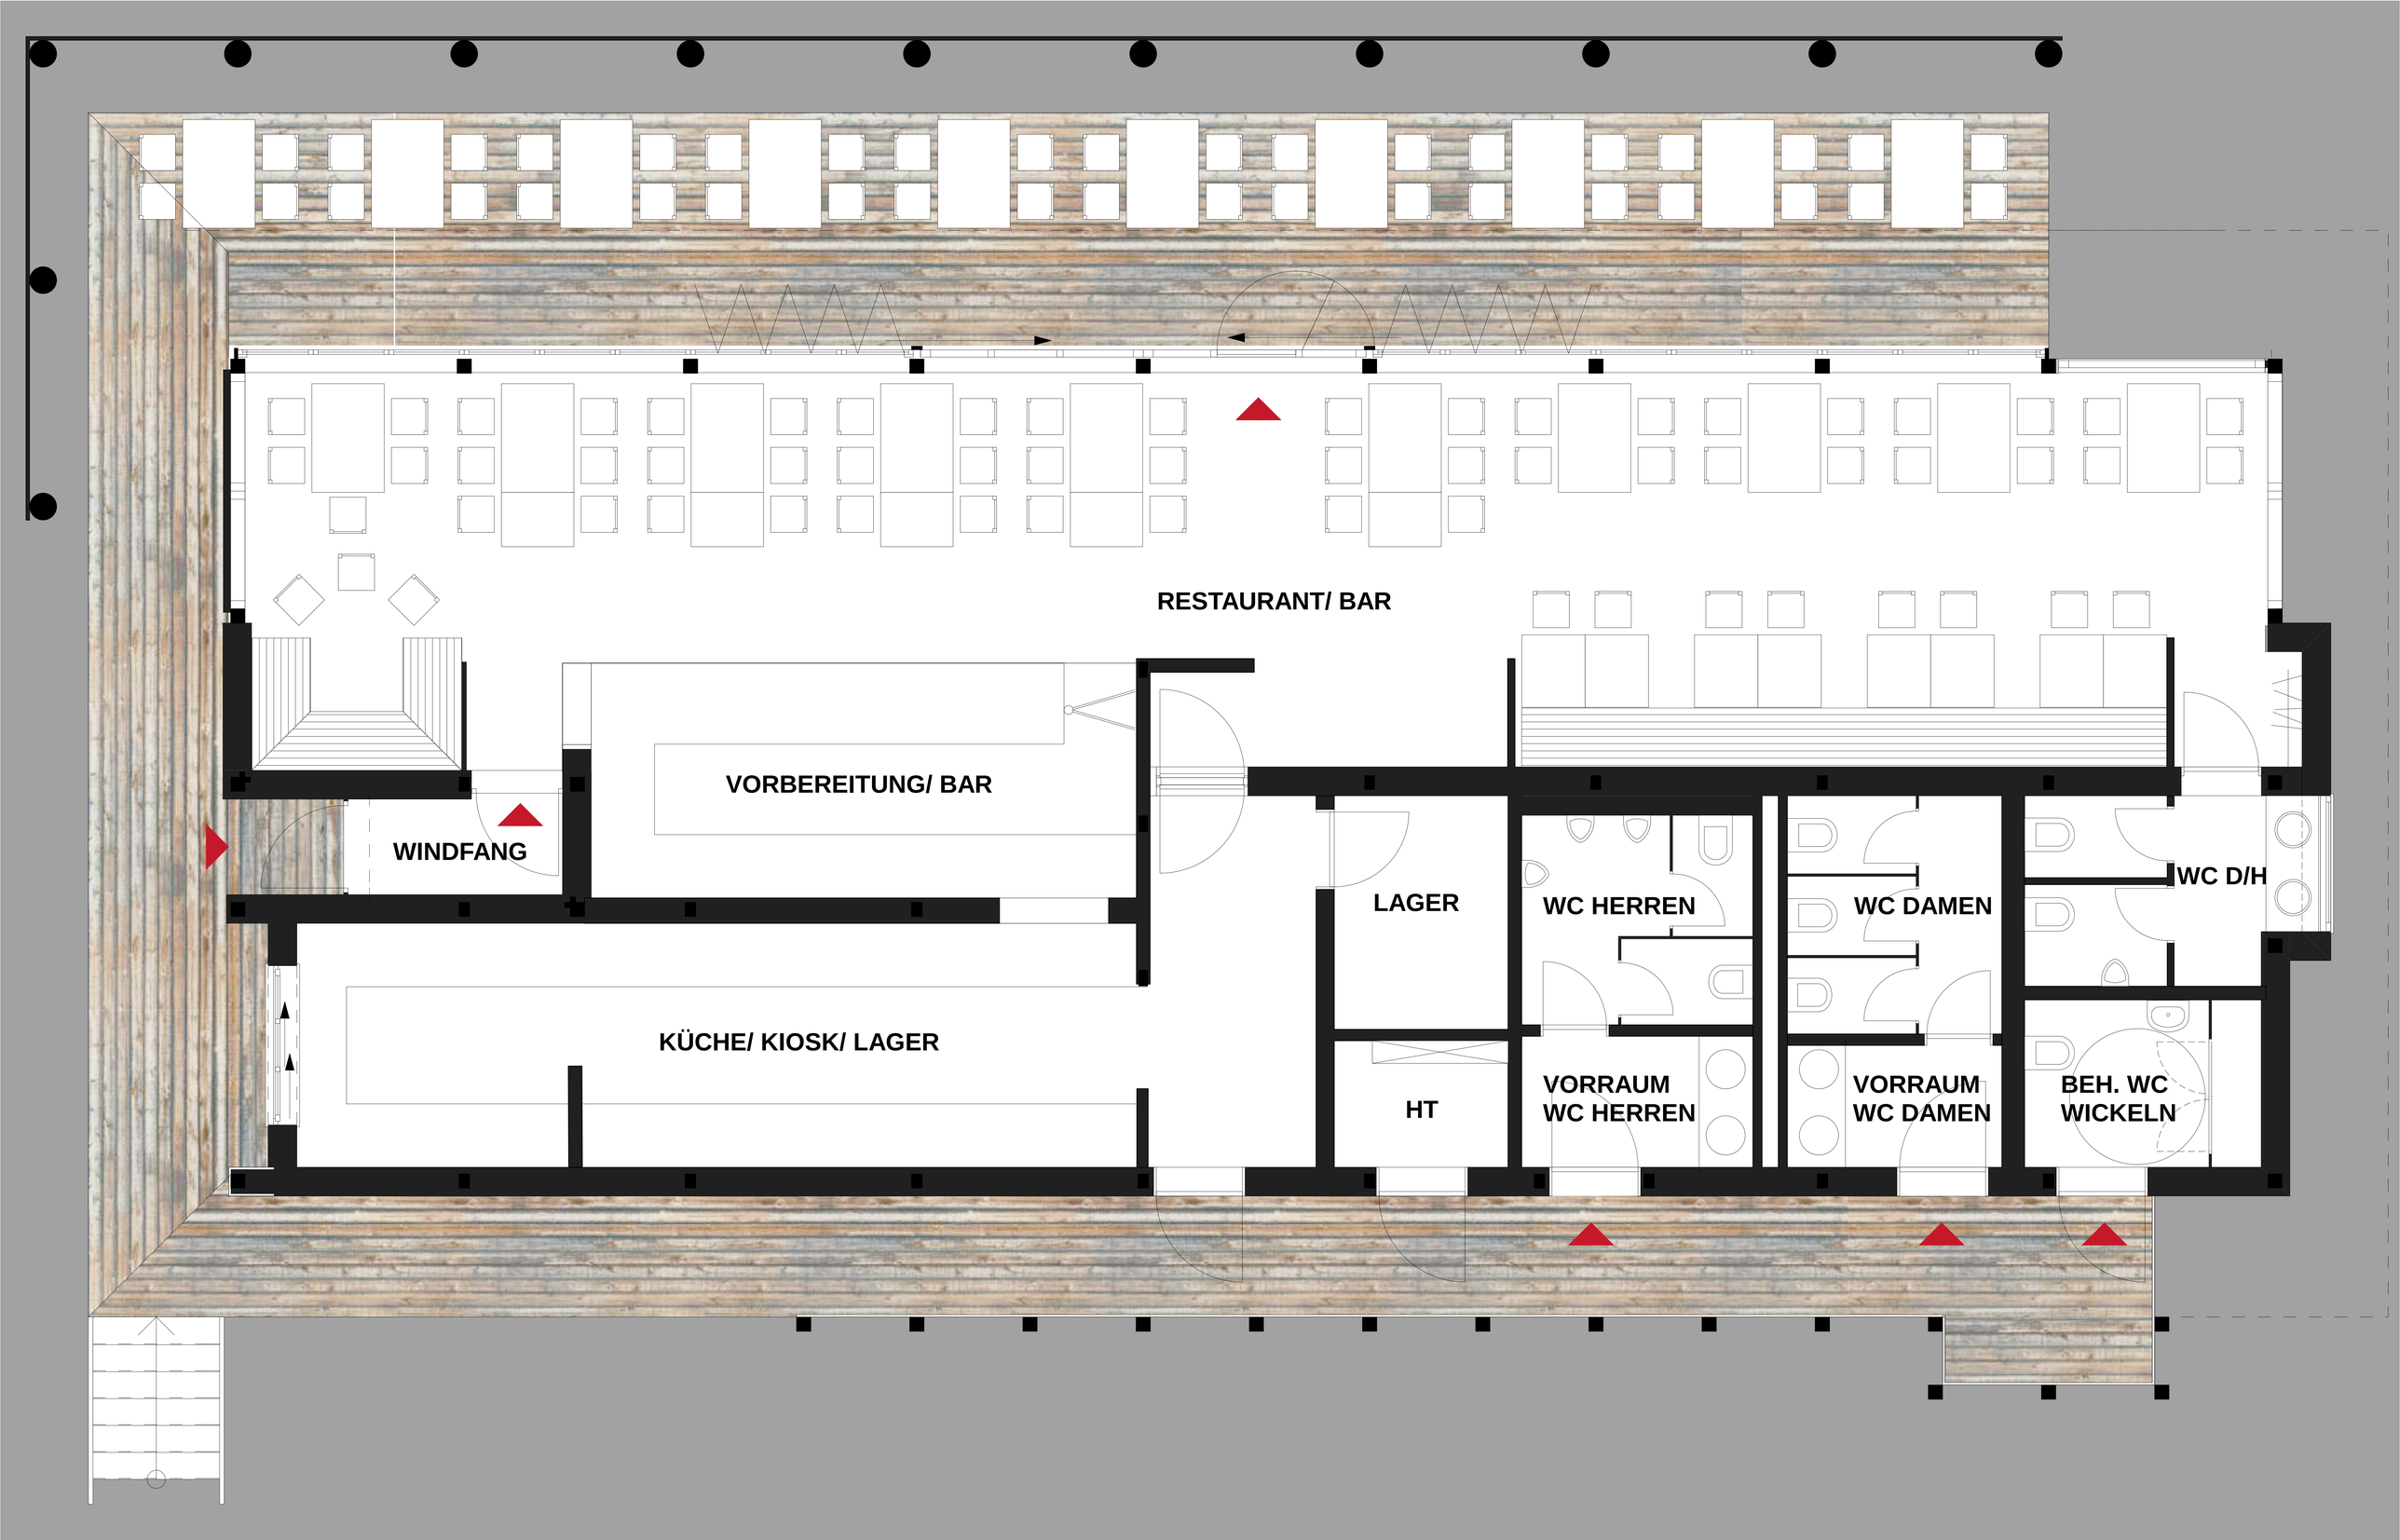
RESTAURANT/ BAR
VORBEREITUNG/ BAR
WINDFANG
KÜCHE/ KIOSK/ LAGER
LAGER
HT
WC HERREN
VORRAUM
WC HERREN
WC DAMEN
VORRAUM
WC DAMEN
WC D/H
BEH. WC
WICKELN