




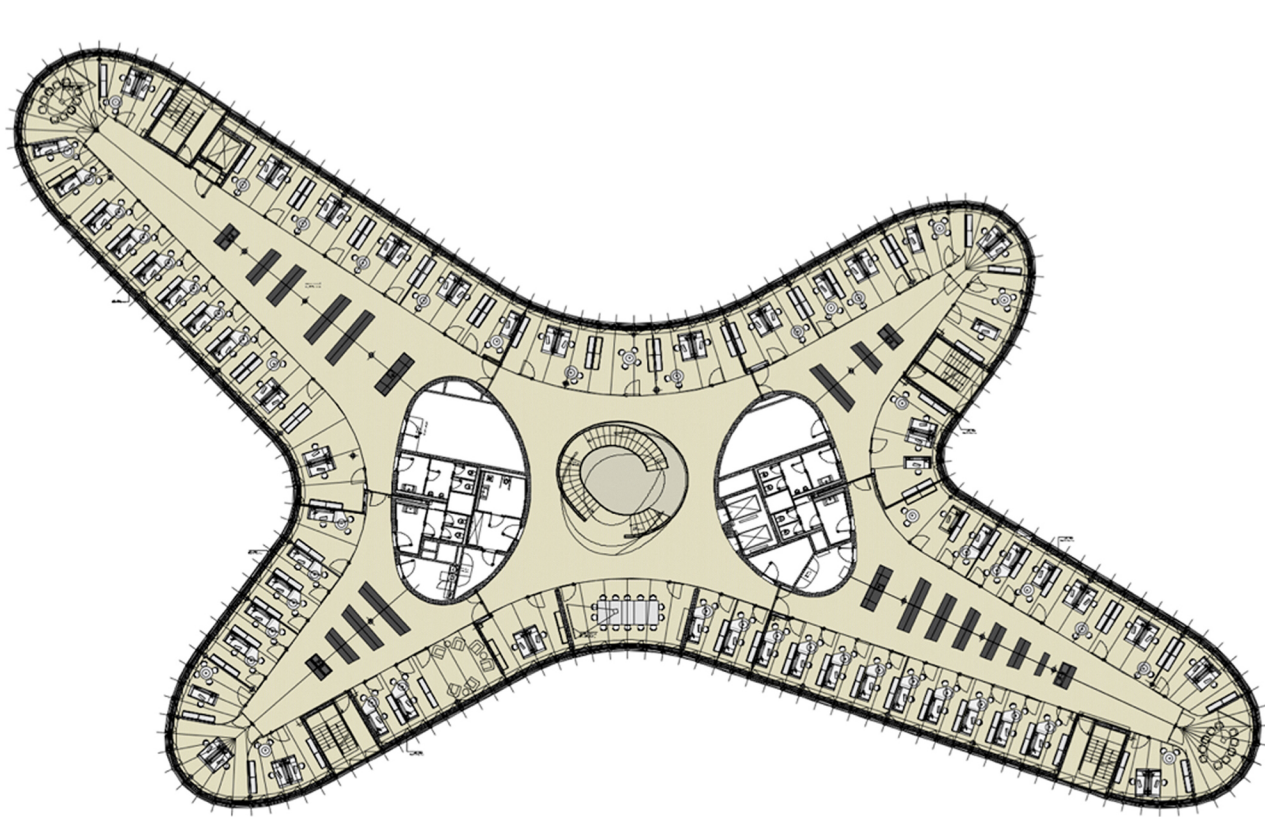


Grundriss: Gebäude

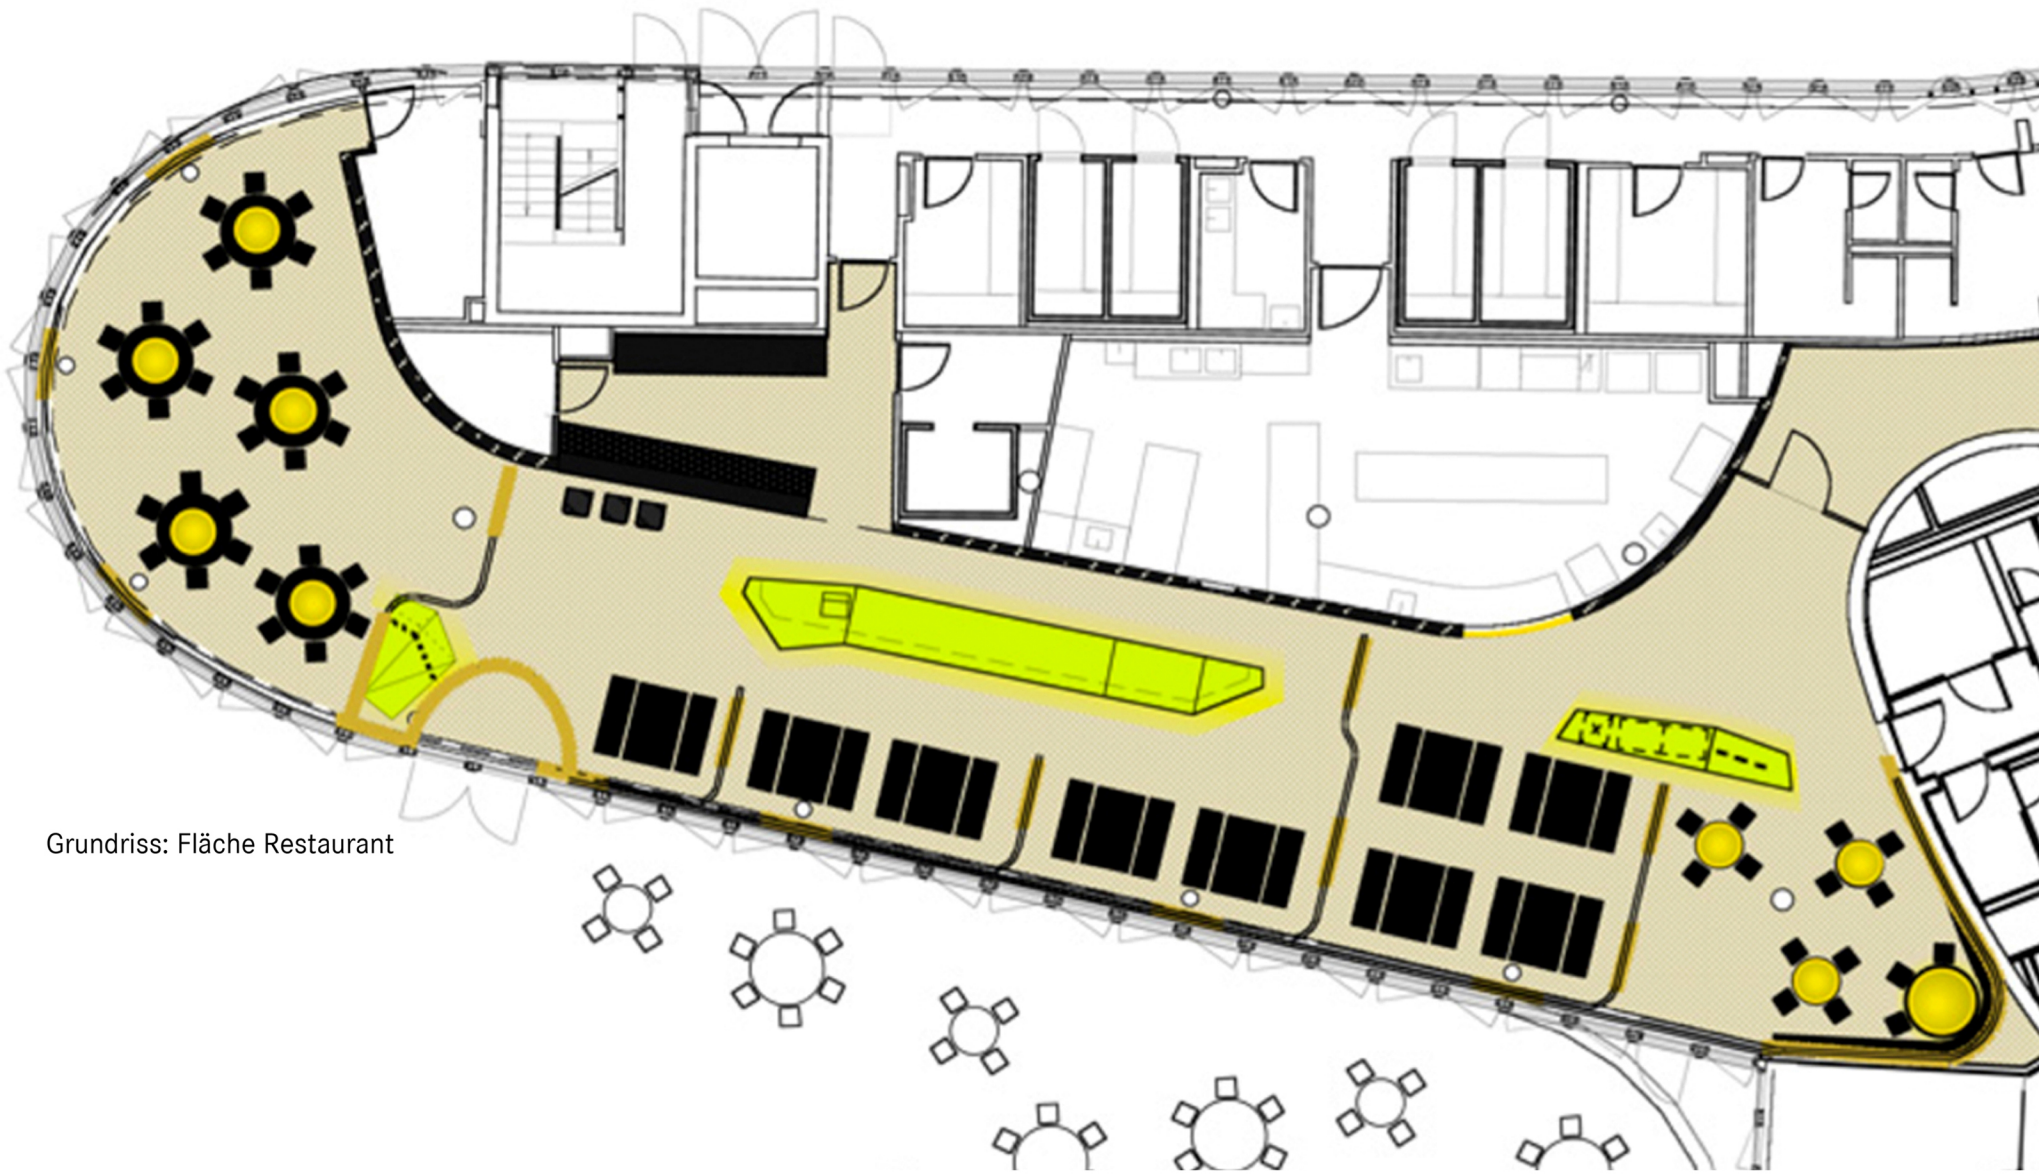

Grundriss: Fläche Restaurant

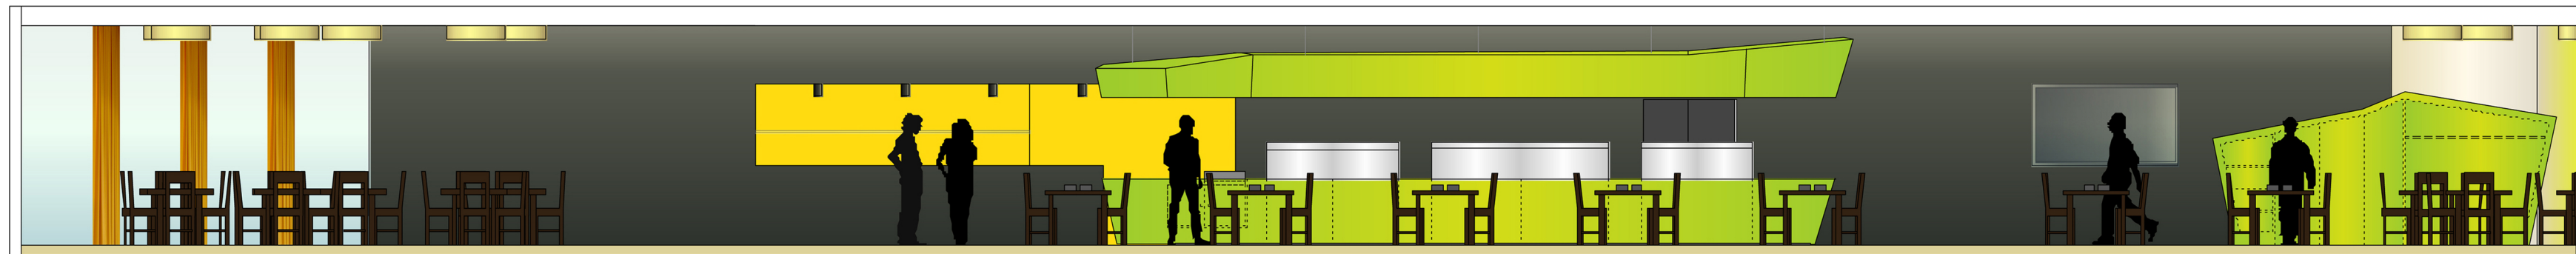

Ansicht: Mittagbetrieb Kantine

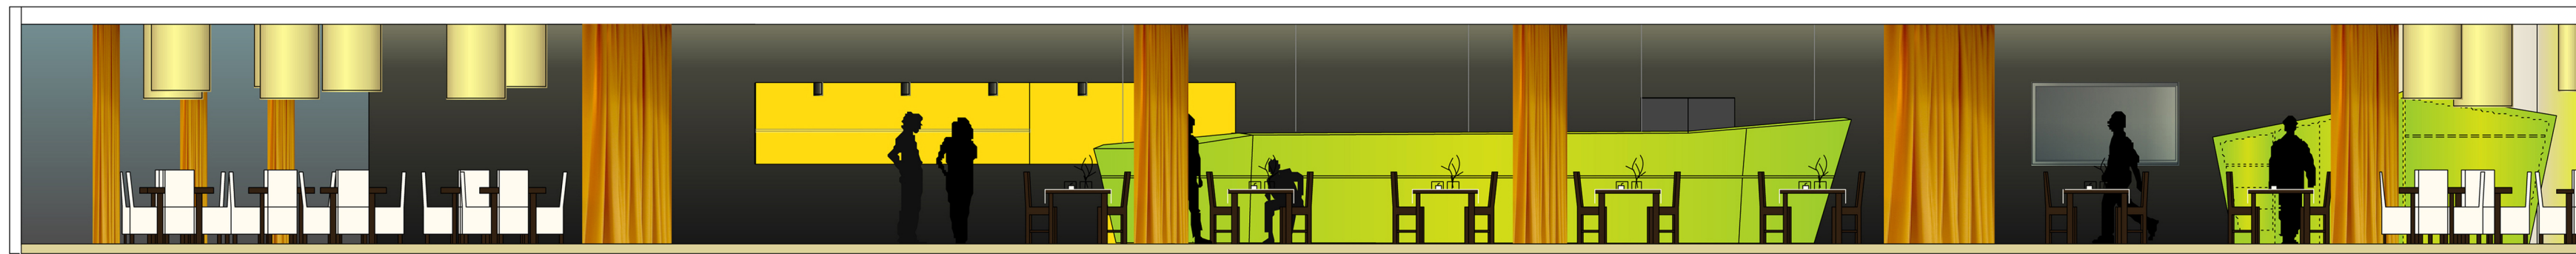

Ansicht: Abendbetrieb Restaurant