



Ansicht Nord

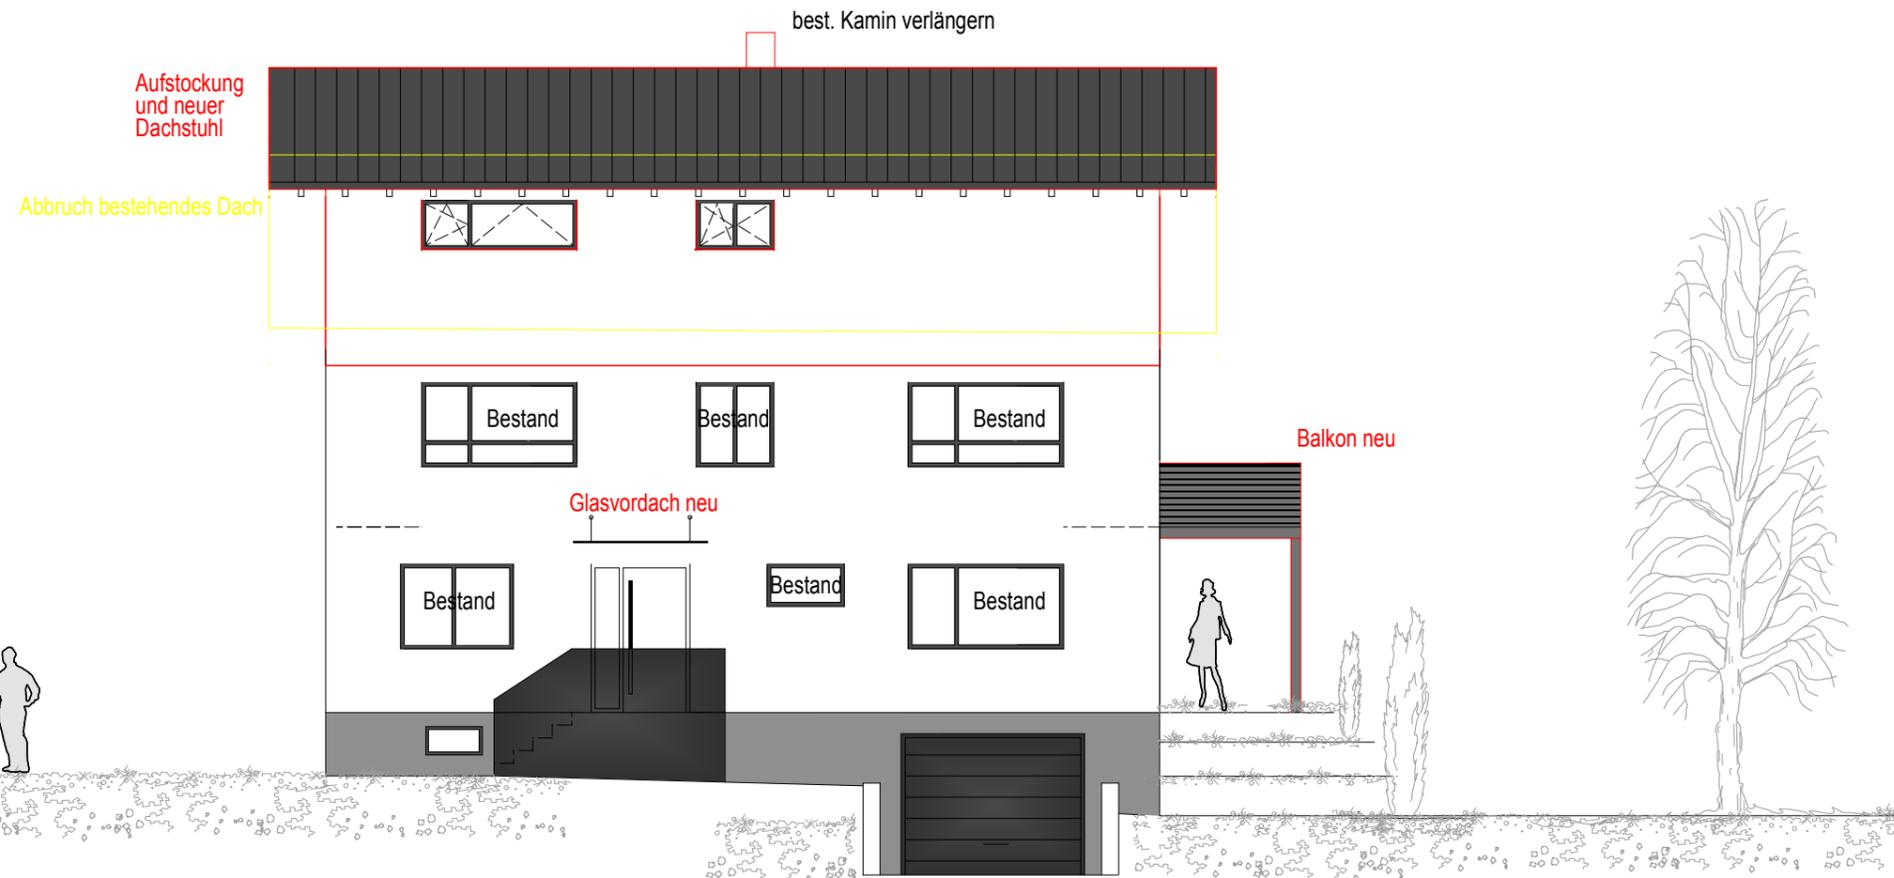

Ansicht West

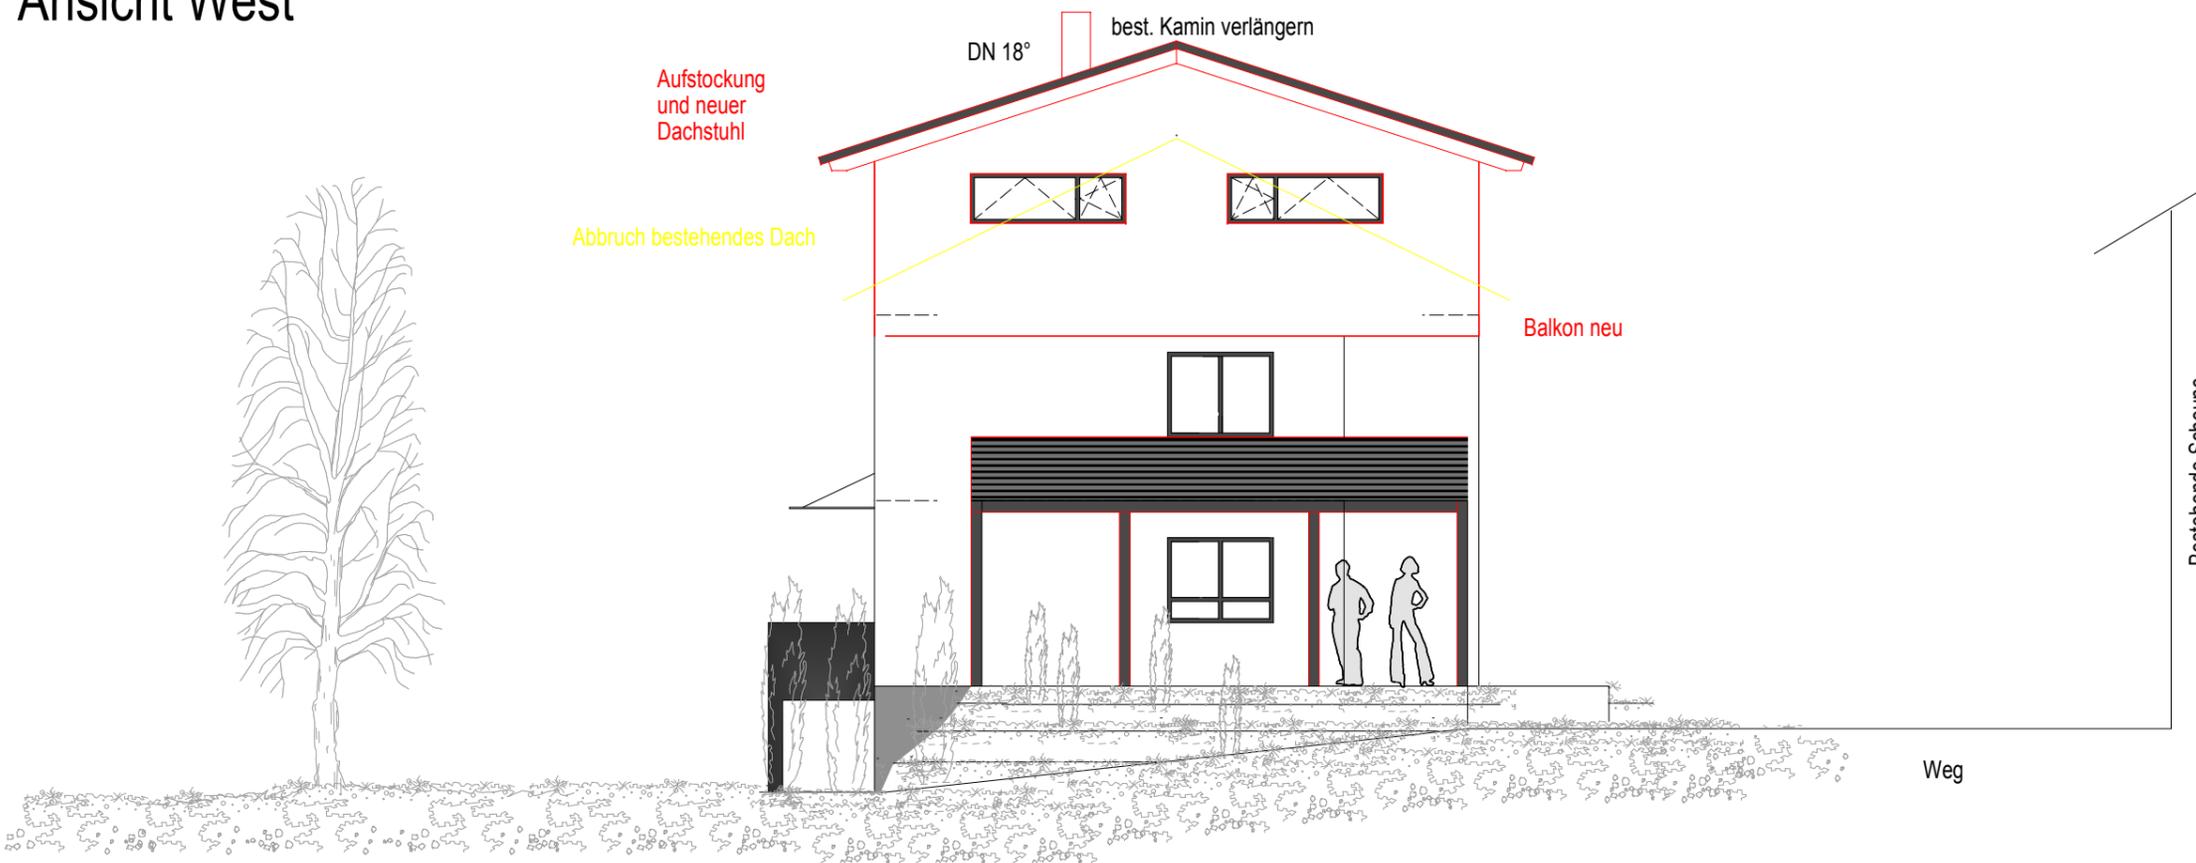

Baugesuch

Bauvorhaben:
**Neubau eines Balkon
 und Aufstockung des
 DG an einem
 Einfamilienhaus**

Bauherr:
**Mathias+ Anja Kernler
 Habsthaler Weg 2
 72505 Hausen a. A.**

Grundstück:
**Habsthaler Weg 2
 72505 Hausen a. A.**

FlurSt. Nr.:
73/2
 Gemarkung:
Hausen a. A.
 Gemeinde:
Krauchenwies

Plan:
Ansichten
 Maßstab:
1:100
 Datum:
13.03.2013

Planverfasser:

 Ingenieurbüro für Bauwesen Thomas Jerg
 Josefinenstraße 7
 72488 Sigmaringen
 Tel. 07571-7485-30
 Fax 07571-7485-40
 Mail: info@ib-jerg.de
 Planung/Bauleitung
 Projektsteuerung
 Sicherheits- und Gesundheits-
 schutzkoordination

Unterschrift Planverfasser:

Unterschrift Bauherr: