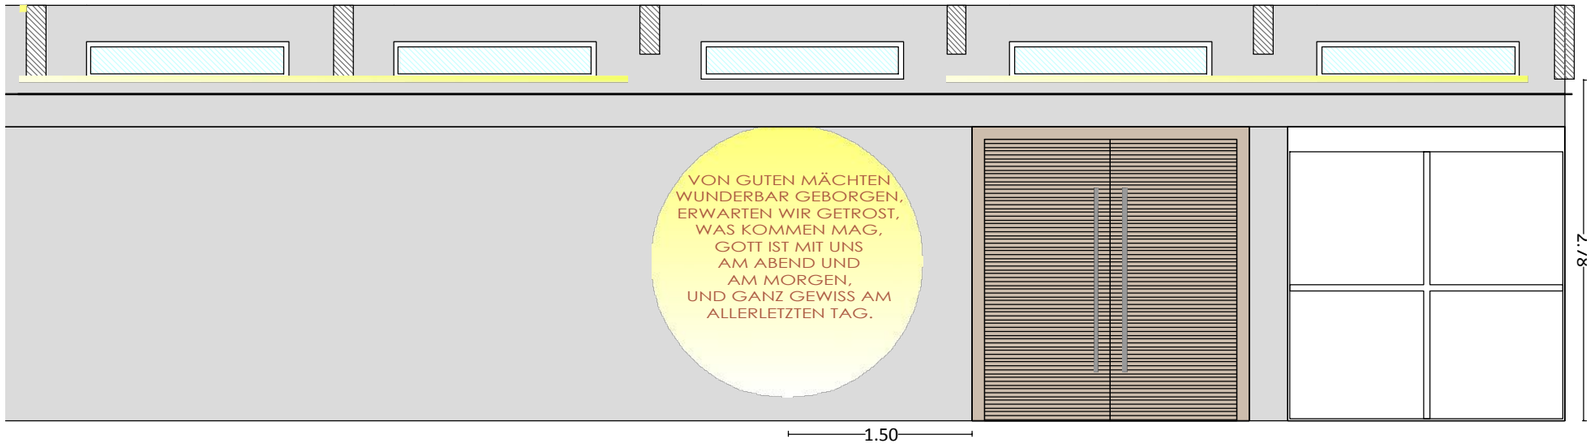

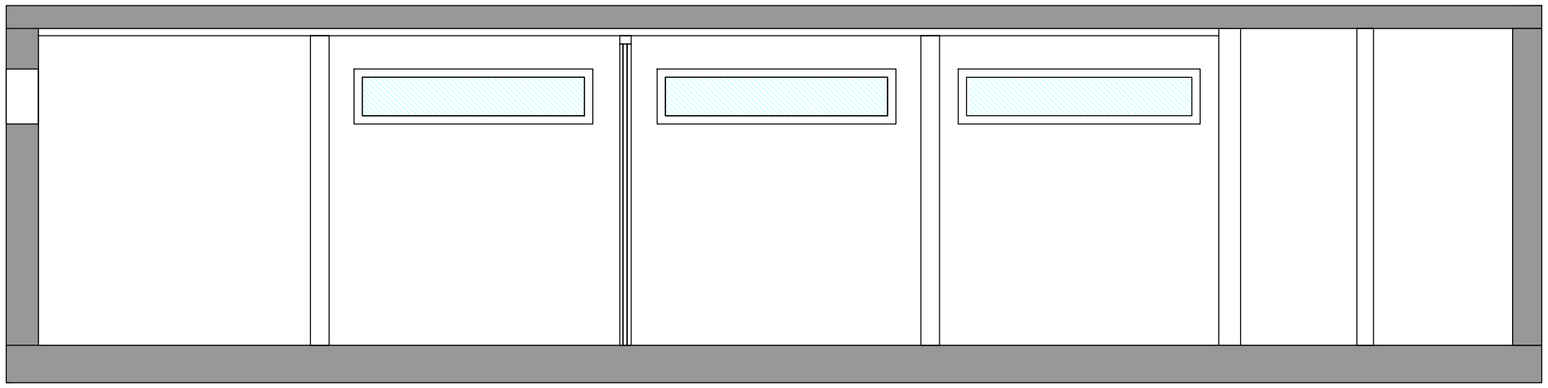

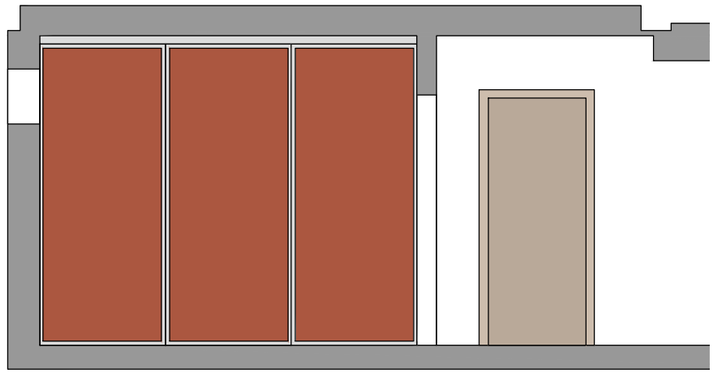

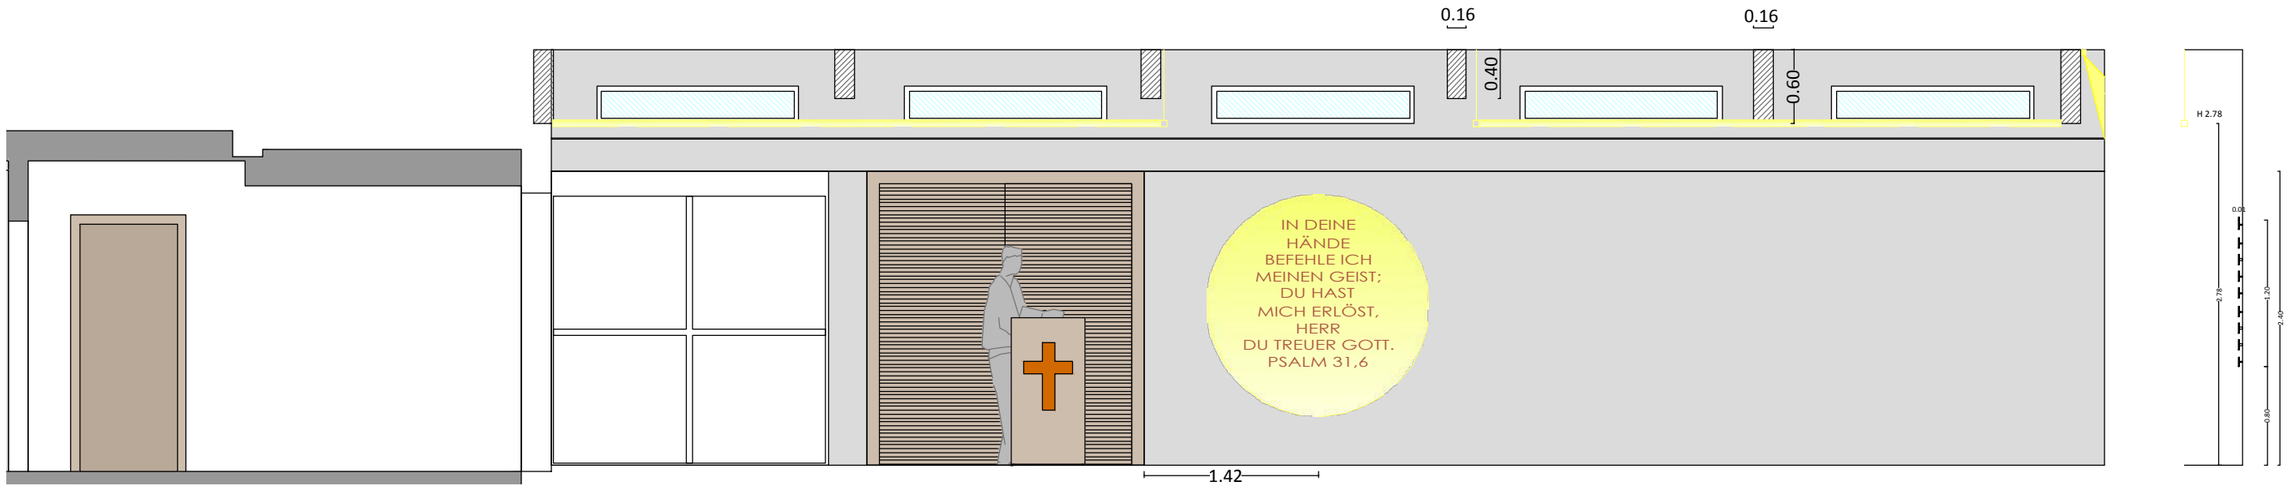

LENTZ I FRINGS I PARTNER

ARCHITEKTEN - INGENIEURE
www.lfp-architekten.de 79418 SCHLIENGEN

EH - INNENARCHITEKTUR
Eva Hess Am Kesselhaus 5 D-79576 Weil am Rhein

FRIEDHOFSHALLE
SCHLIENGEN

ANSICHTEN INNEN

MASZSTAB: 1:100
NAME: EH
5.12.12

© EH 2012
ALLE MASZE SIND AM BAU ZU PRÜFEN, ABWEICHUNGEN SIND UNS UNVERZÜGLICH MITZUTEILEN