



SÜD-FASSADE

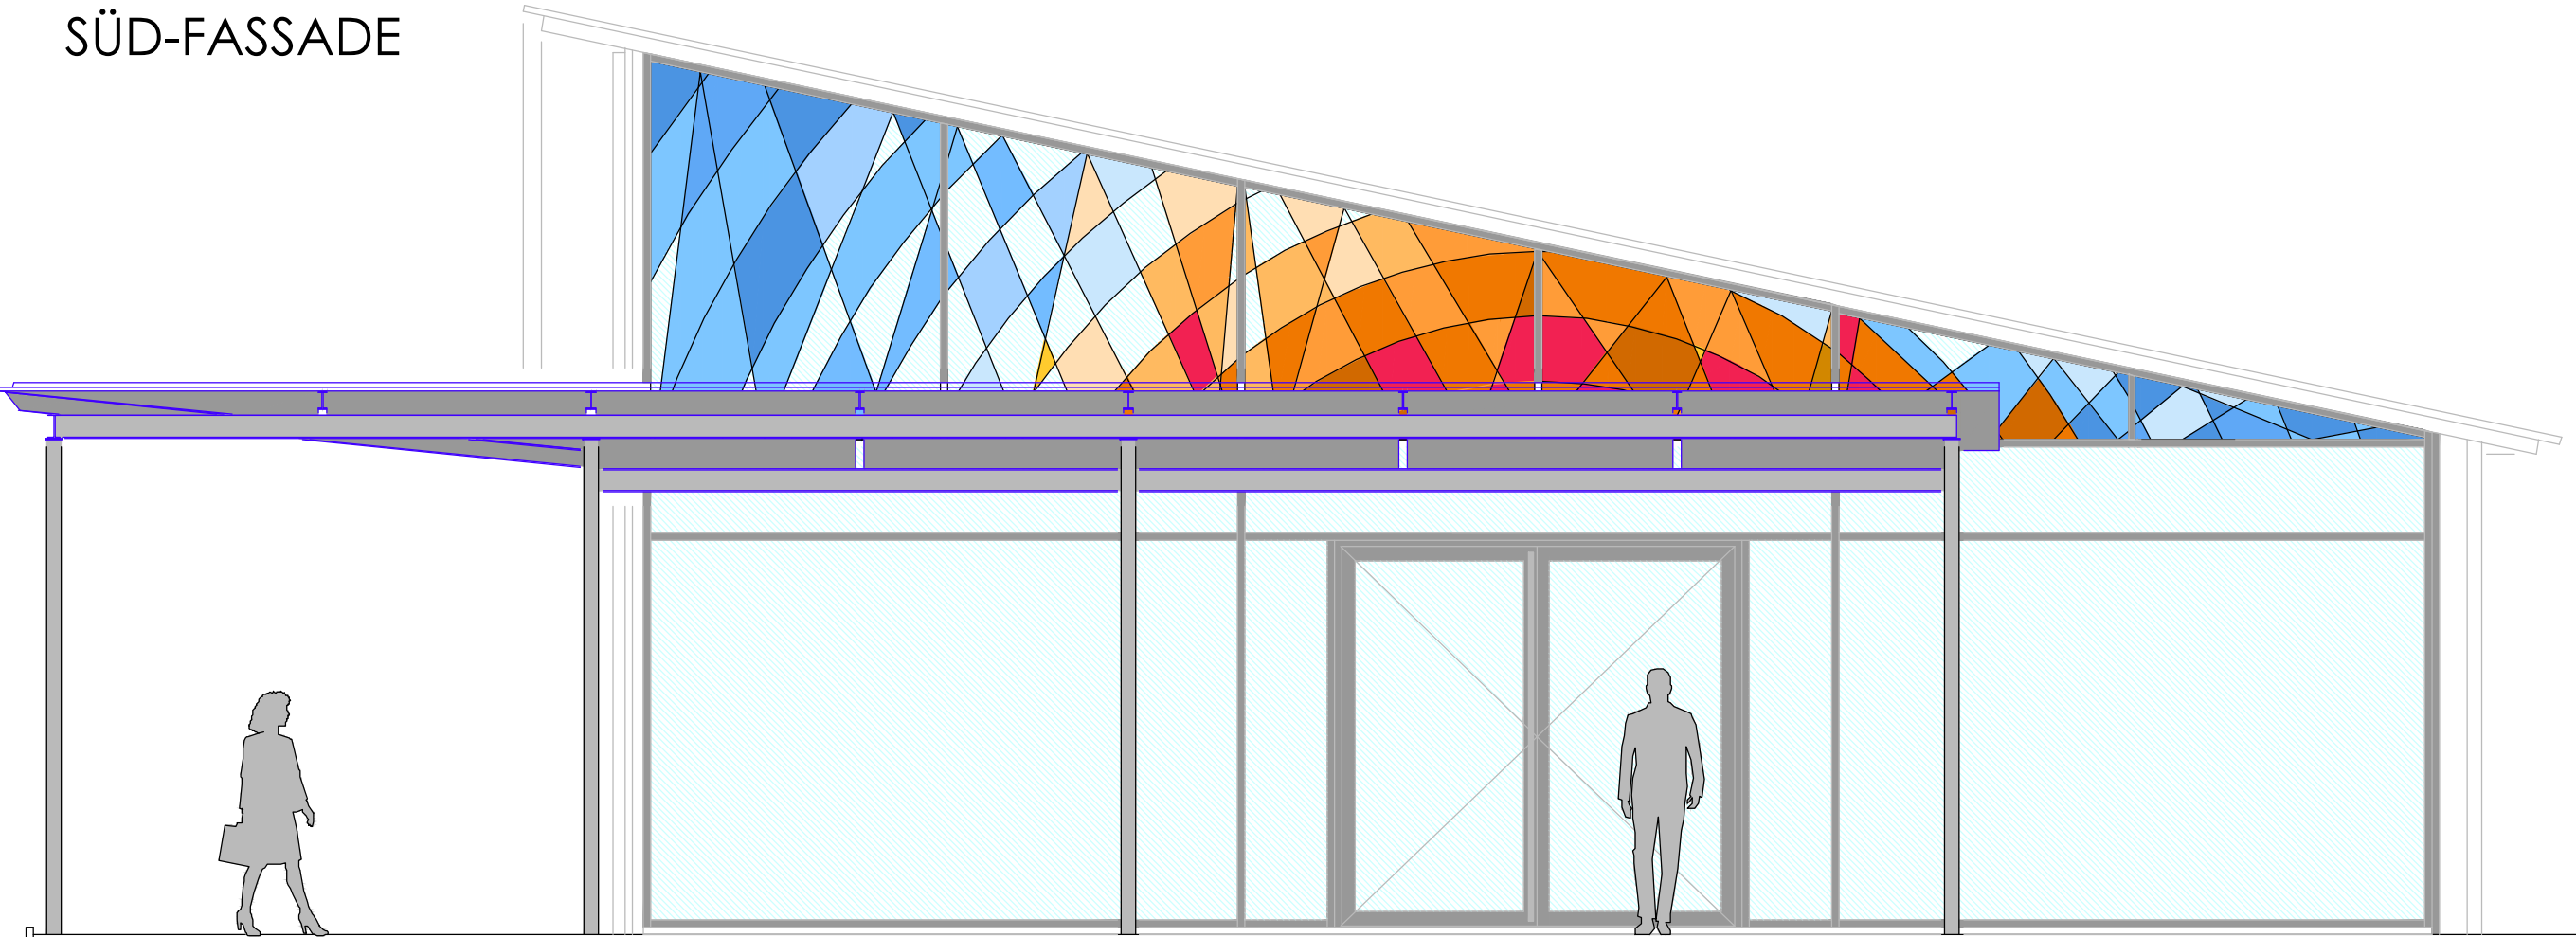

WEST-FASSADE

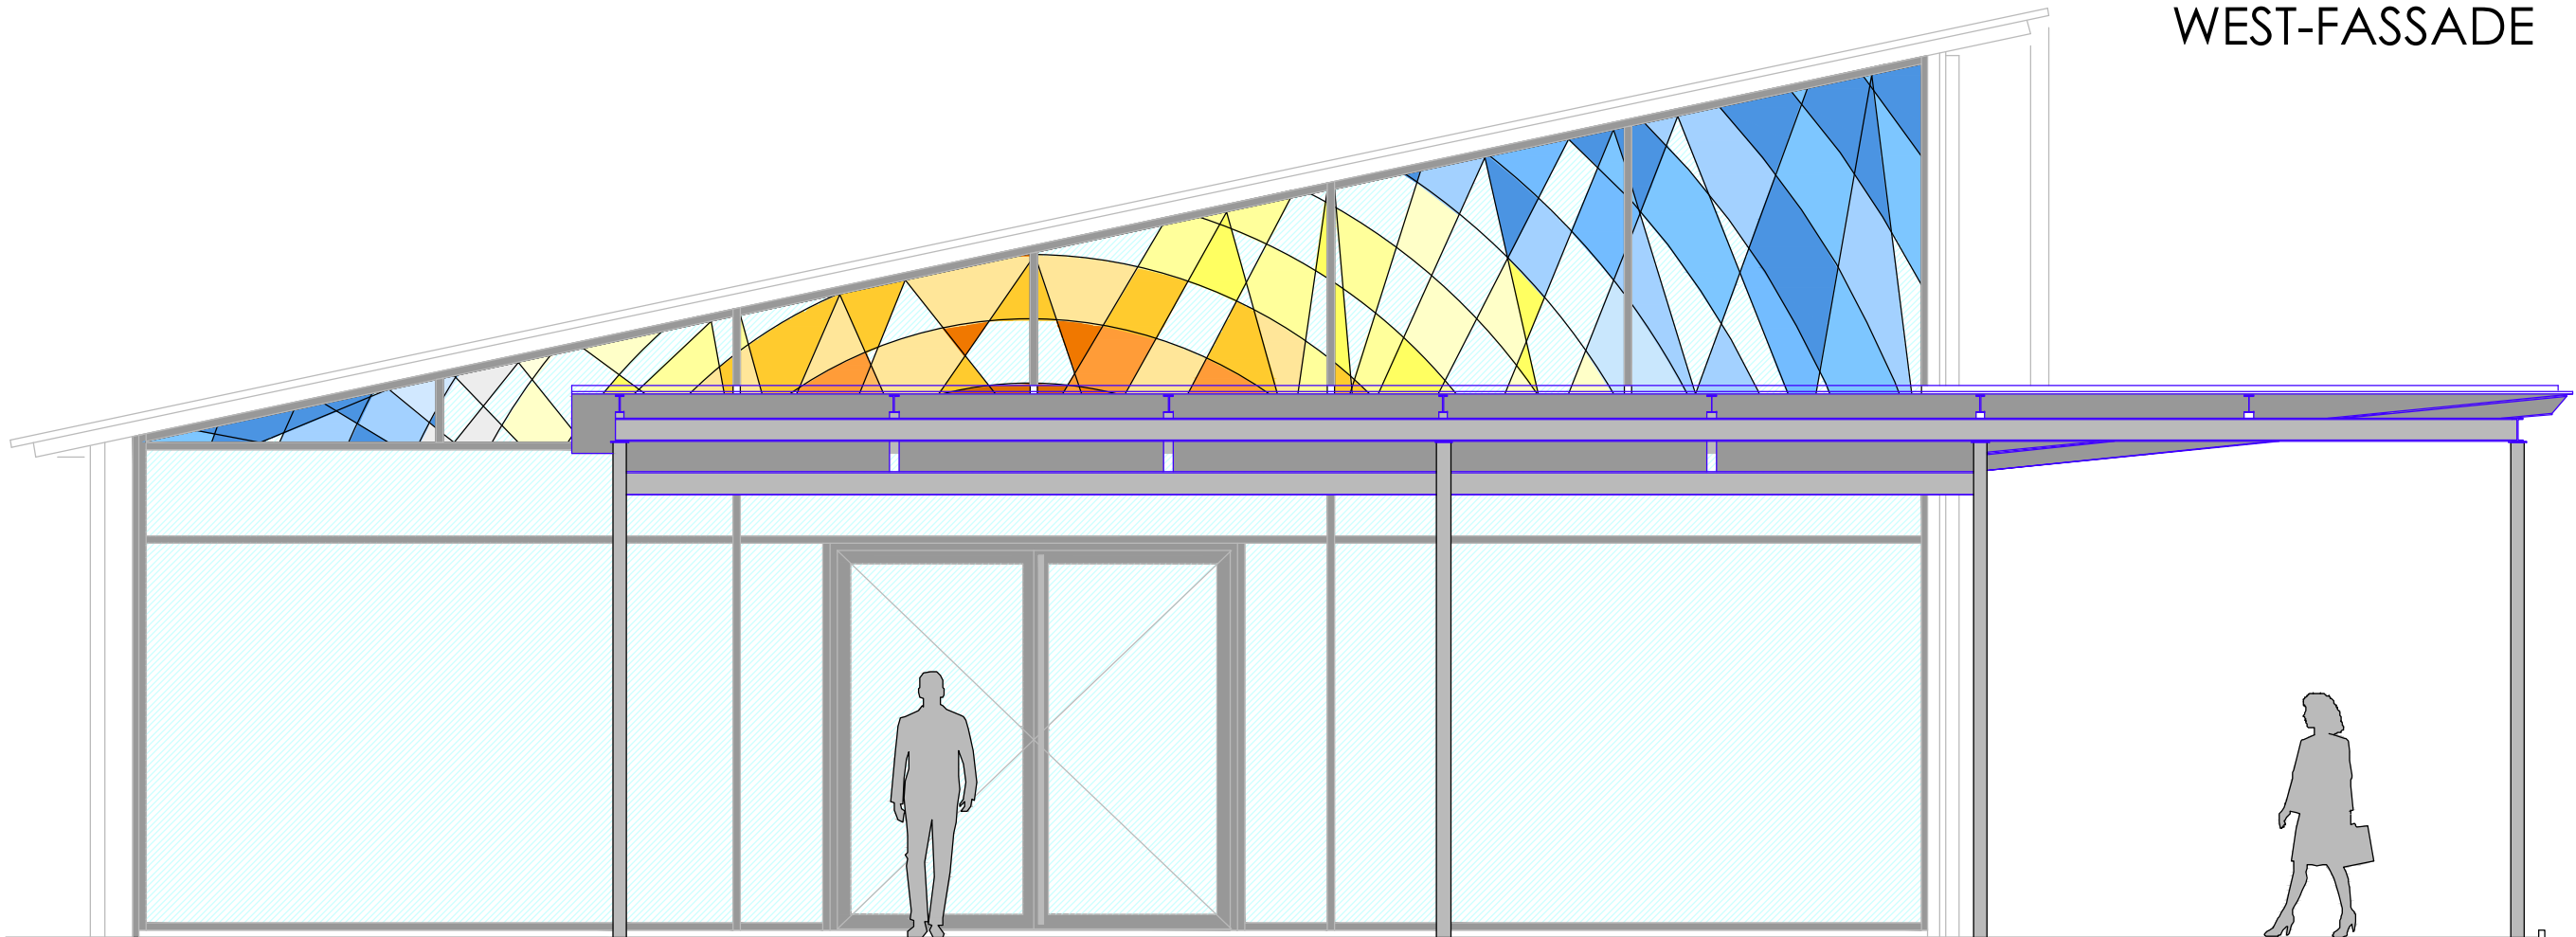

LENTZ I FRINGS I PARTNER

ARCHITEKTEN - INGENIEURE

www.lfp-architekten.de 79418 SCHLIENGEN



INNENARCHITEKTUR

Eva Hess Am Kesselhaus 5 D-79576 Weil am Rhein

FRIEDHOFSHALLE
SCHLIENGEN
PLAN 11 - BLATT 1

MASSTAB: 1:100
NAME: EH
5.12.12
© EH 2012
ALLE MASSE SIND AM BAU ZU
PRÜFEN, ABWEICHUNGEN SIND
UND UNVERZÜGLICH MITZUTEILEN