
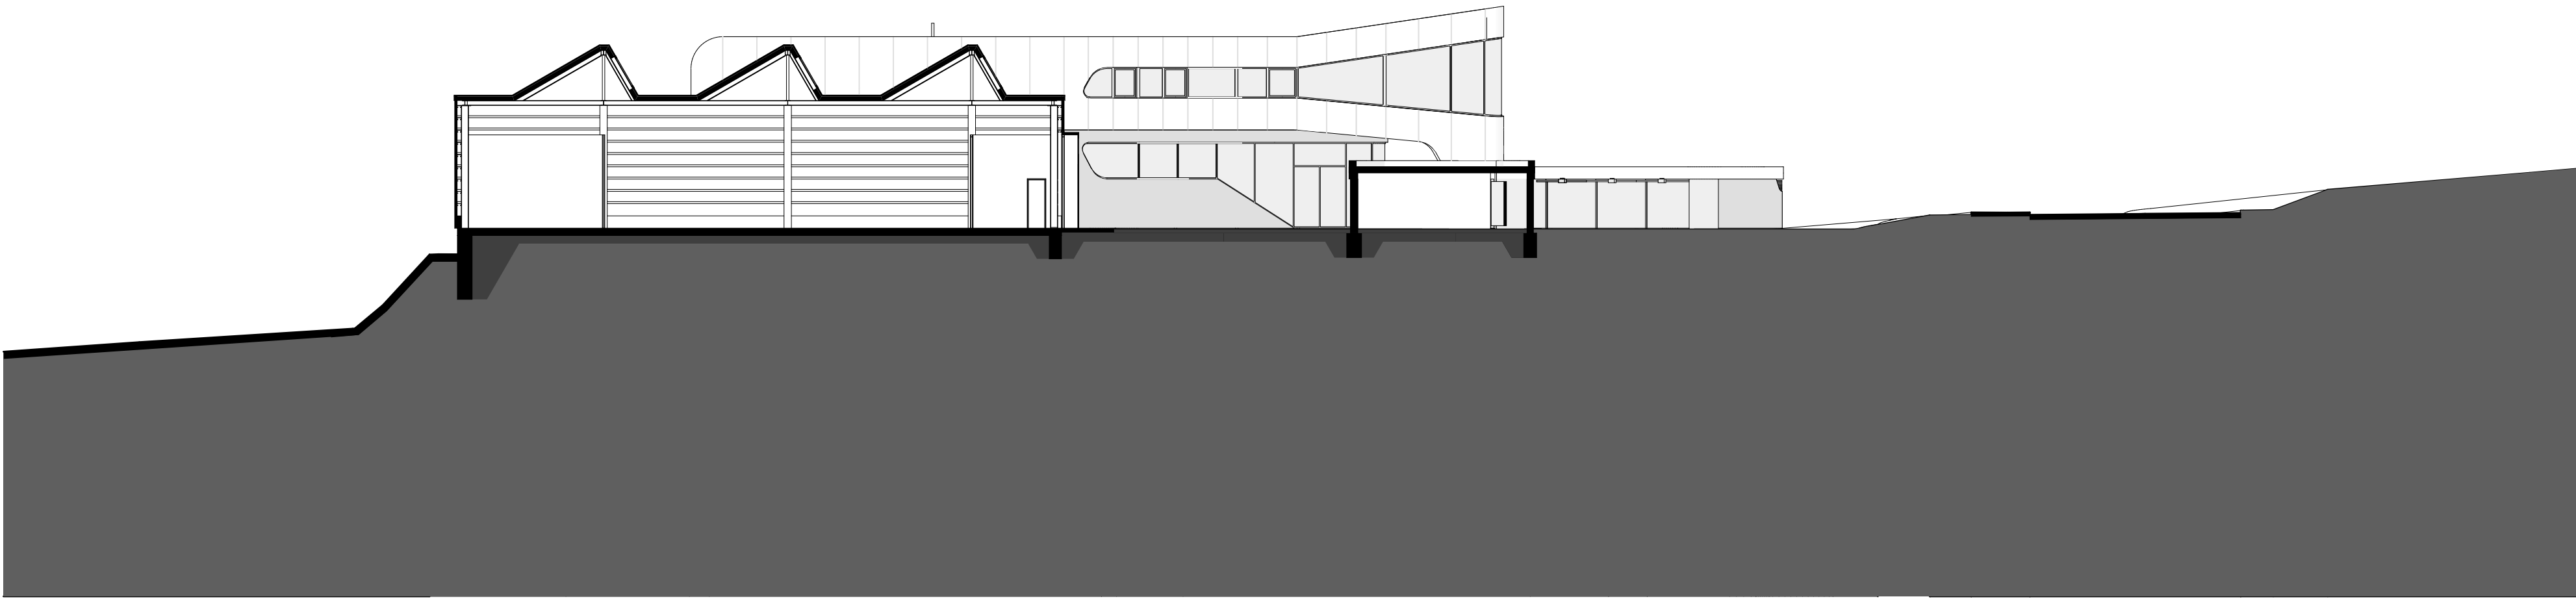


furoris X art

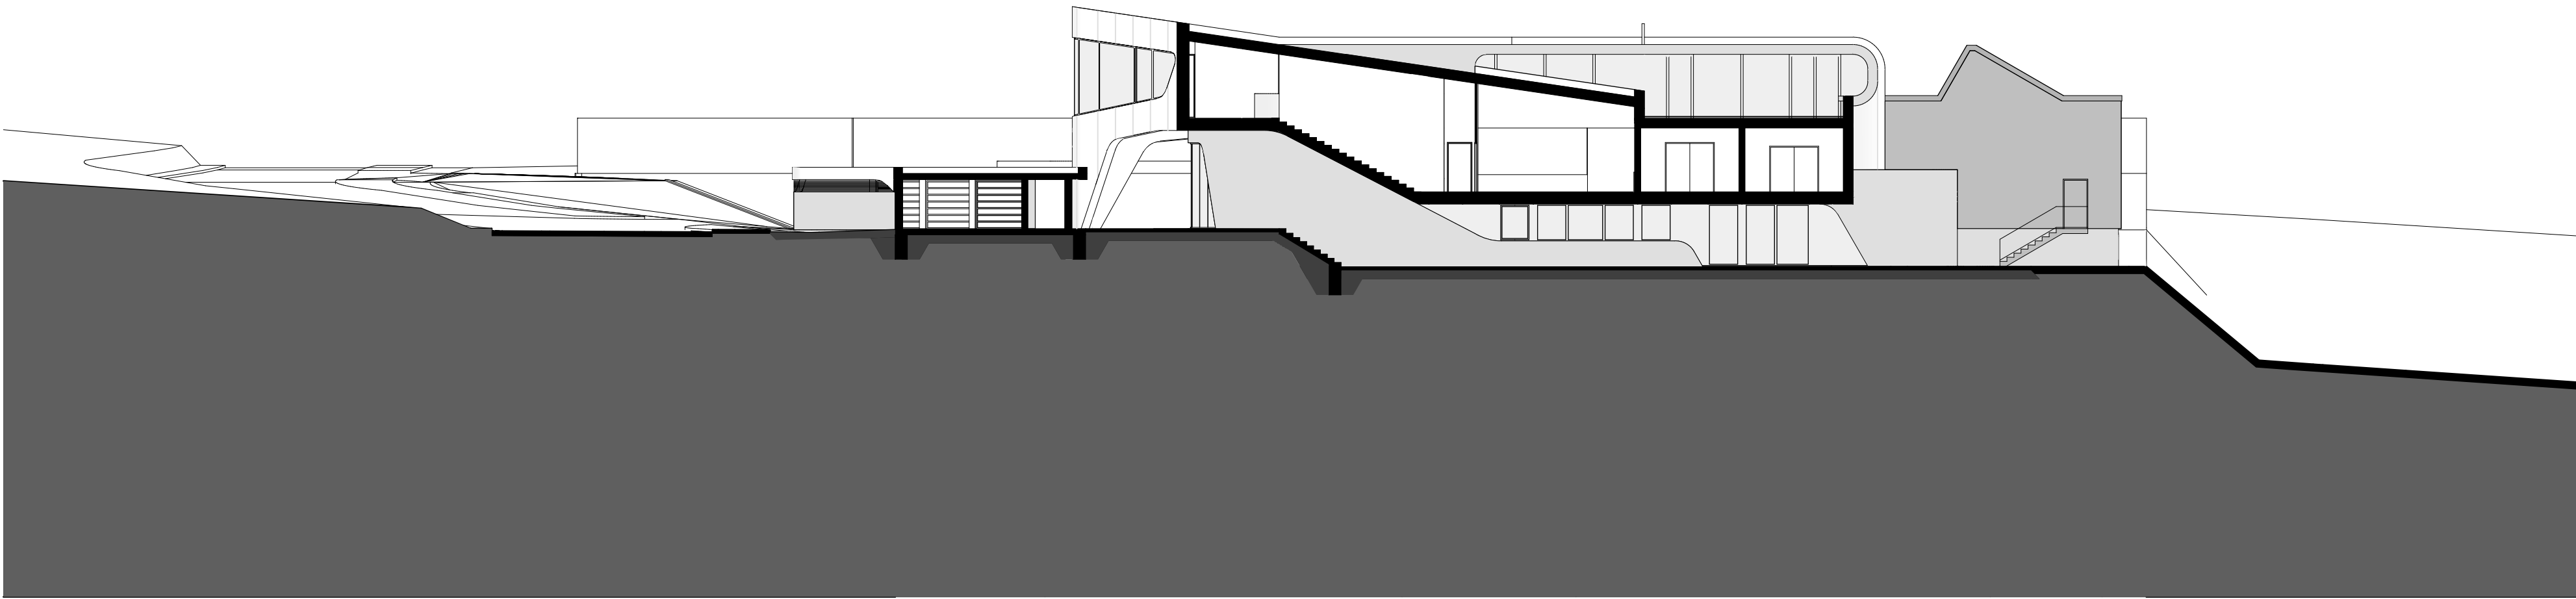

SCHNITTE **BÜROGEBÄUDE** und **LOGISTIKHALLE** M1:200