
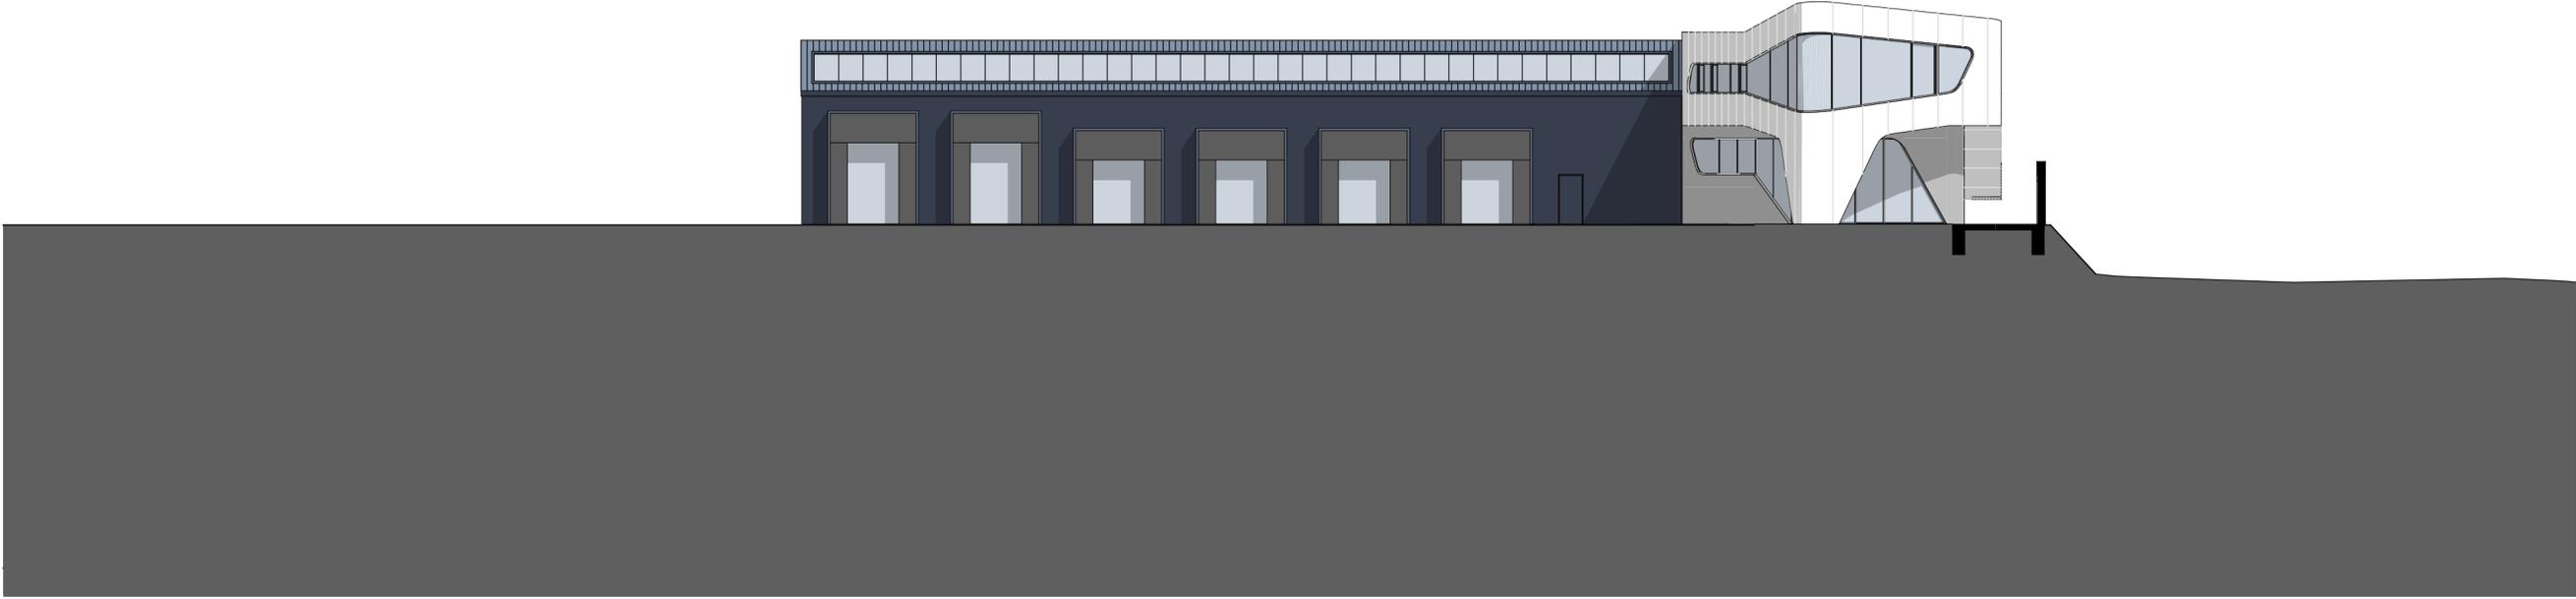


**furoris X art**

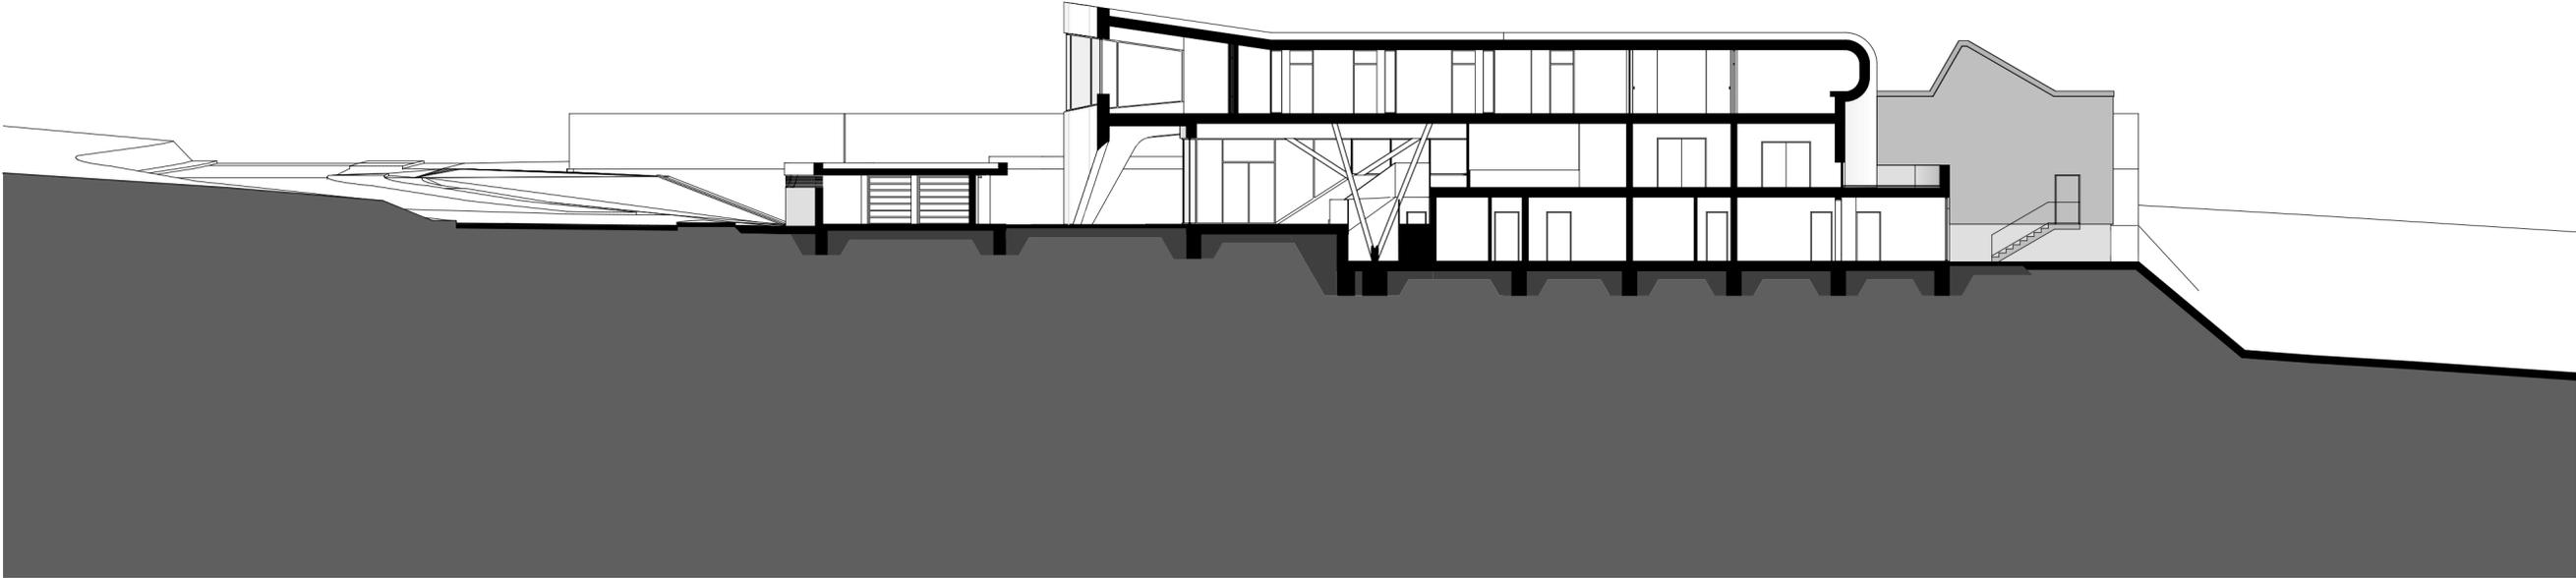

SCHNITT und ANSICHT **BÜROGEBÄUDE** und **LOGISTIKHALLE** M1:200