Anneliese Brost Musikforum Ruhr

Bez+Kock Architekten
Generalplaner GmbH

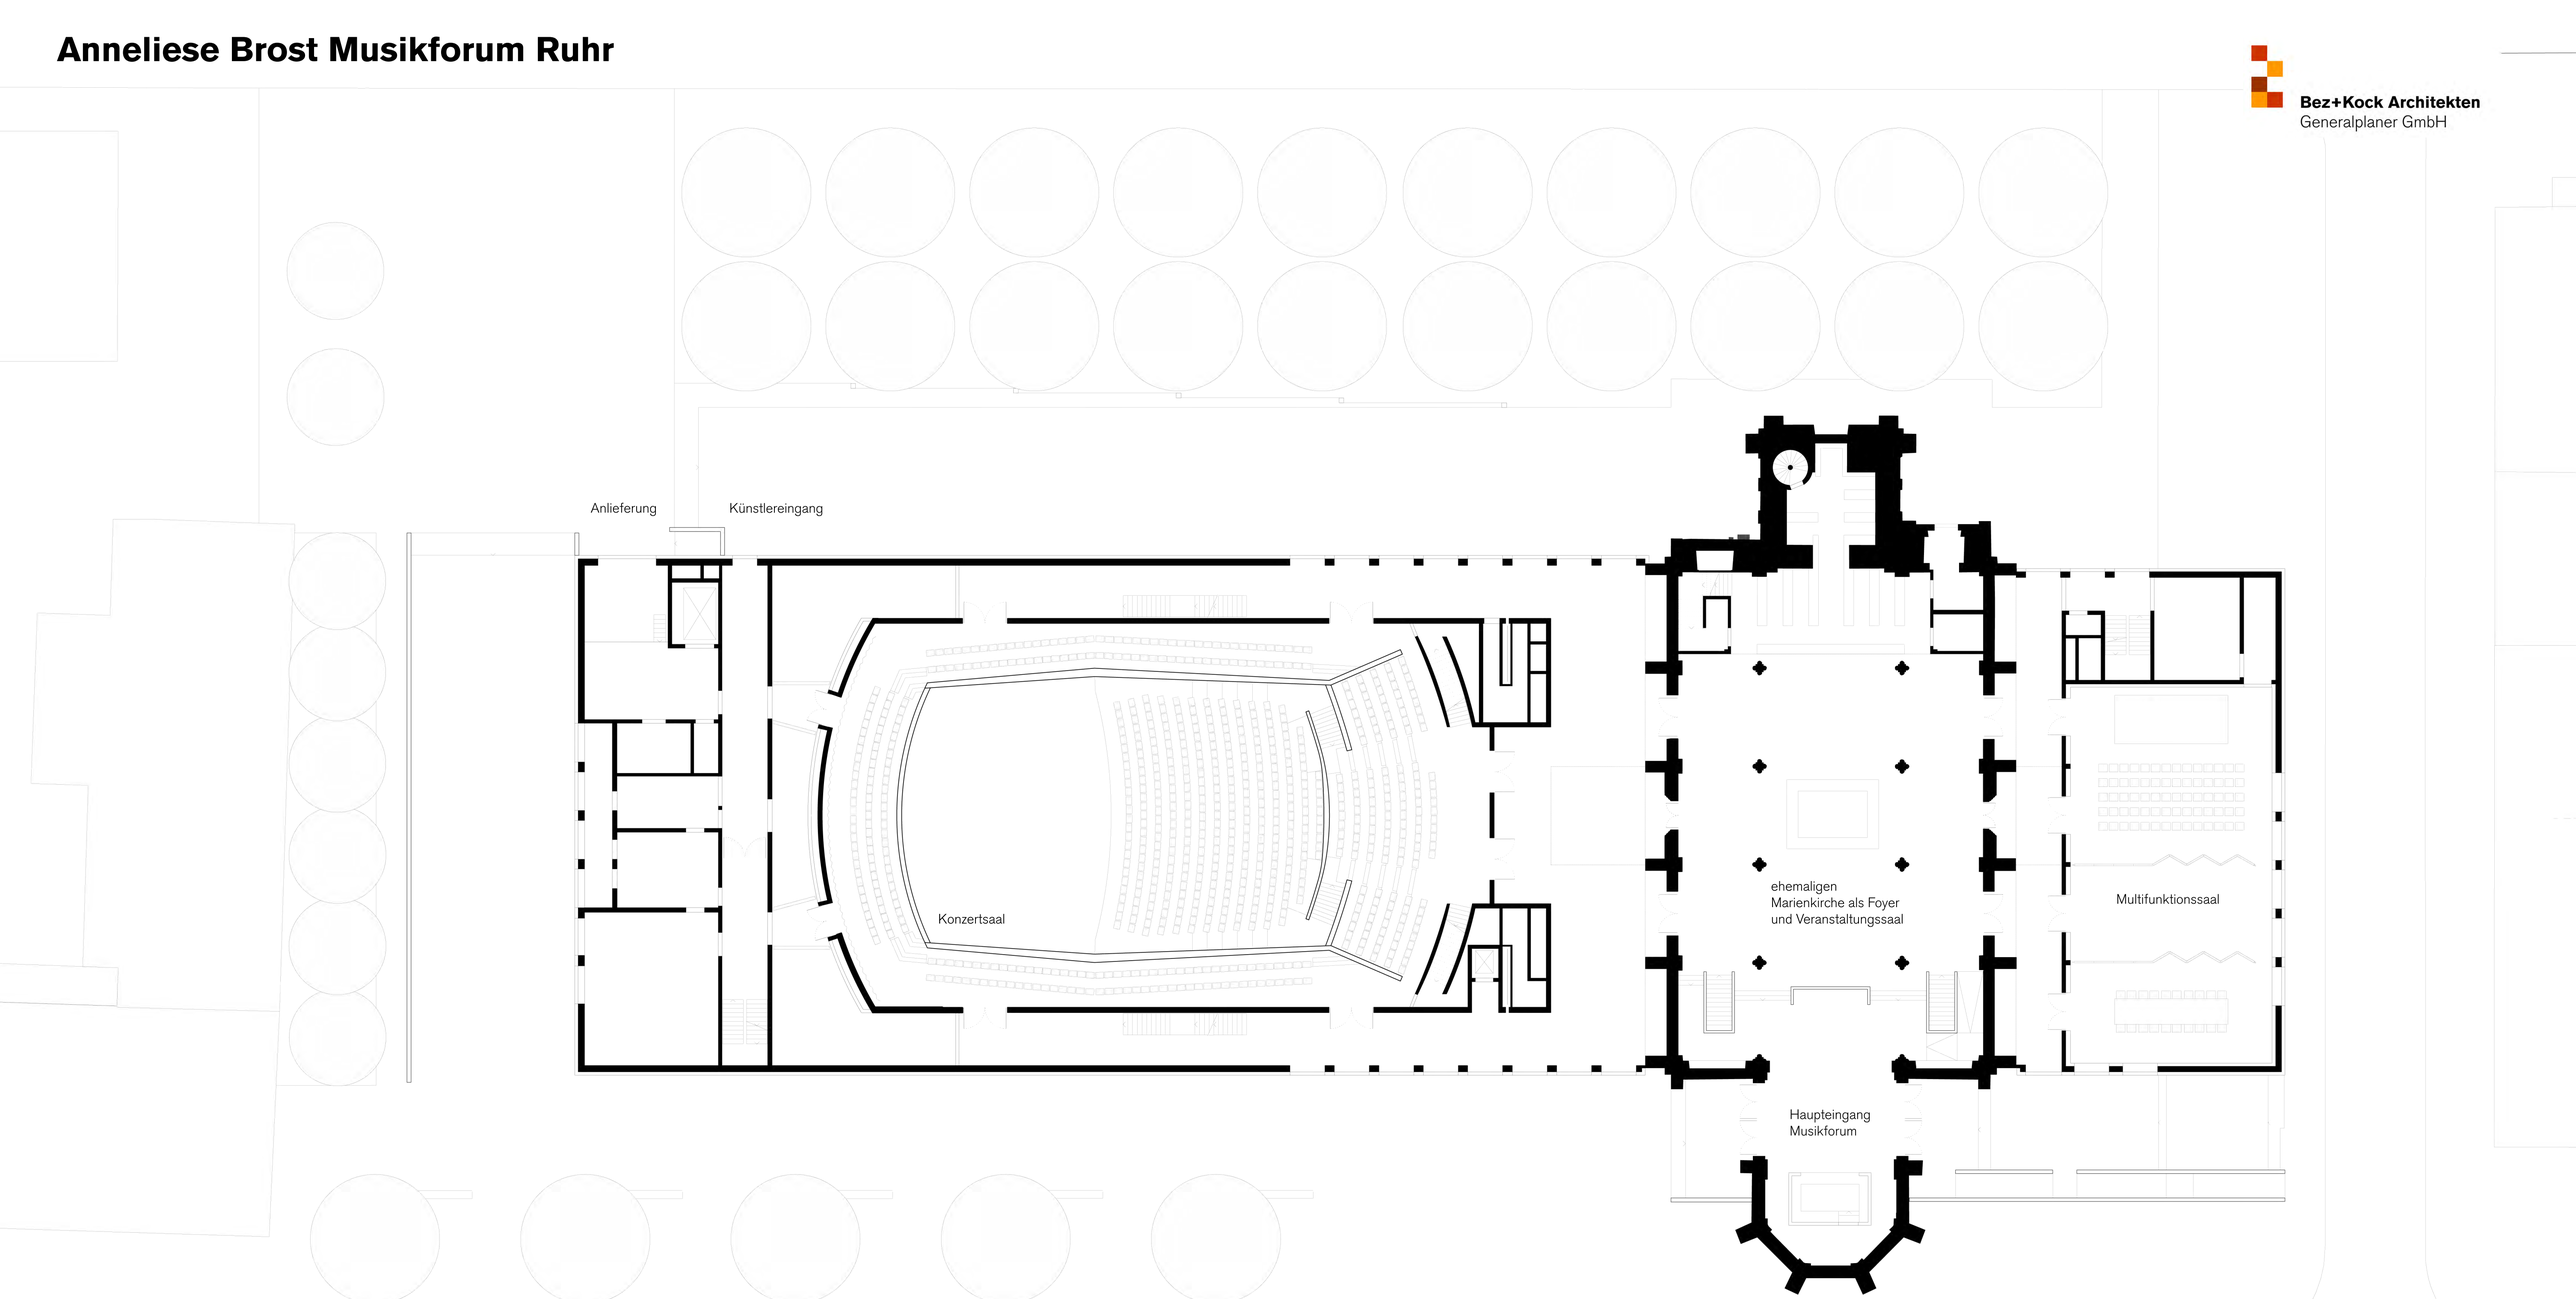

0 5 10 20 m

Grundriss Erdgeschoss M 1:200