Anneliese Brost Musikforum Ruhr

Bez+Kock Architekten
Generalplaner GmbH

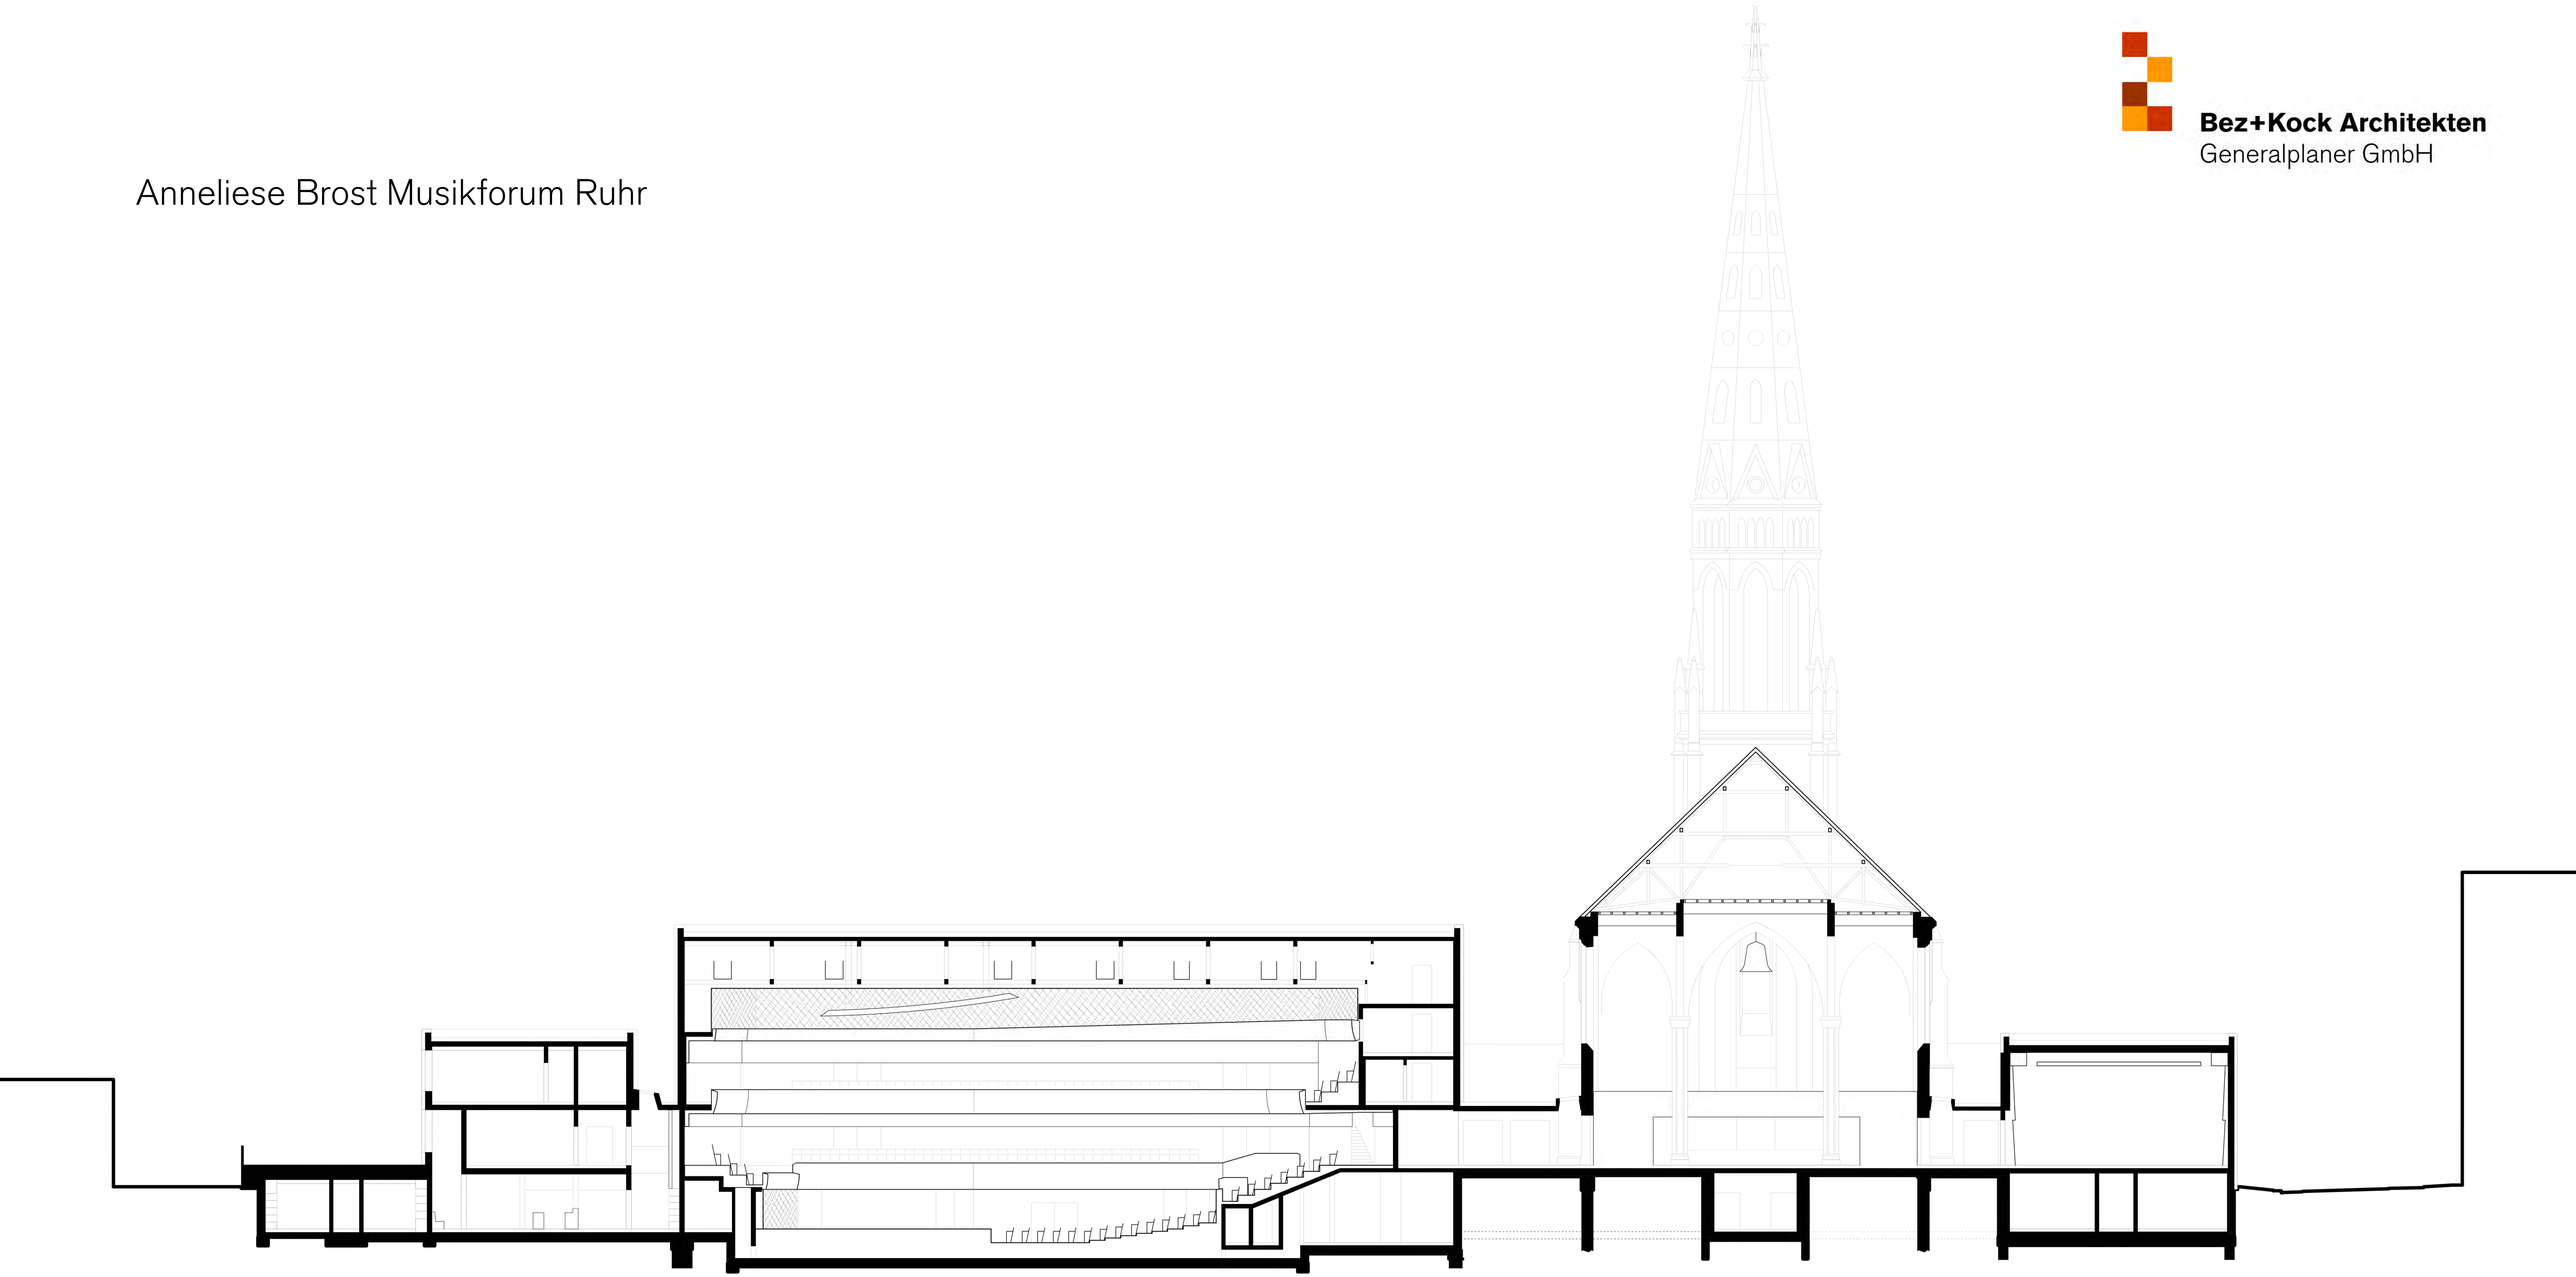

Längsschnitt M 1:200

0 5 10 20