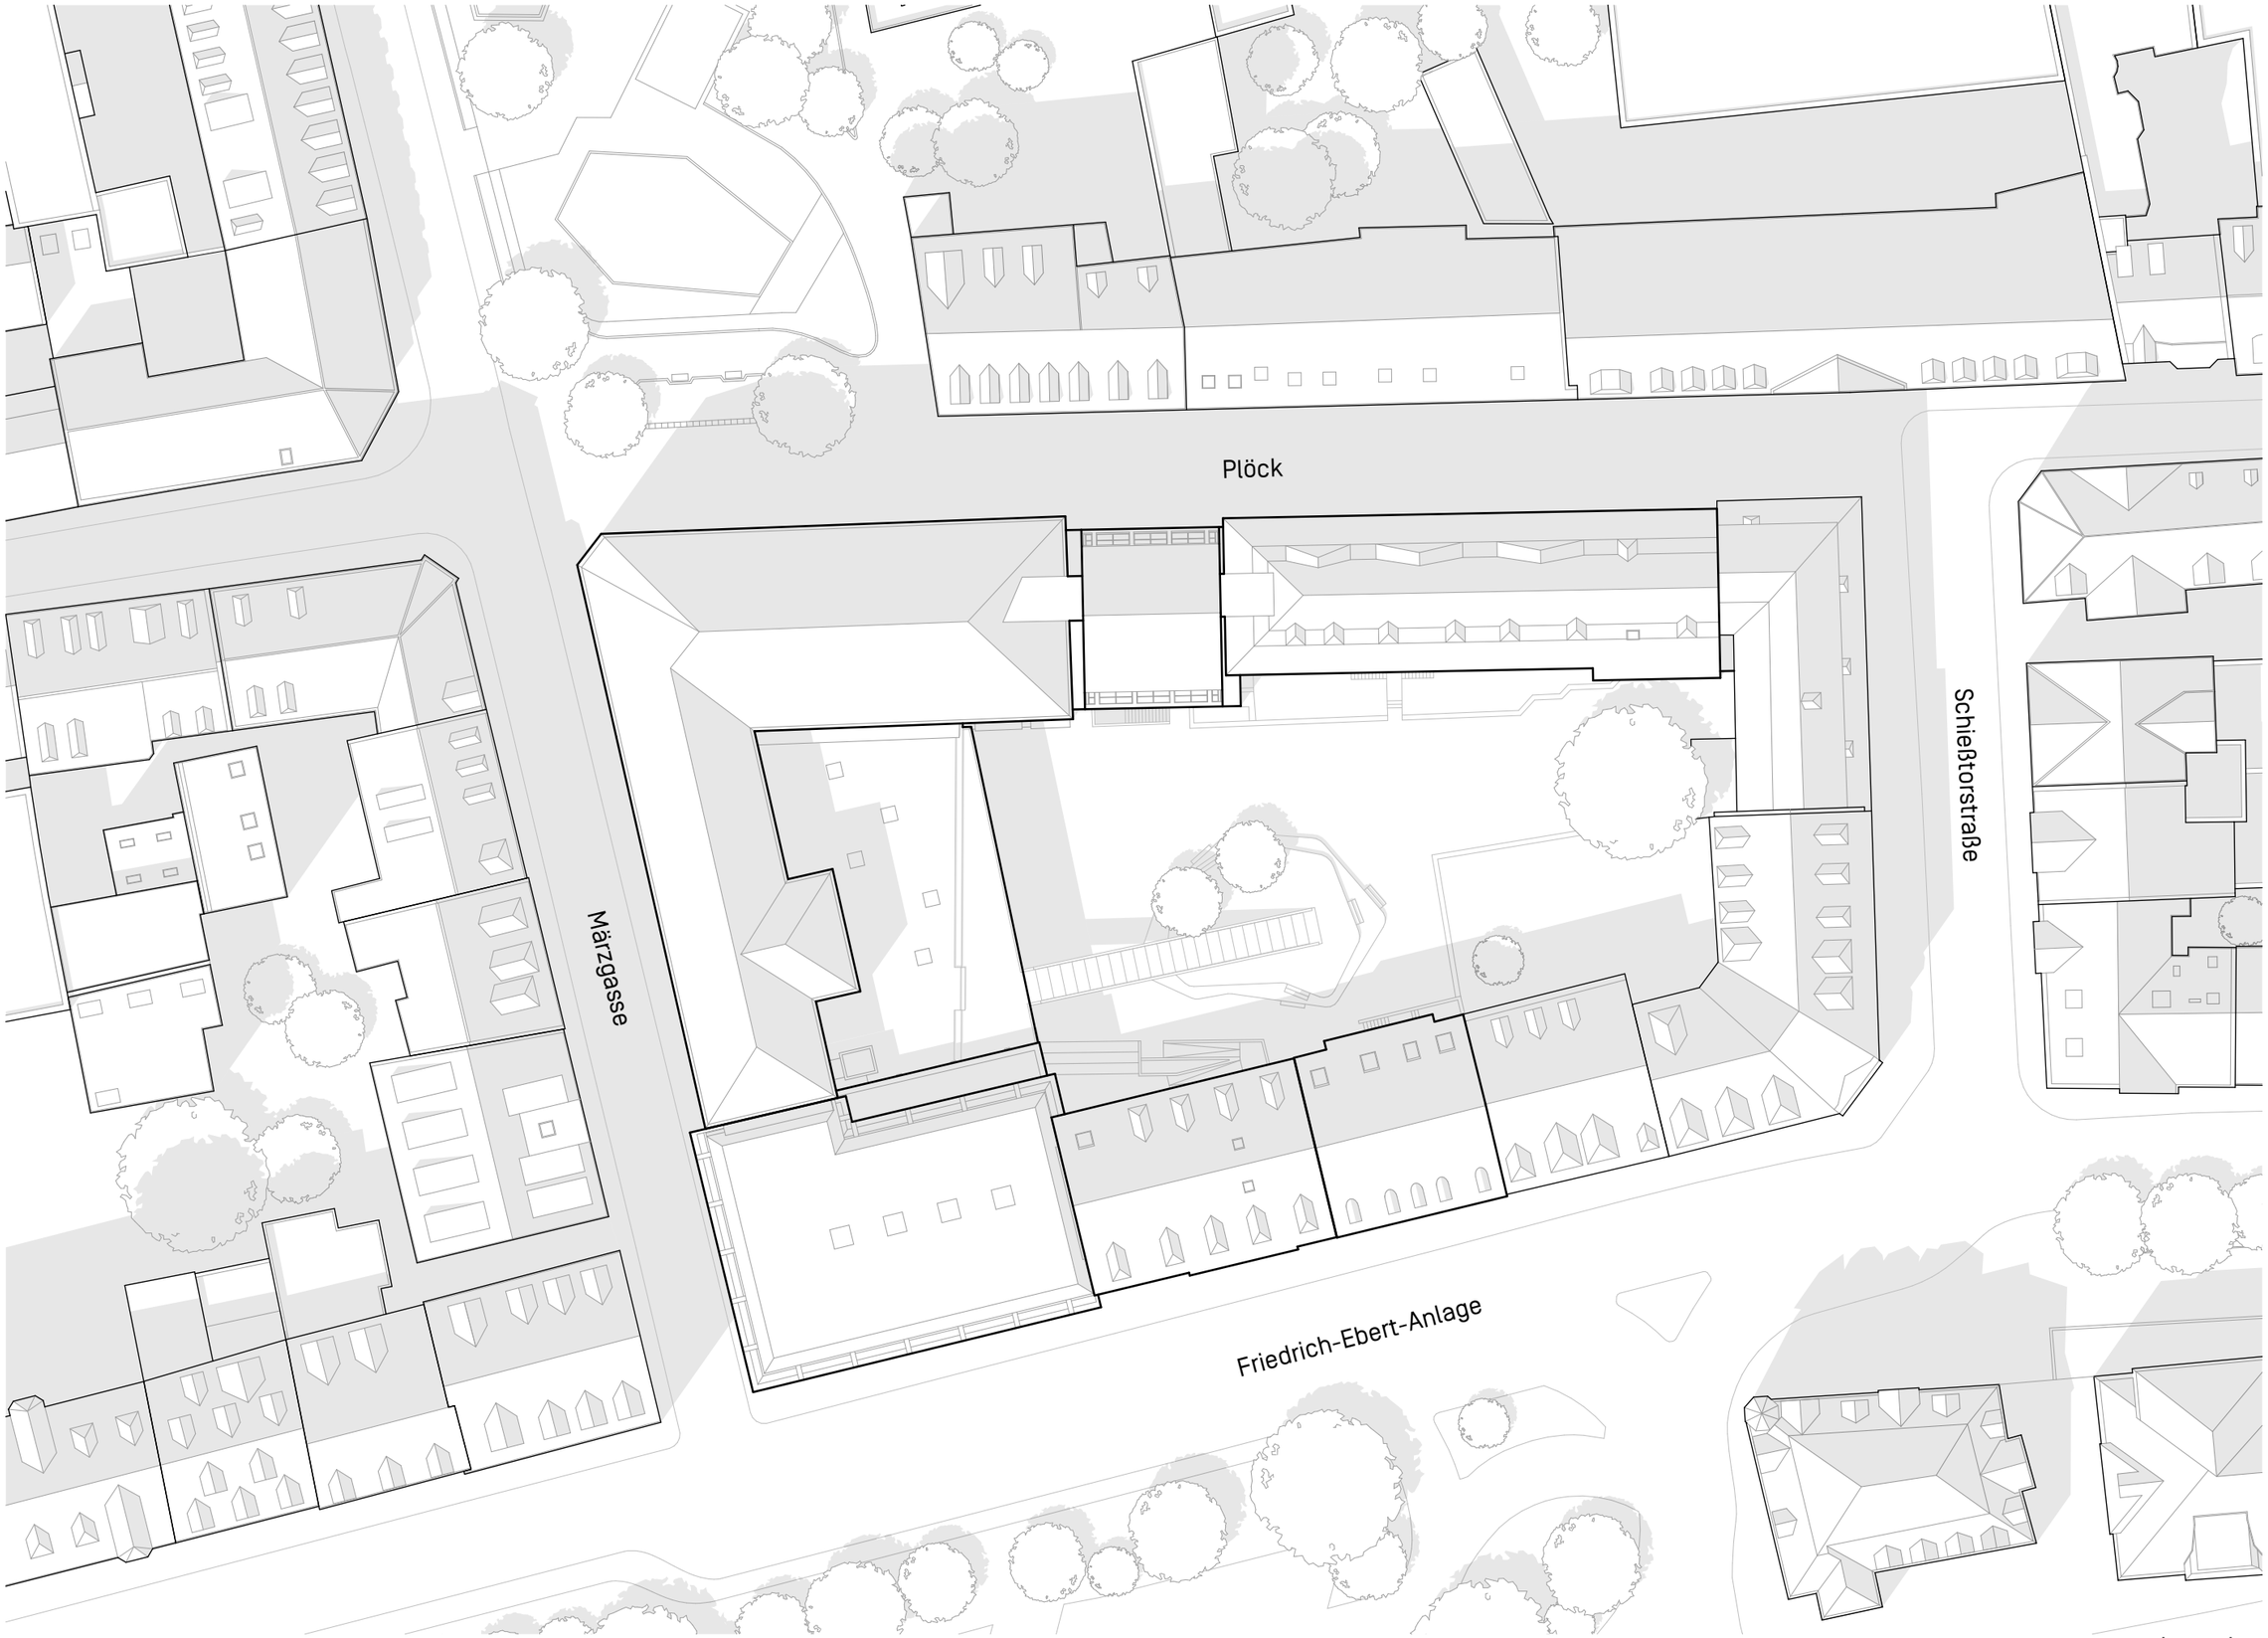

Lageplan
1:500