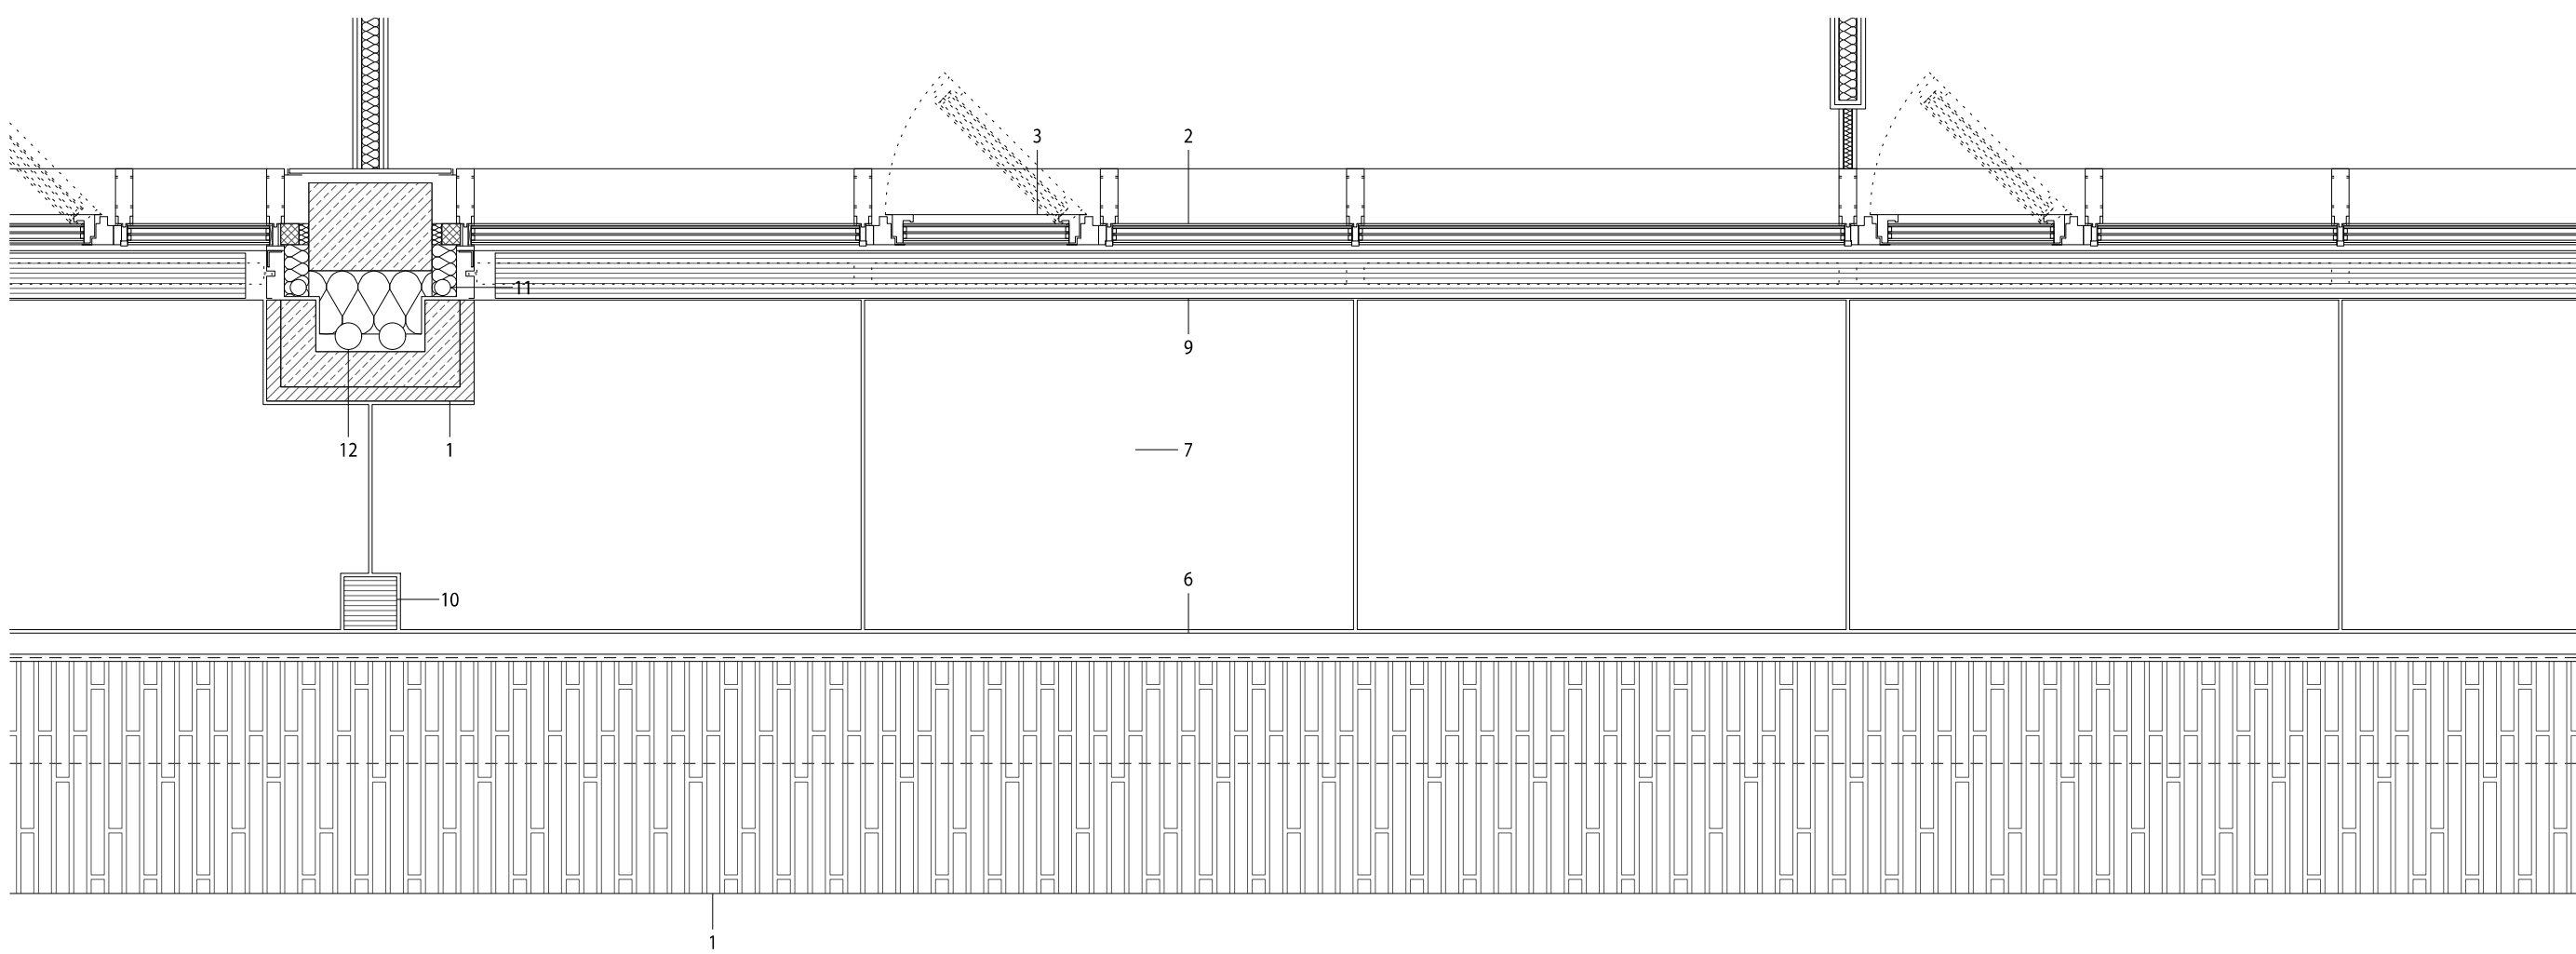
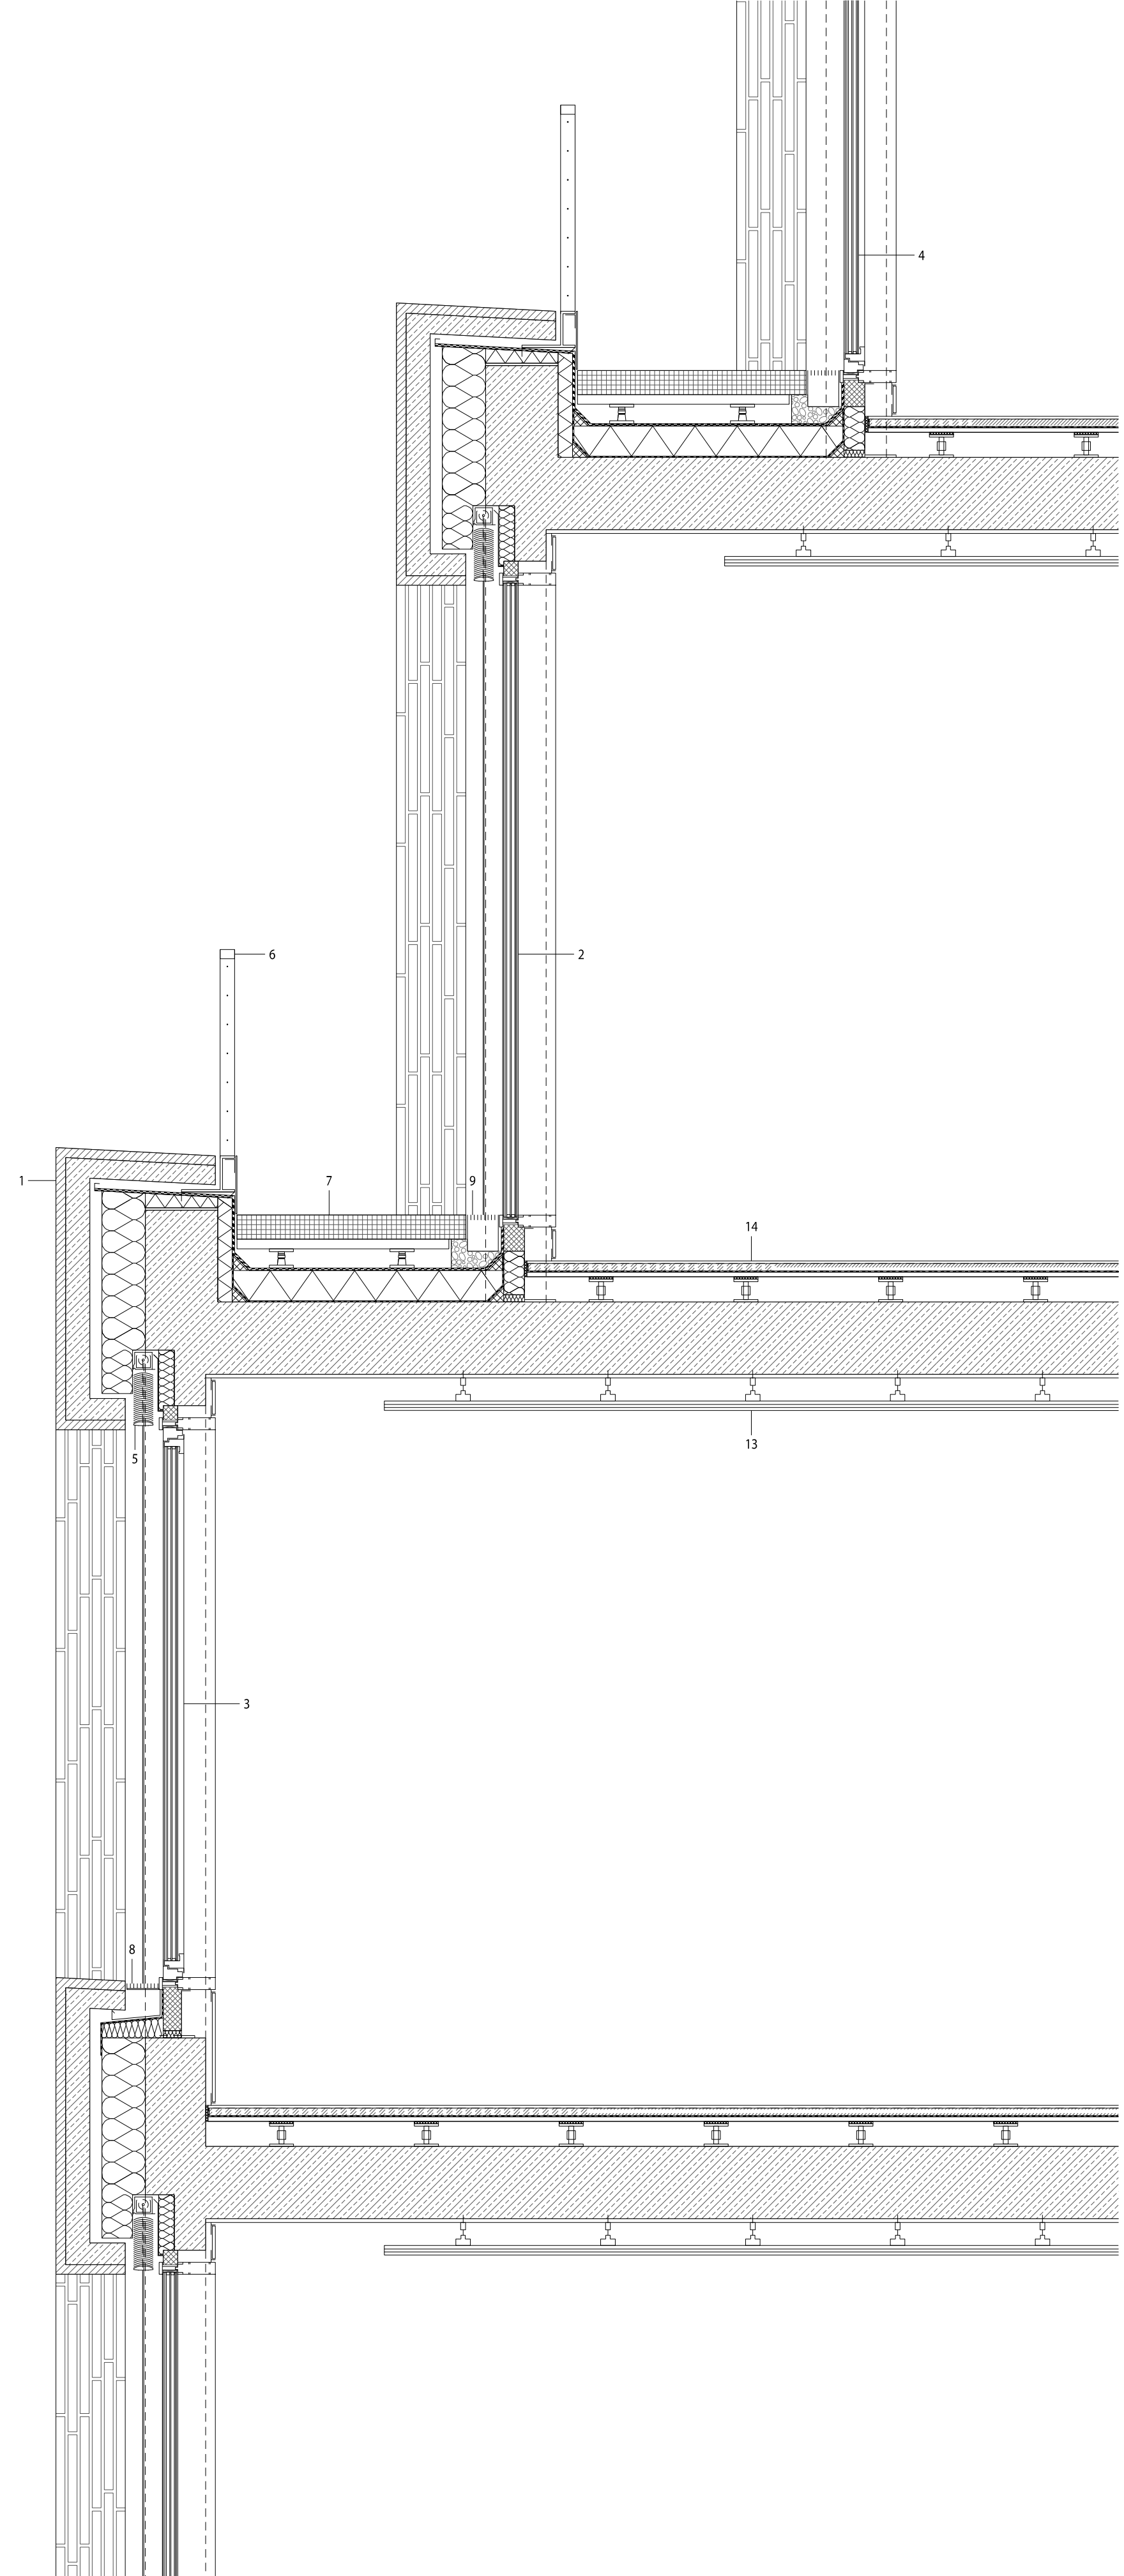


Maßstab 1:20

- 1 Betonfertigteile mit Ziegelverblendung
- 2 Platten-Riegel-Konstruktion mit horizontalen und vertikalen Deckelsteinen
eloxiertes Aluminium
3-fach Isolierverglasung
Wärmeschutzbeschichtung
- 3 Öffnungsflügel mit Öffnungsriegelung als Abtastvorrichtung
3-fach Isolierverglasung
Wärmeschutzbeschichtung
- 4 Öffnungsflügel/Terrasseneingang
3-fach Isolierverglasung
Wärmeschutzbeschichtung
- 5 Sonnenschutz
Aluminium-Lamellenöffnereinrichtung
- 6 Abtastvorrichtung Stufenkante
Stahlprofile
Betonauflage mit horizontal gespannter
Edelstahlfeder (fest und beweglich)
- 7 Terrassenbelag
Betonplatten
- 8 Gipsmauerwerk
Aluminium
- 9 Fassadenrinne Stufenkante
Aluminium
- 10 Dachterrassenablauf
- 11 Fallrohr
Fassadenentwässerung Gipsmauerwerk
- 12 Fallrohr
Dachterrassenentwässerung
- 13 Gipskarton-Abhangendecke
- 14 Boden-/Bau-Bündelung:
trockener Belag
Kleber
Anstrich
PE-Folie
Trägerplatte auf Stützfüßen
Stützmauerwerk
Putz