


ANSICHT PLATZ
1:100



2.OBERGESCHOSS
1:100

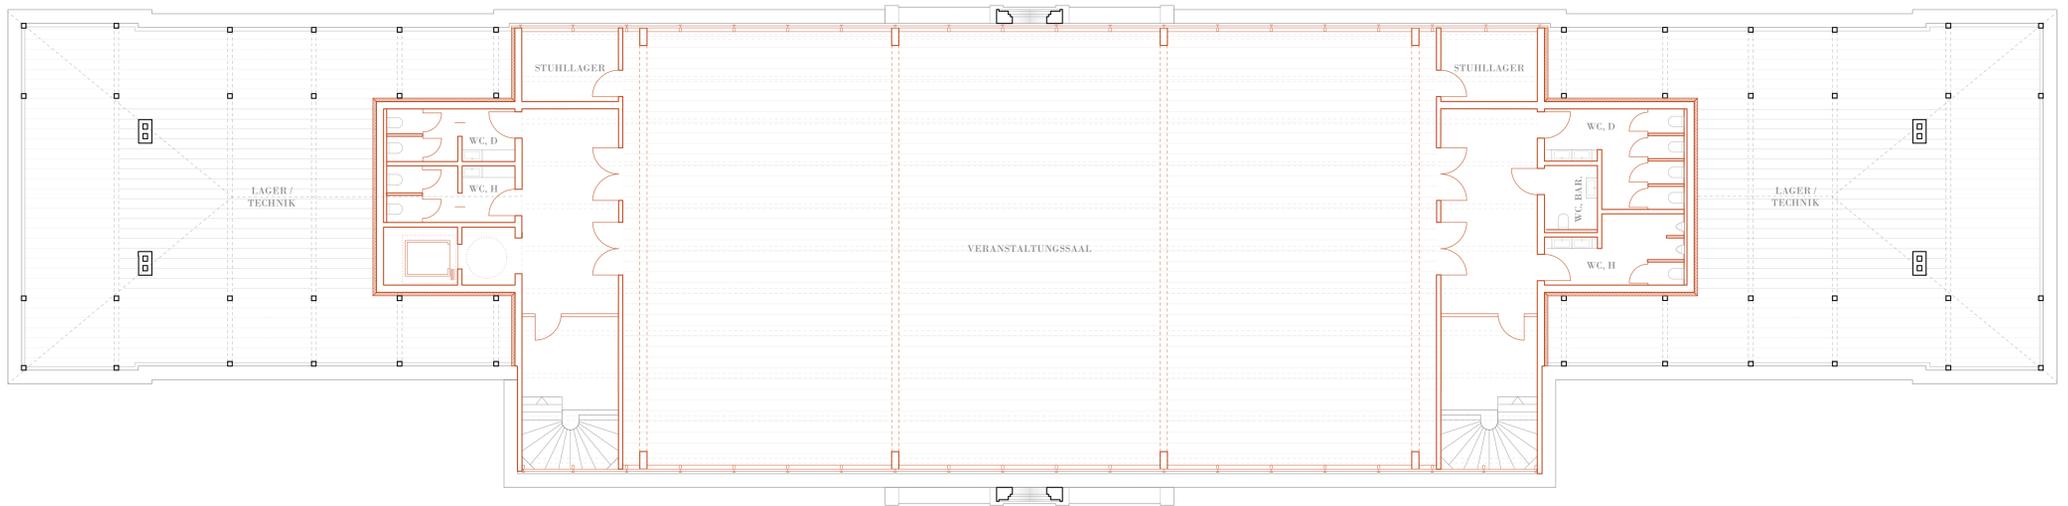

QUERSCHNITT
1:100