





ANSICHT OST
1:100

HOFLADEN
MANUFAKTUR

CO-WORKING UND
VEREINSRÄUME

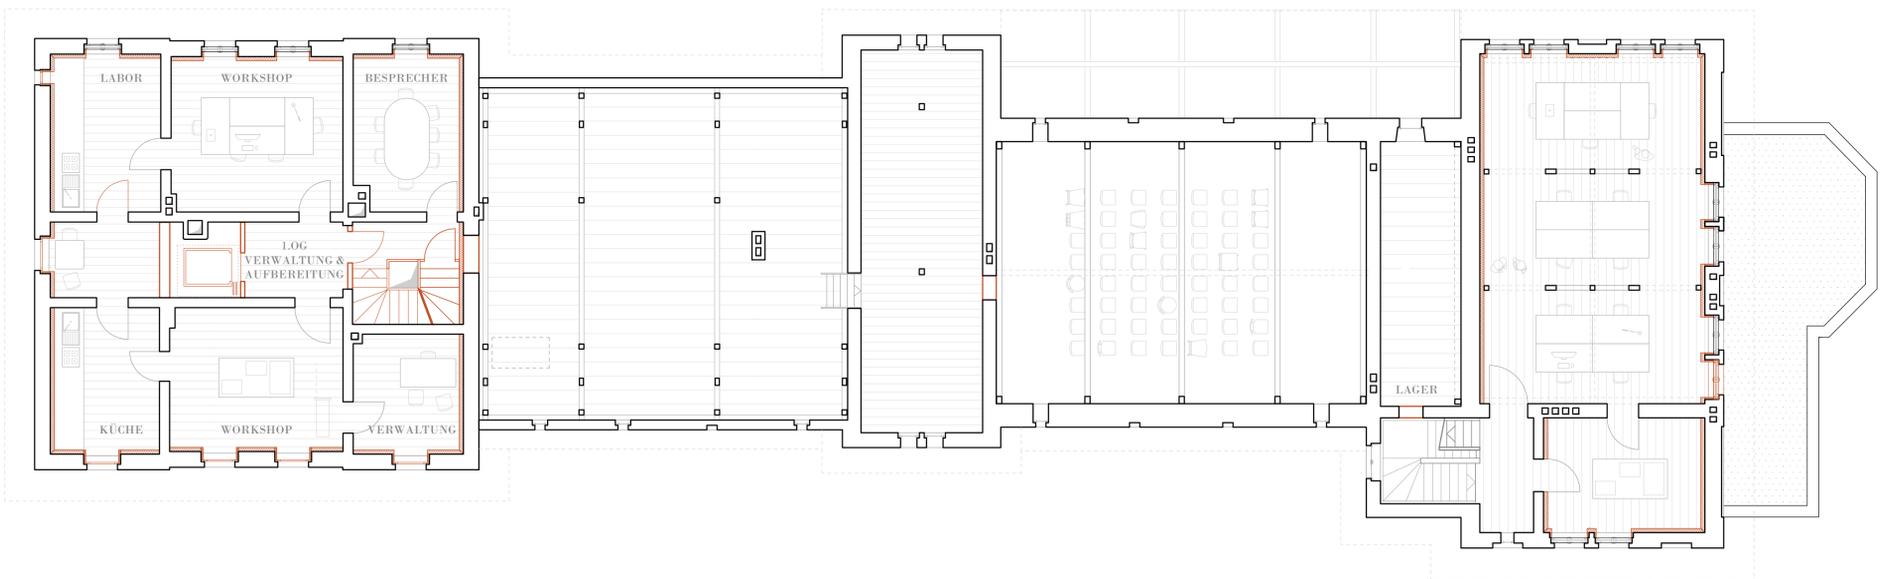

LOBERGESCHOSS
1:100

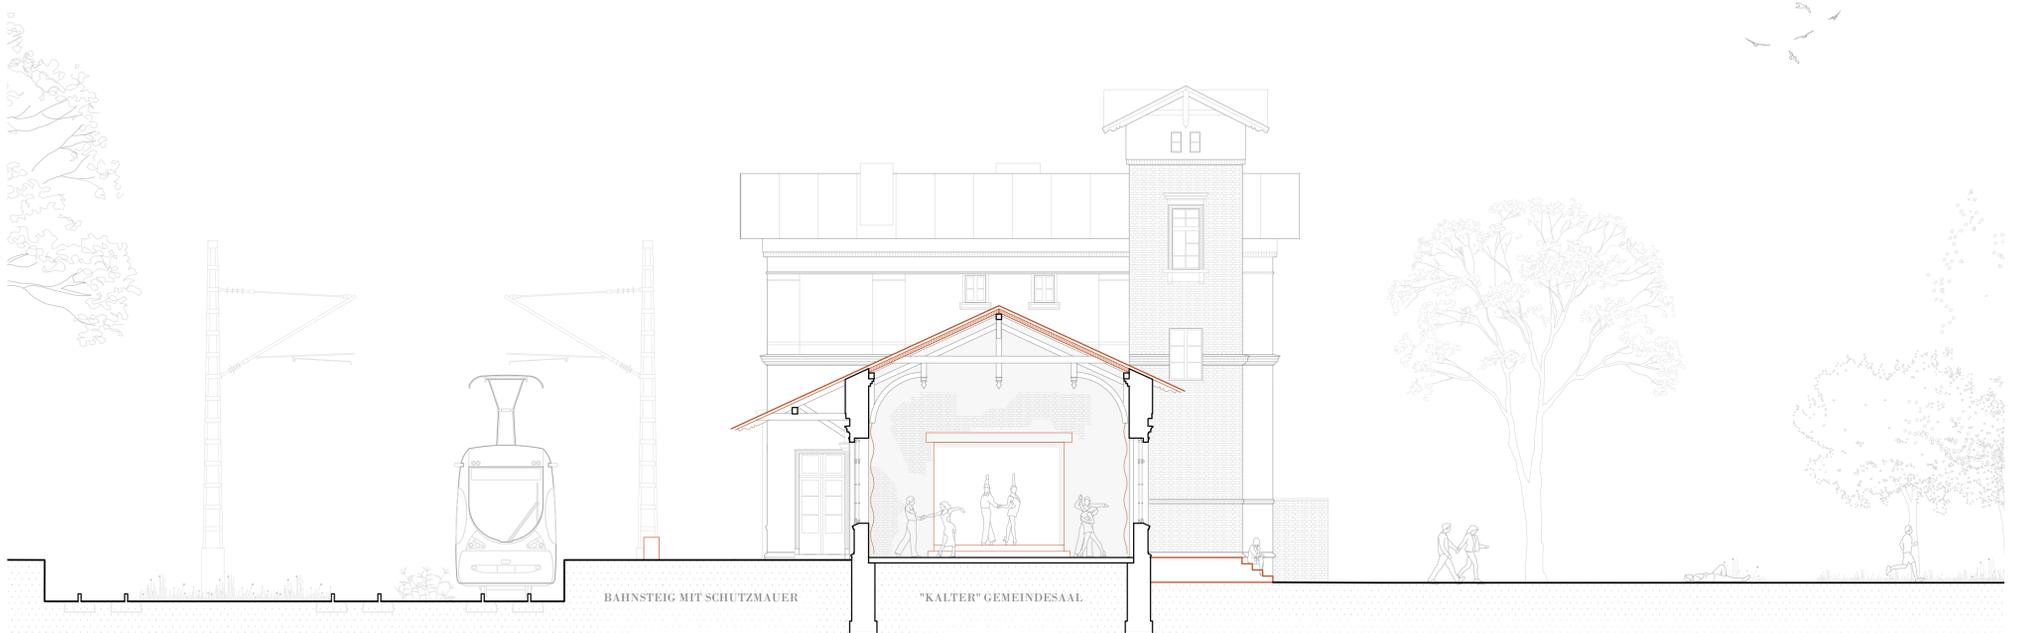

QUERSCHNITT
1:100