


ANSICHT LÄNGS
1:100

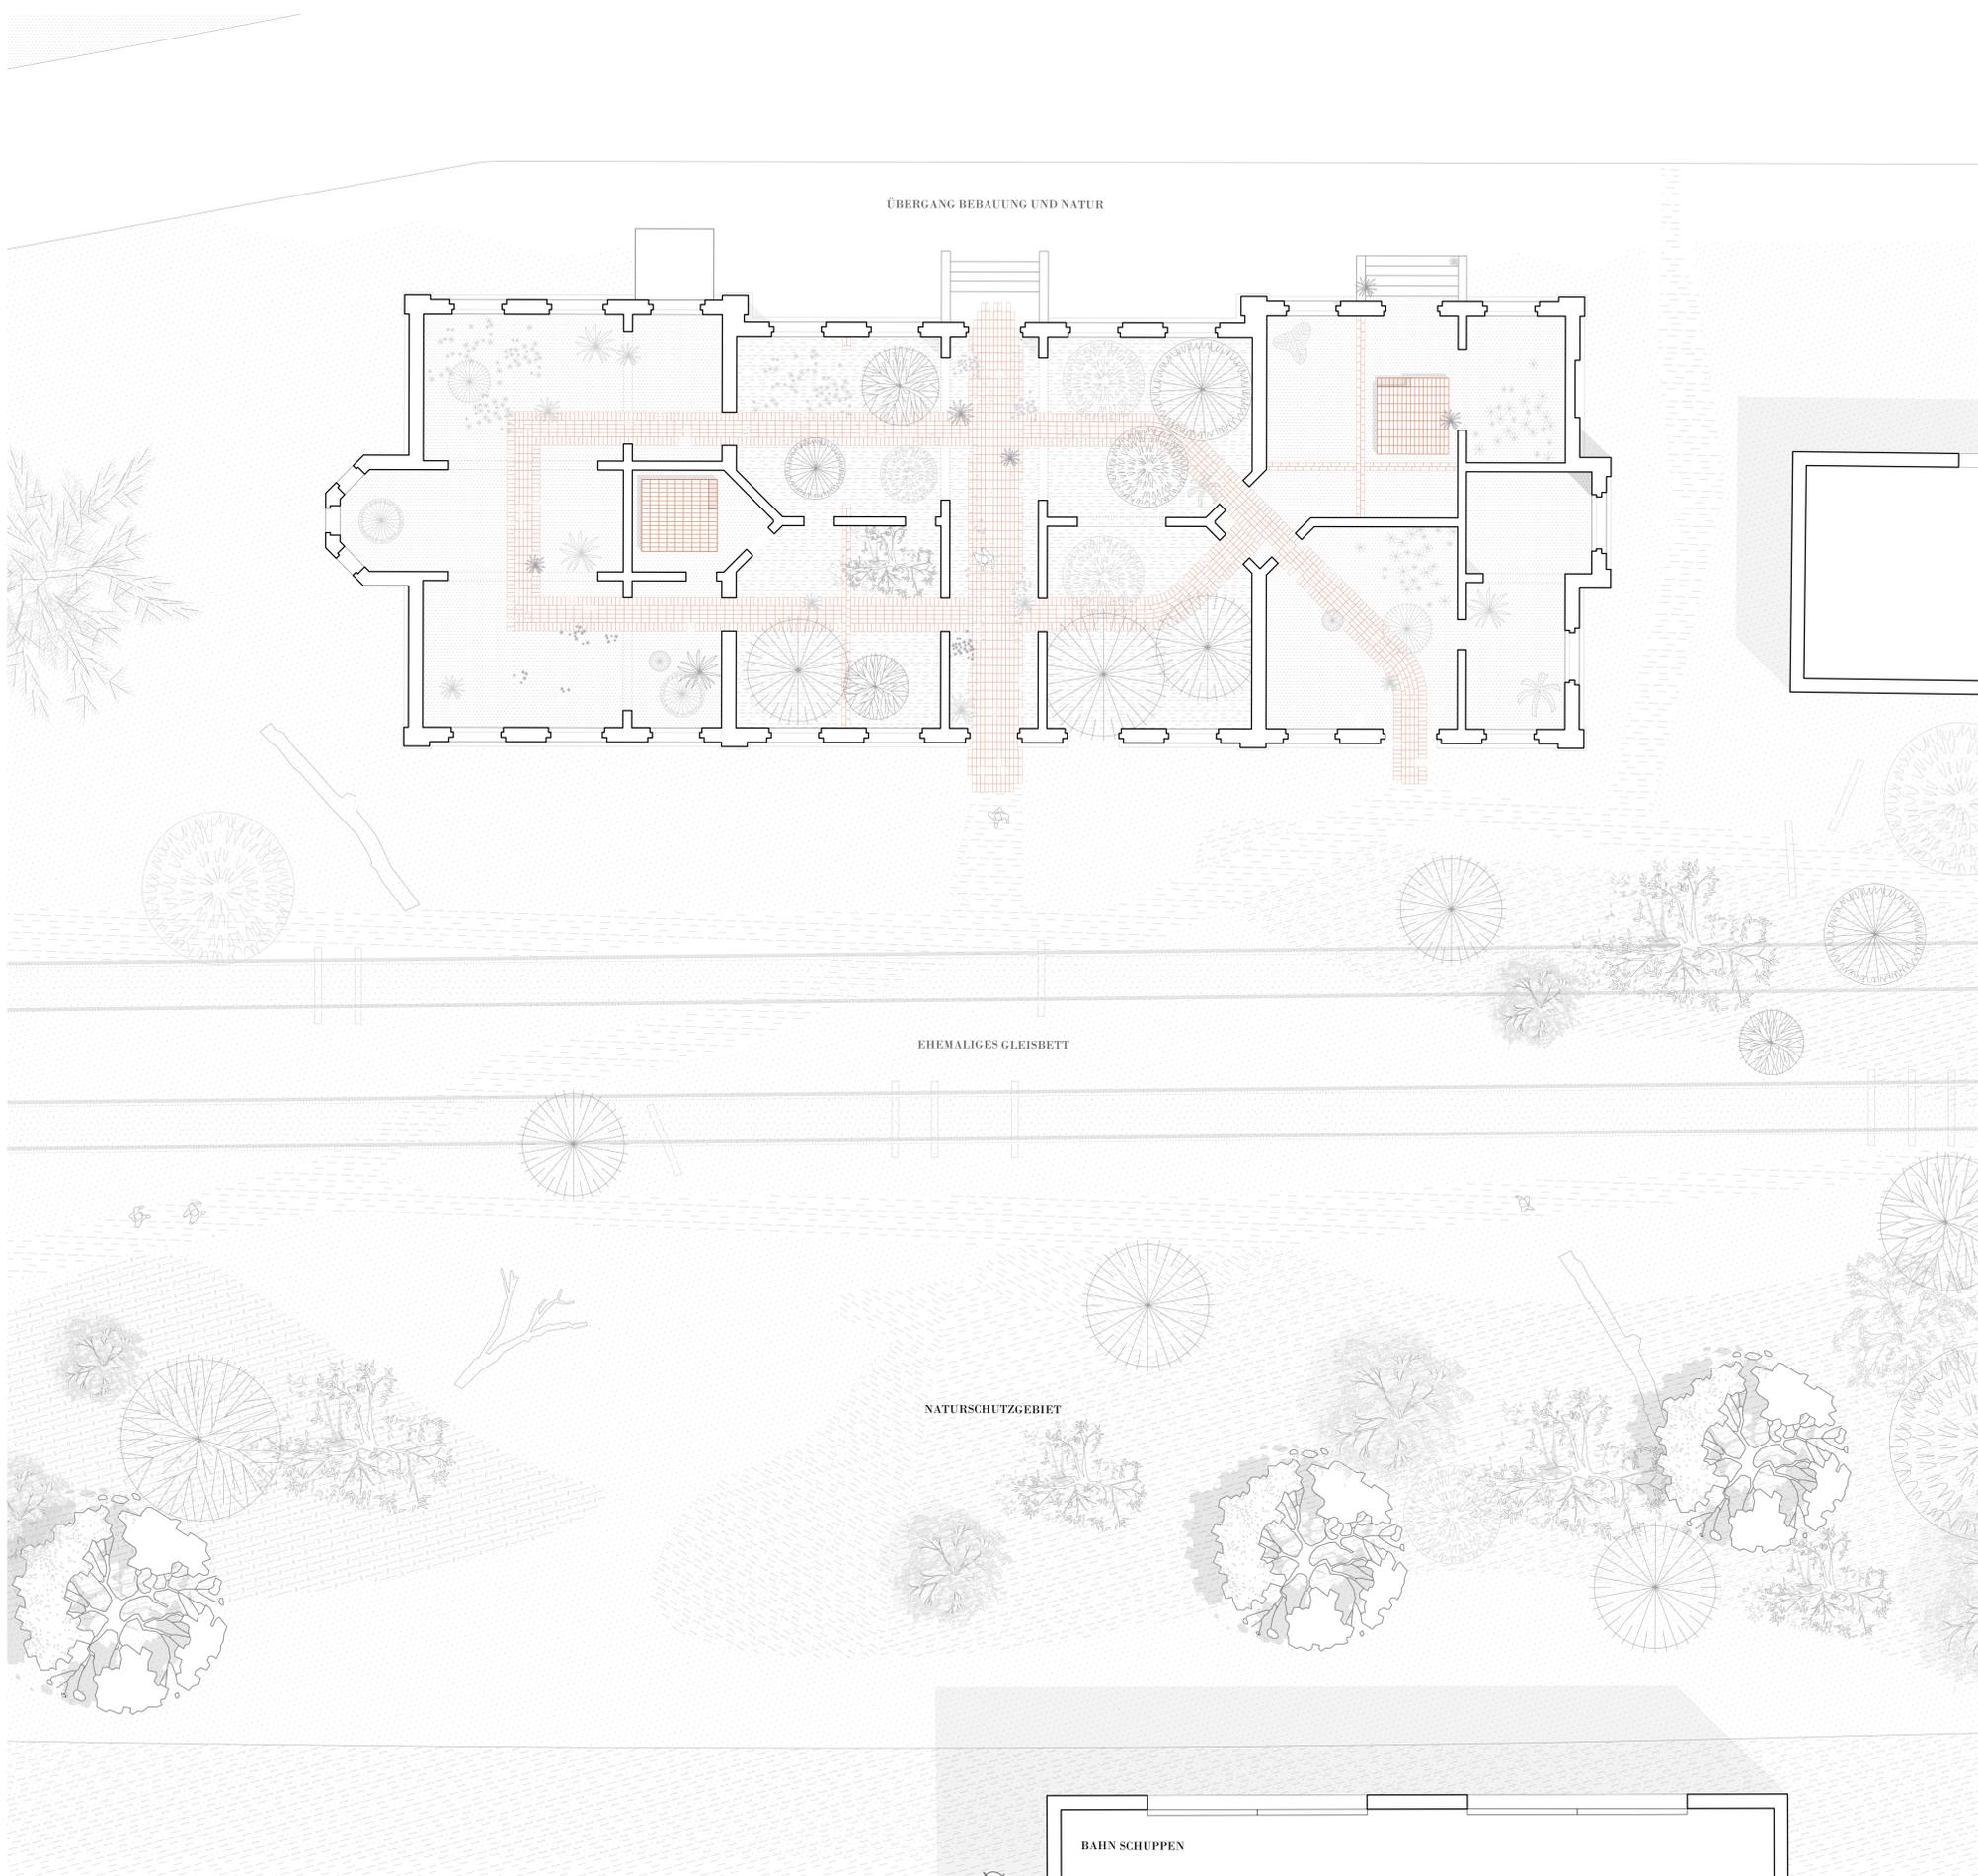

ÜBERGANG BEBAUUNG UND NATUR

EHEMALIGES GLEISBETT

NATURSCHUTZGEBIET

BAHN SCHUPPEN

ERDGESCHOSS
1:100