




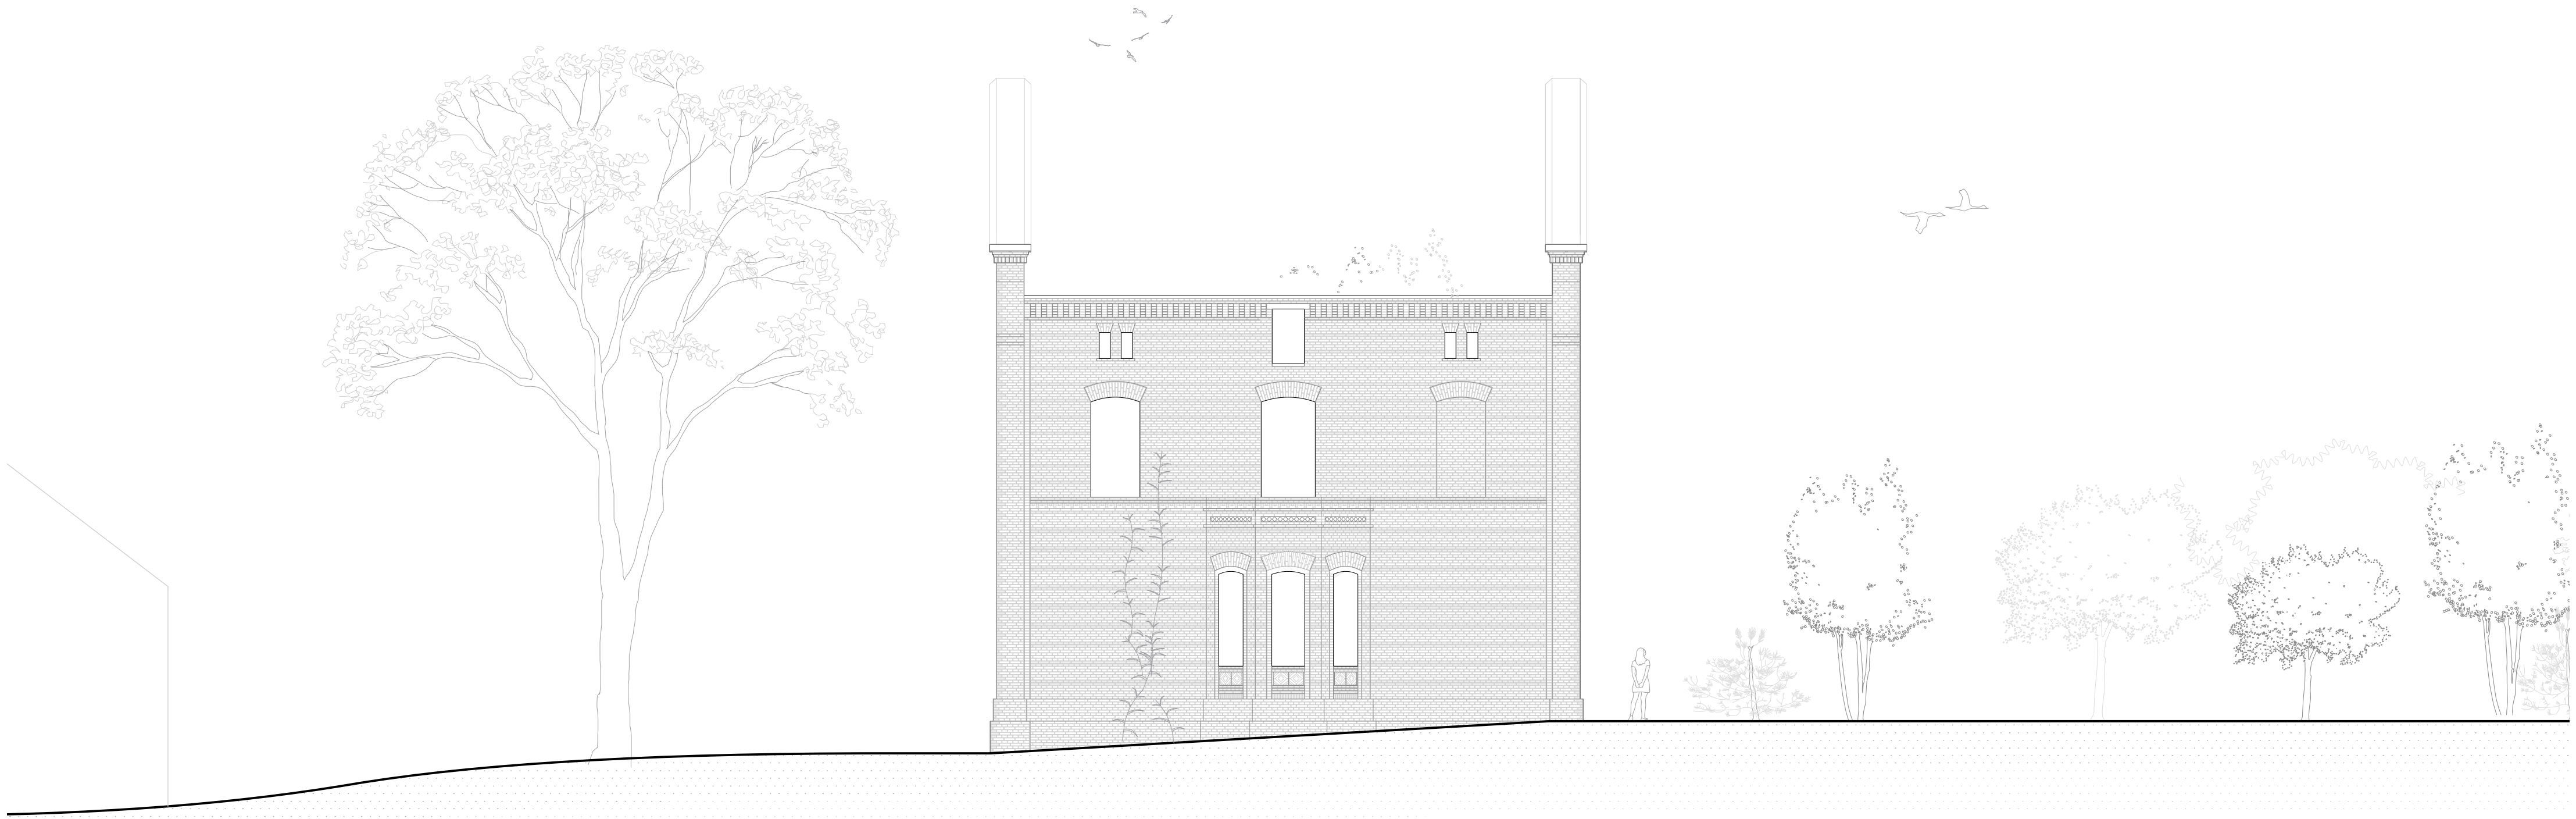

ANSICHT QUER
1:100

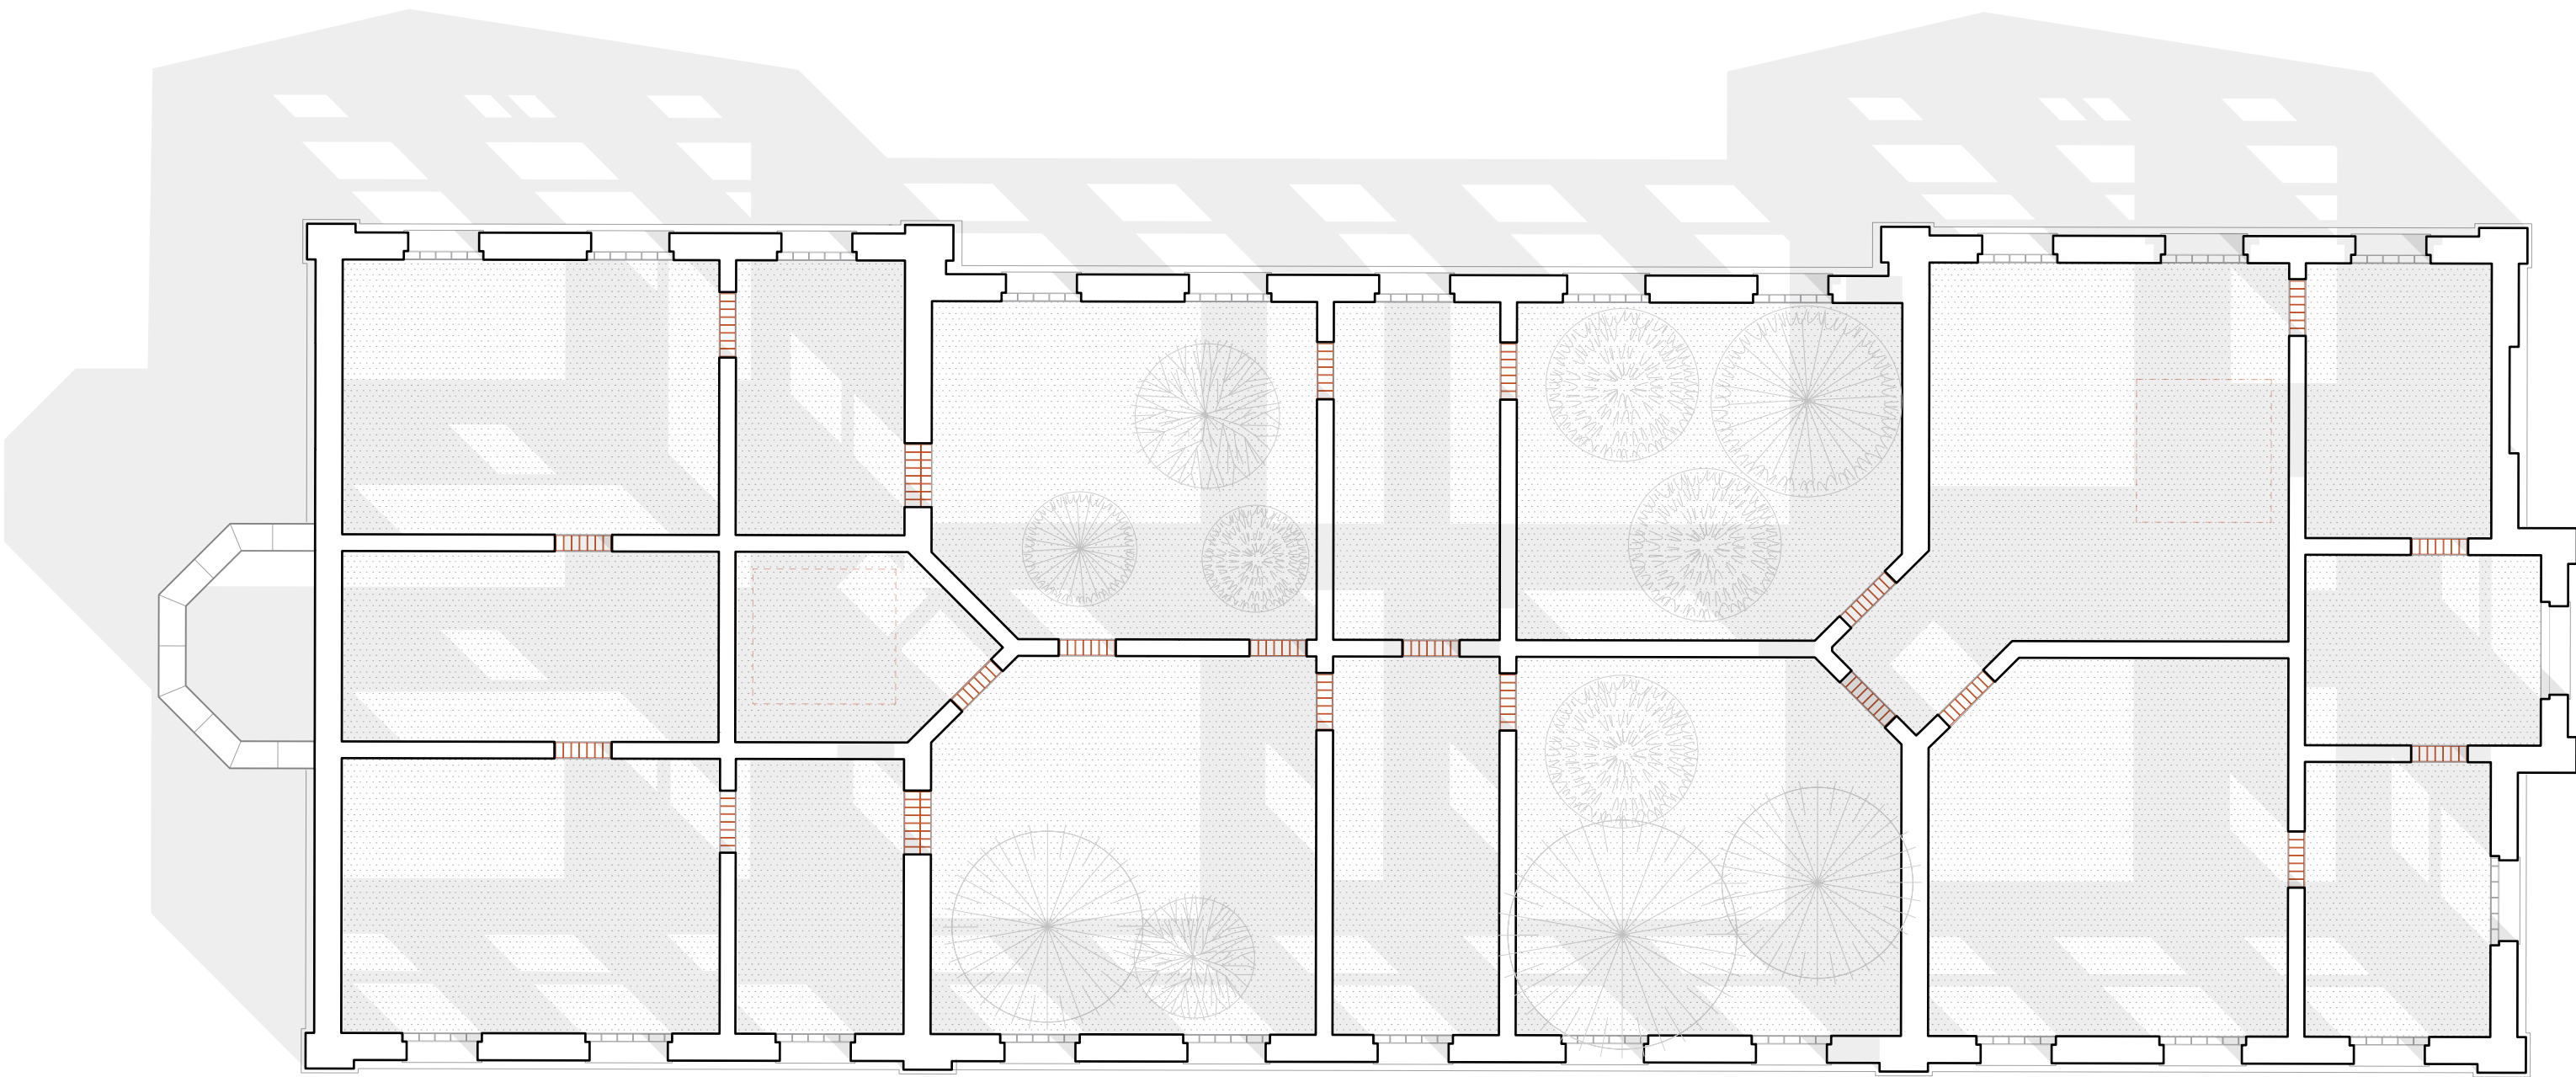

⊗
EHEMALIGES OBERGESCHOSS
1:100

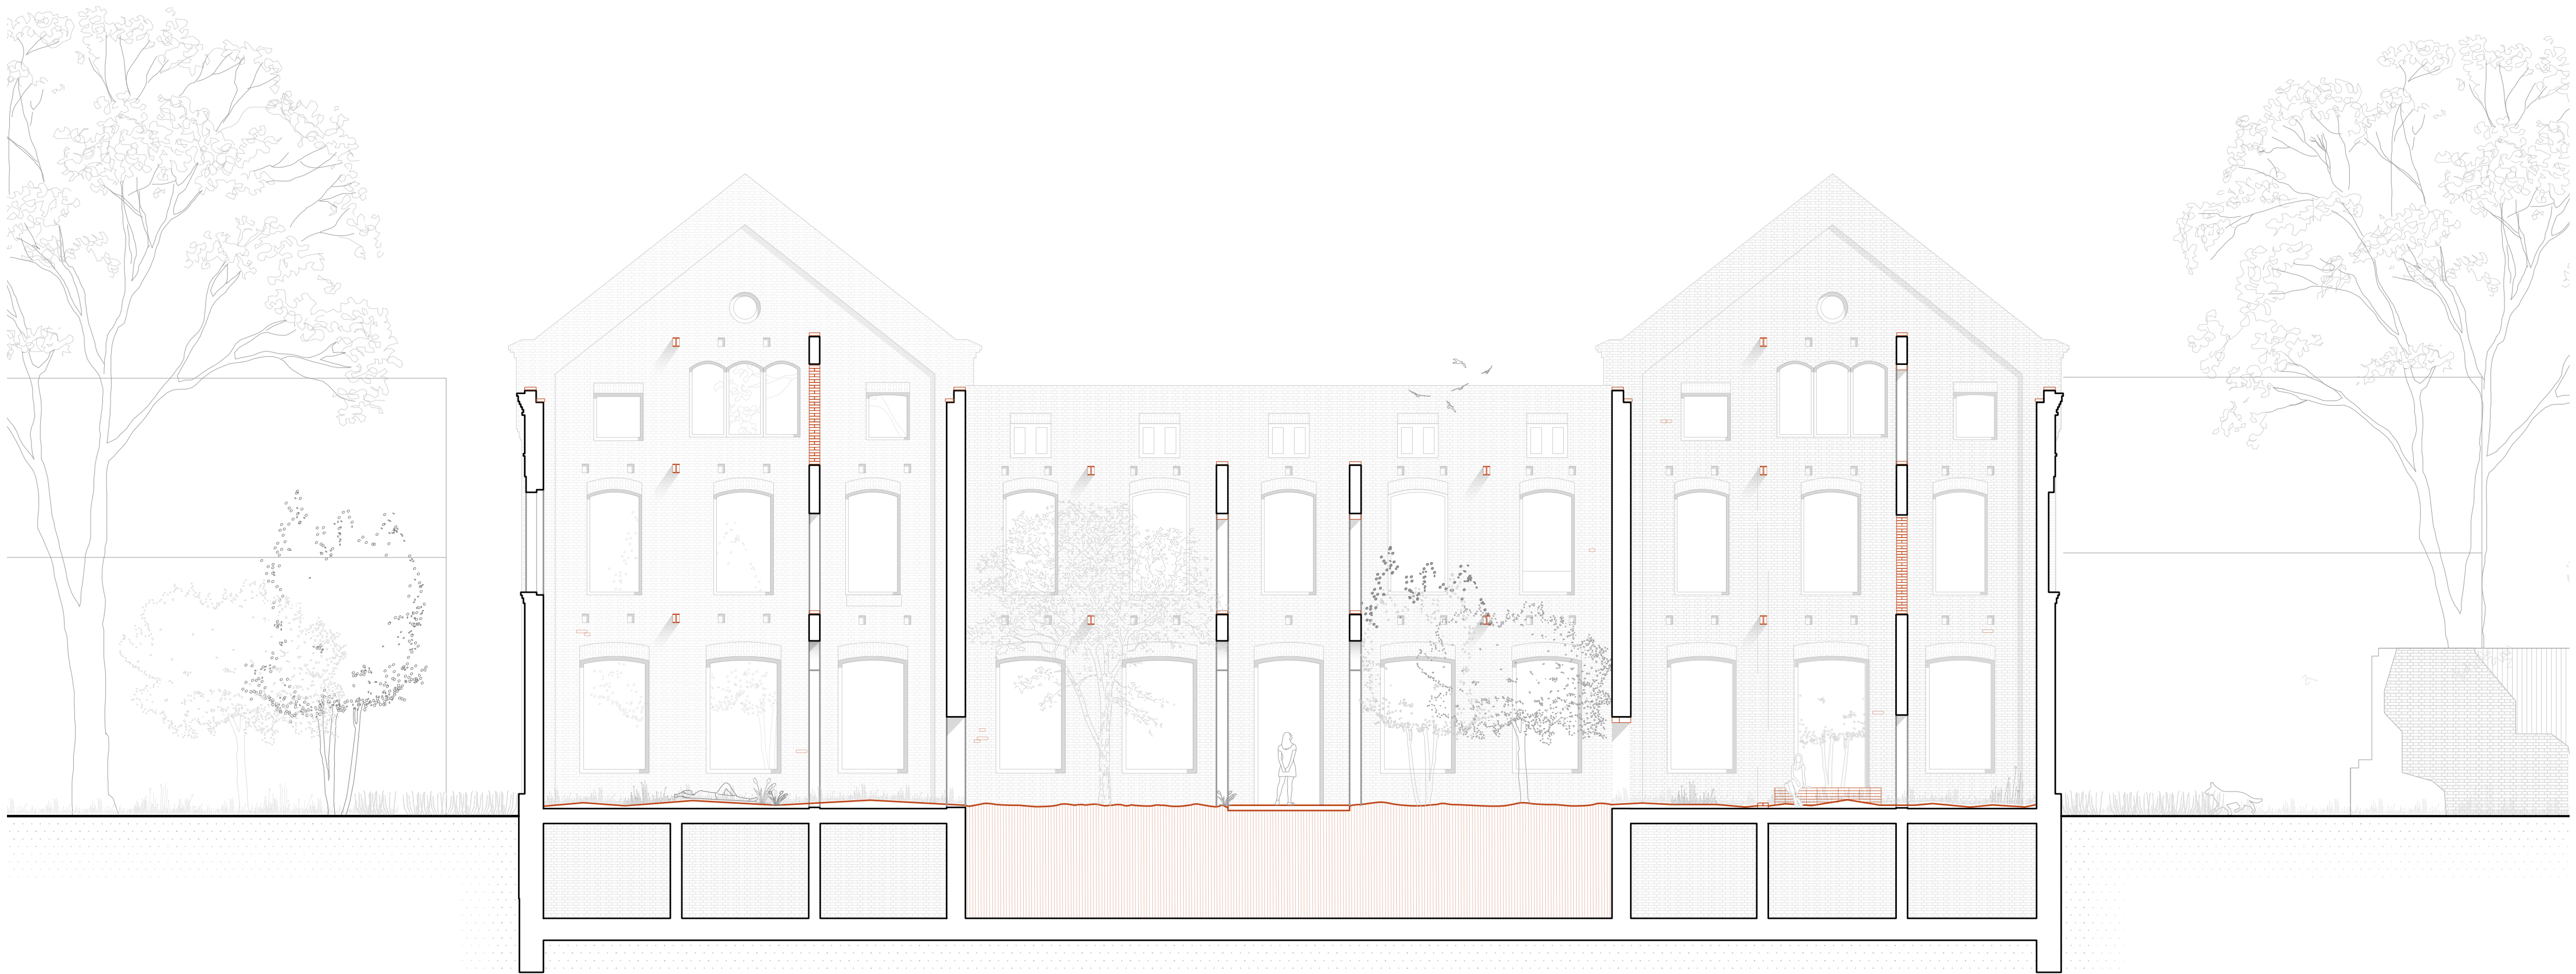

LÄNGSSCHNITT
1:100