


**Sommer: steiler Lichteinfall, Laub**

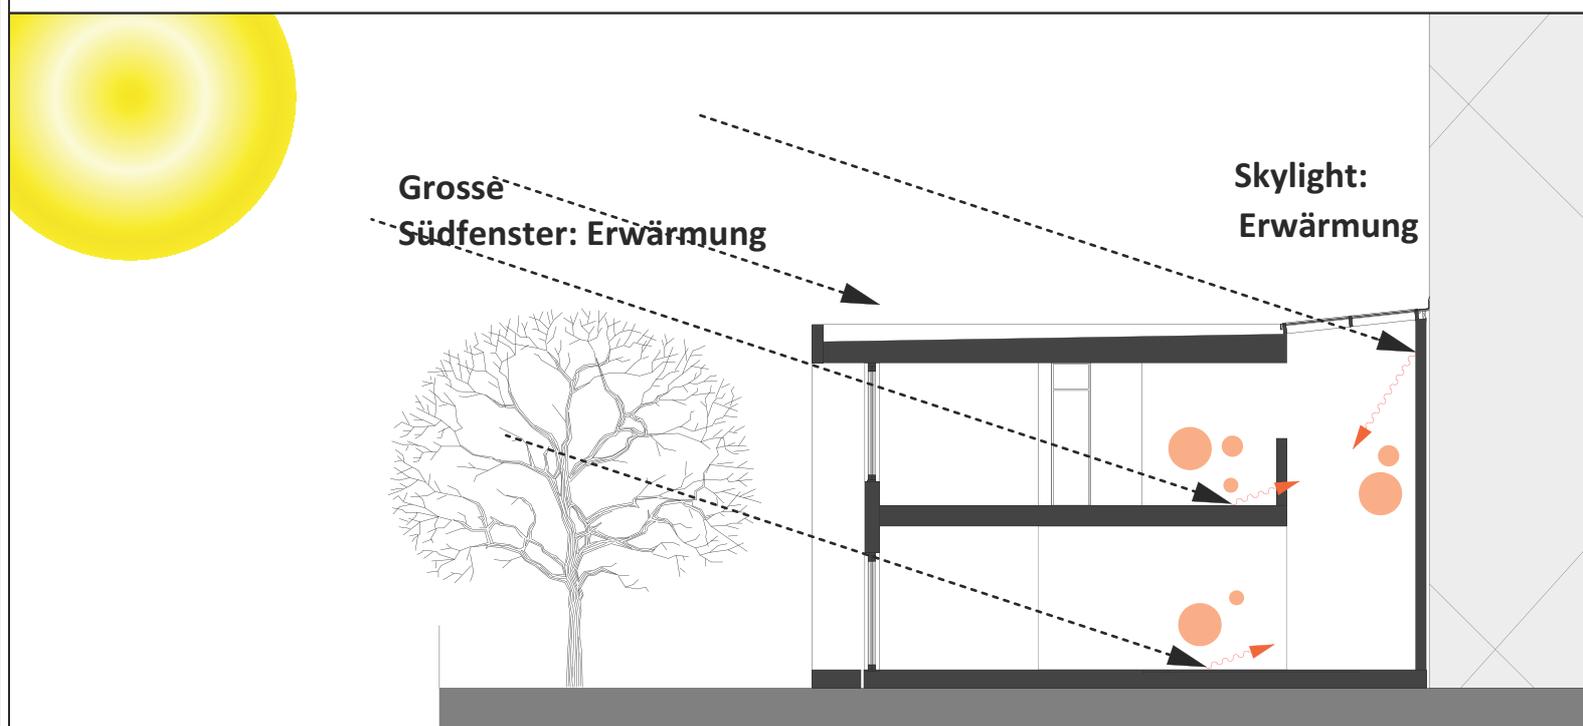

**Winter: flacher Lichteinfall, kein Laub**

**LÖSUNG Privatheit/Sonnenschutz:**

- Versetzen der Baukörper zueinander
- Baulicher Vorsprung um Südfenster
- Strategischer Einbezug Vegetation.
- Belichtung von oben mit Dachfenstern und Glasdach (skylight).