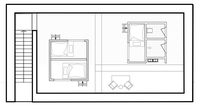

Grundriss_OG_Wohnen M1:200

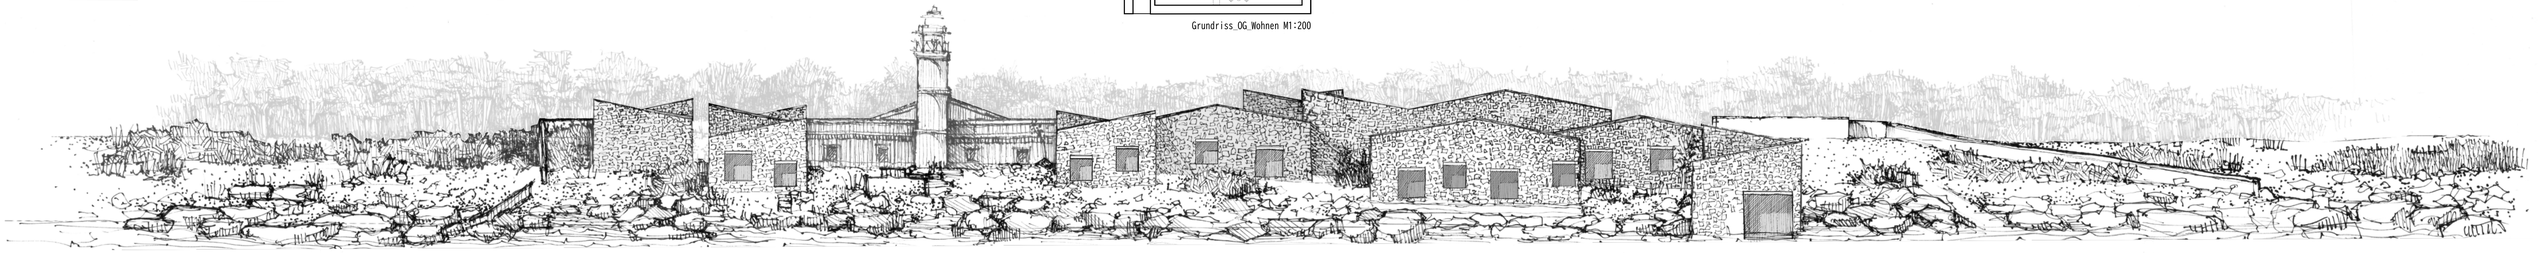

Ansicht_Sued_M 1:200

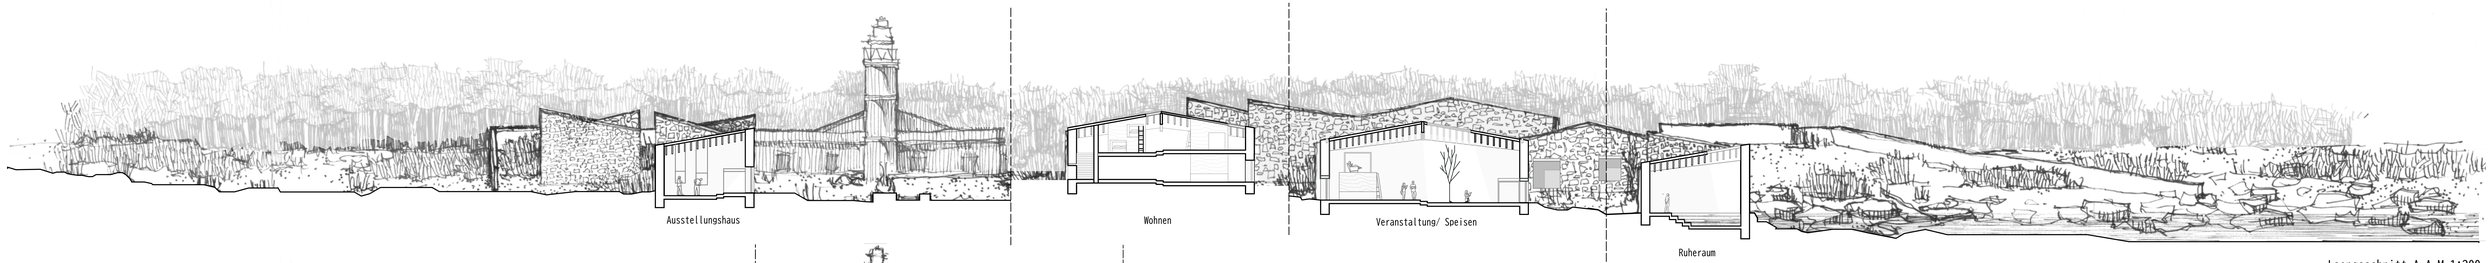

Laengsschnitt_A-A_M 1:200

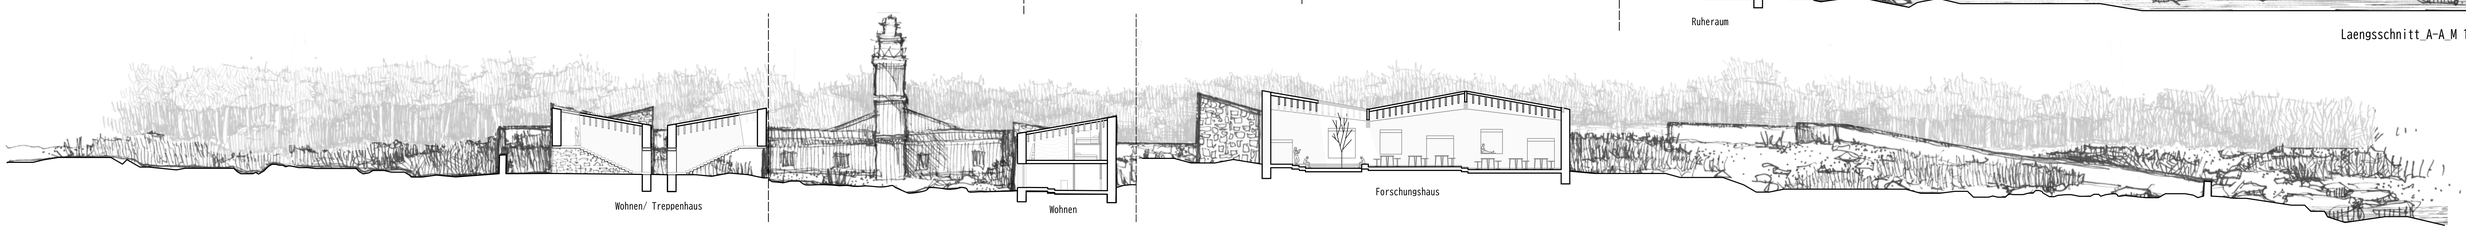

Laengsschnitt_B-B_M 1:200