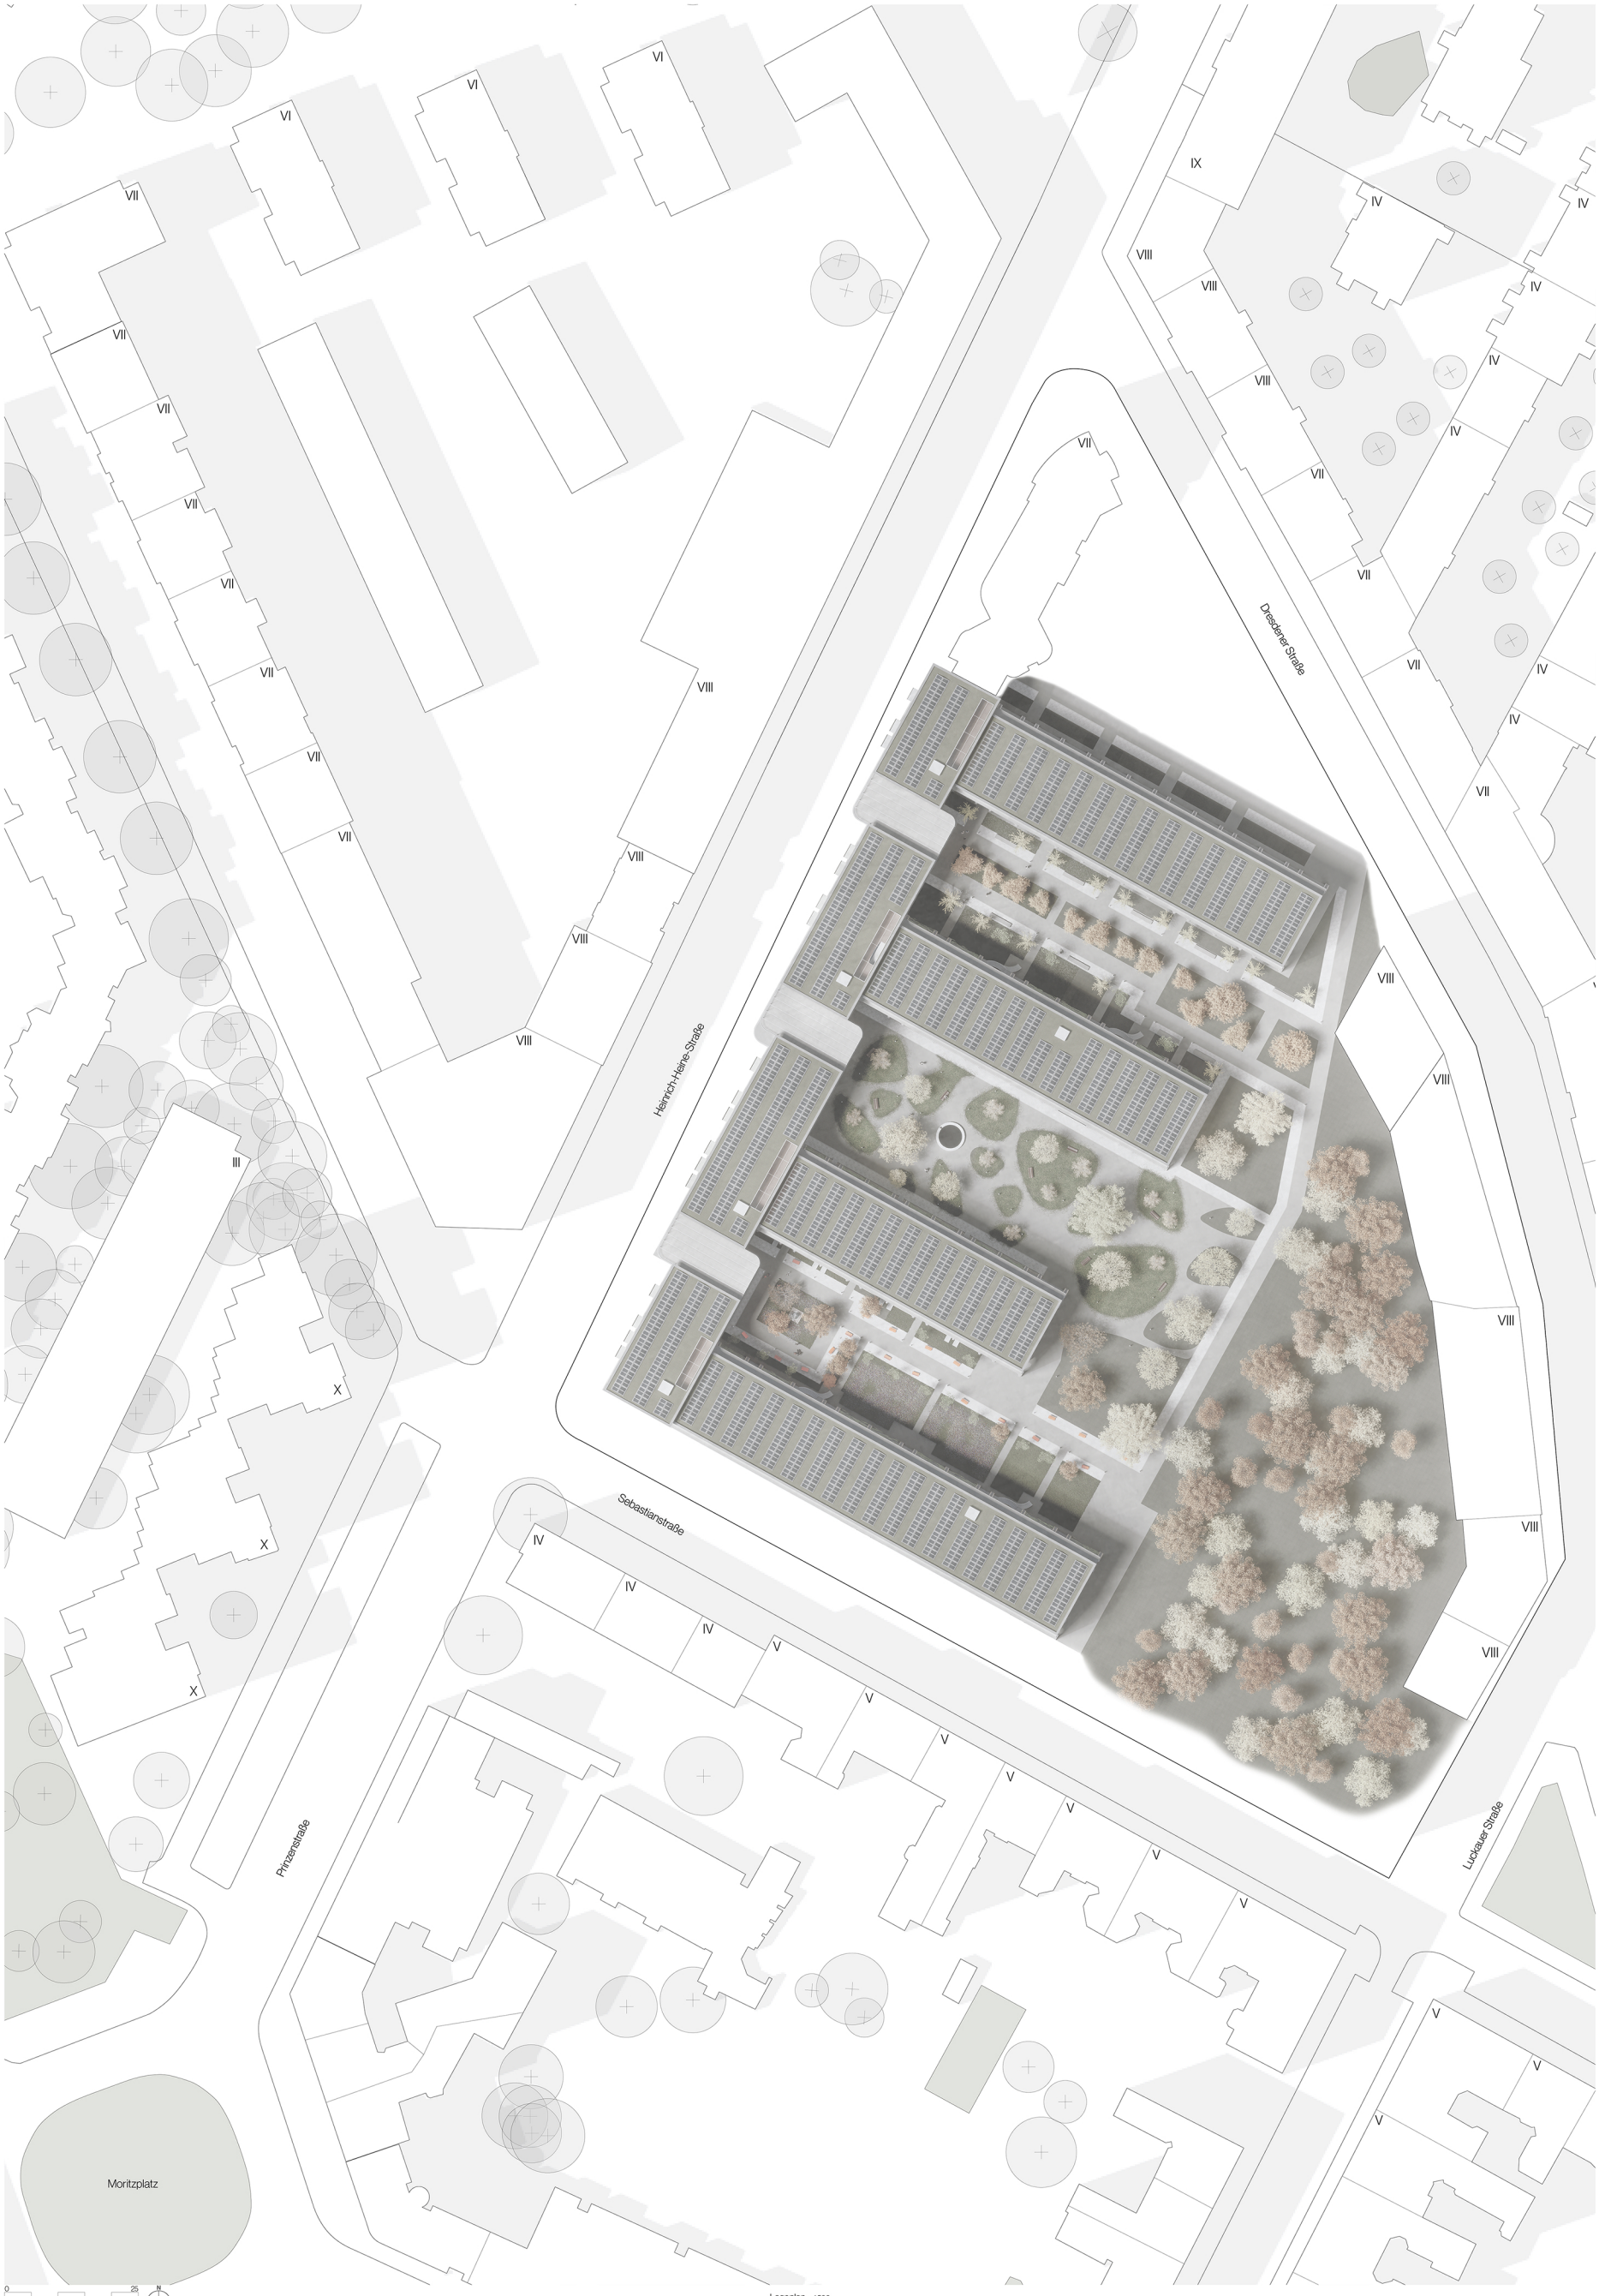

Lageplan m 1:500

Zeilenbauten neu konfigurieren und weiterbauen