



Drei Erschließungen für das Haus der Kunst

EG1 Erschließung über den Außenraum
+ "Podest & Terrasse"

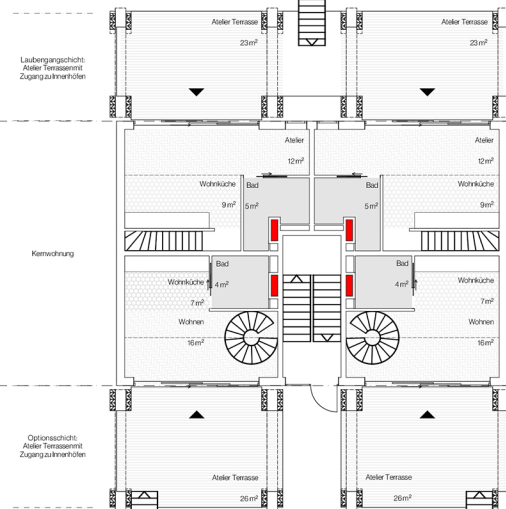


B¹ Atelierwohnung als Maisonette

EG2 1.OG Erschließung der "Podest & Terrassen"
Ateliers über den Außenraum

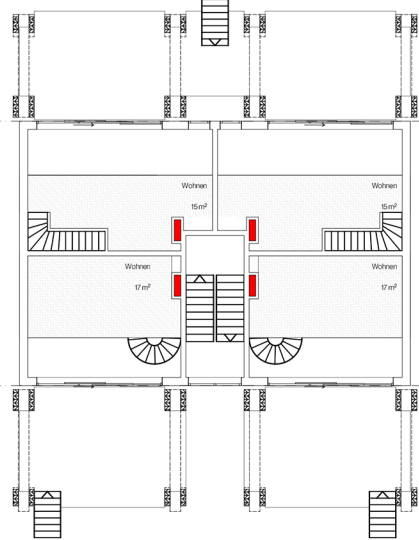


B¹ Atelierwohnung als Maisonette

2.OG Erschließung der durchgesteckten
Ateliers über den Laubengang

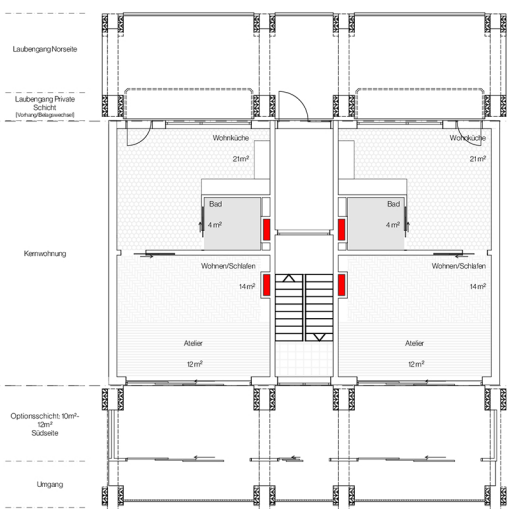


B² Atelierwohnung als durchgesteckte Wohnung


3.OG Erschließung der Cluster-WG-Ateliers über den vorhandene
Treppenhaus und den neu ausgebildeten Enfiladen Flur

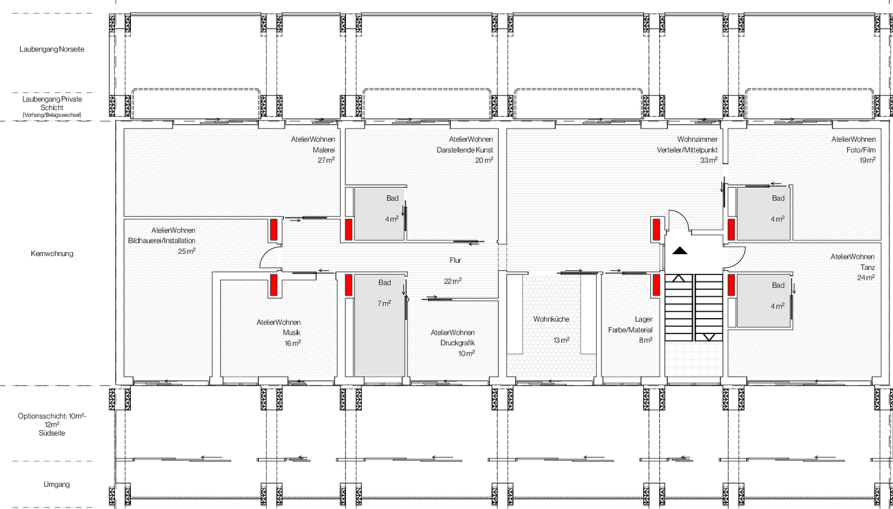


B⁰ Cluster-Künstler*innen-Wohngemeinschaft

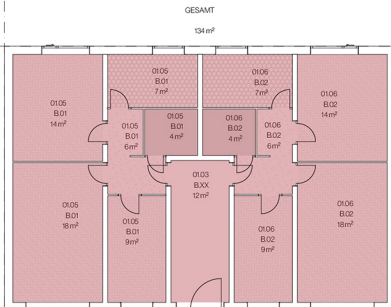

Bestand
Neuplanung
Abbruch

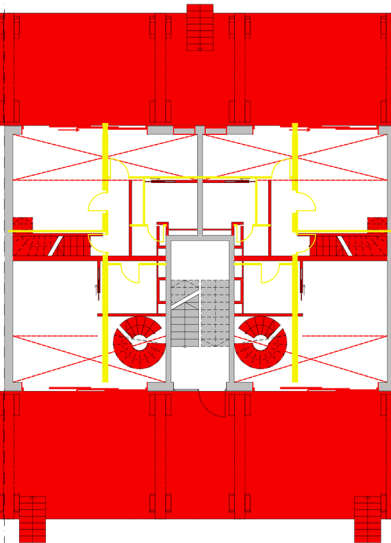

Neue Identität
"Haus der Kunst"
im Erdgeschoss

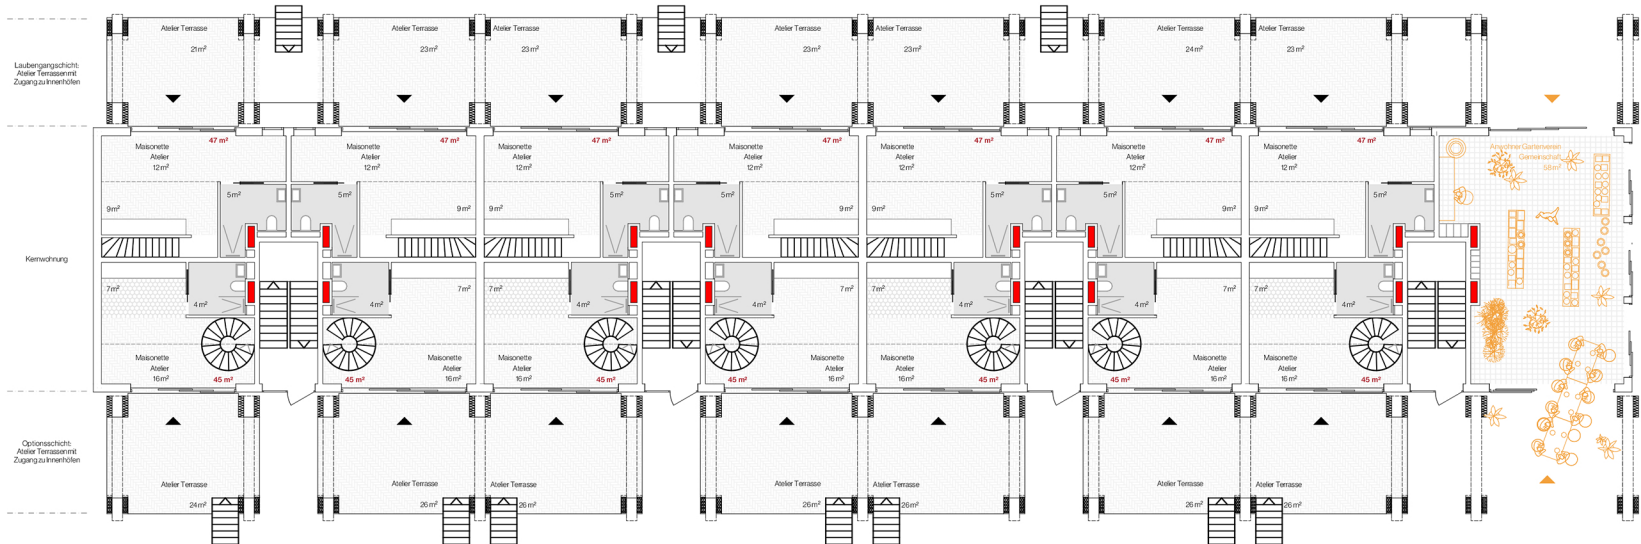

Neue Identität
"Haus der Kunst"
im Obergeschoss

